



平面図

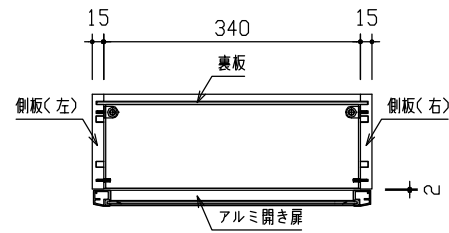


断面図 A-A'




背面図

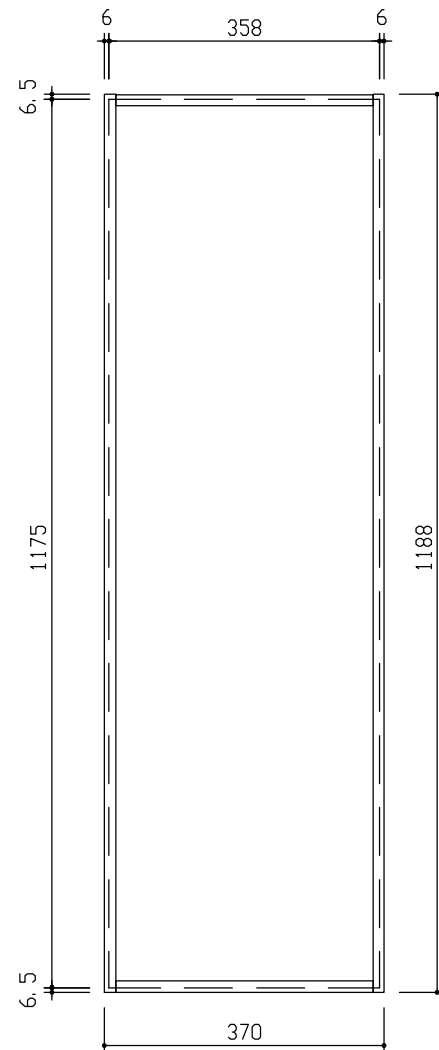


正面図

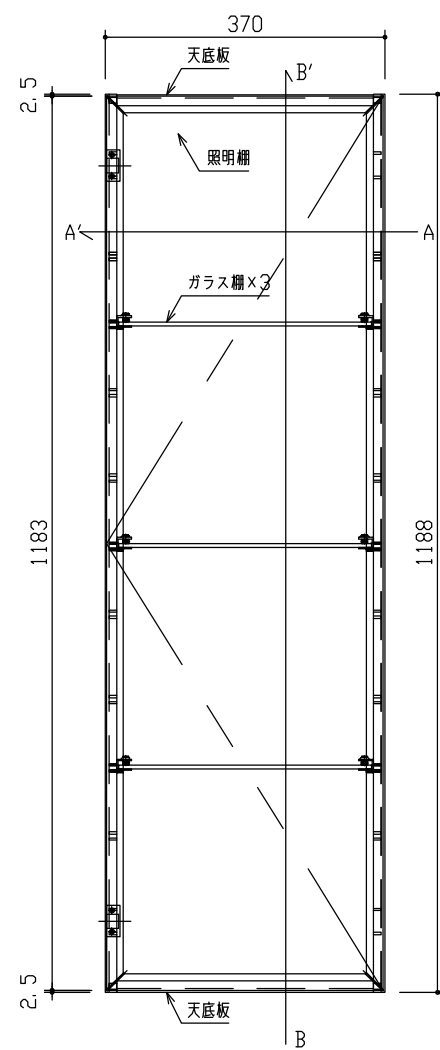

側面図

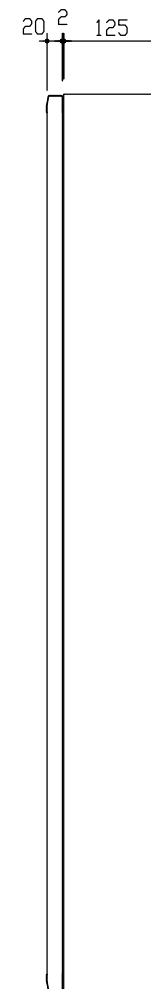

断面図 B-B'

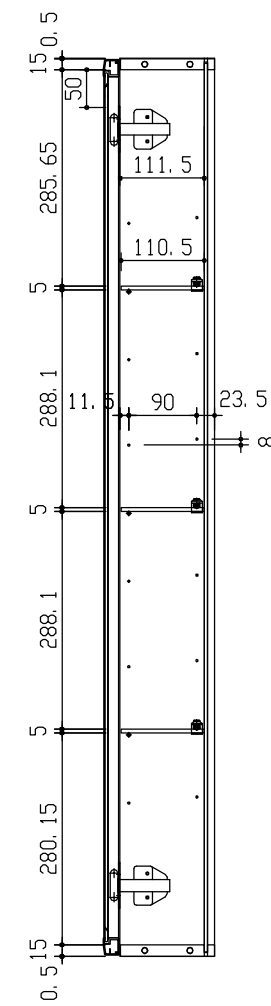

DAIKEN

第 1 版	No.	改訂履歴	承認	確認	作成	縮尺	名称	壁厚収納 カベピタ	図番	頁
制定日 2020.08.21	△	.				1/10	品番	FQ1321-141		
改訂日	△	.				/	図名	三面図 飾り棚370L		
	△	.					FILE	飾り棚370L		