




平面図

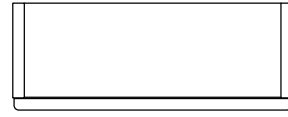


断面図 A-A'

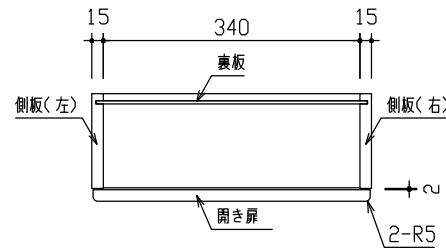


正面図

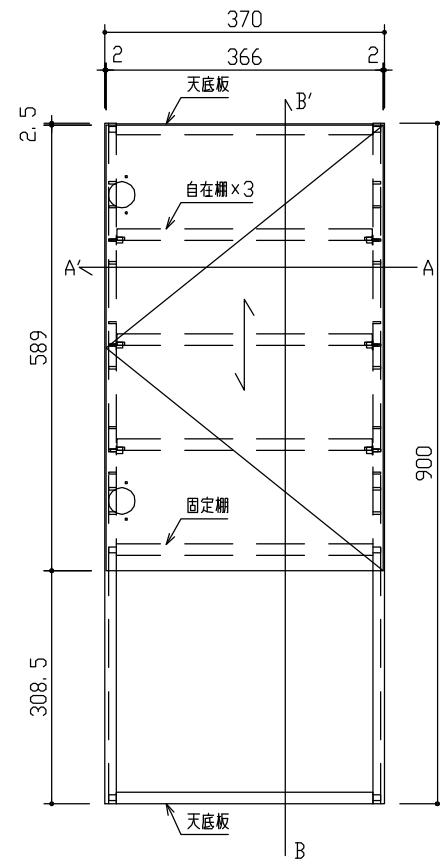


側面図

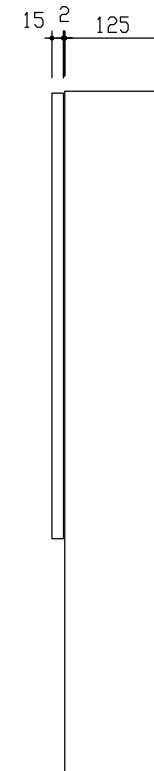

断面図 B-B'

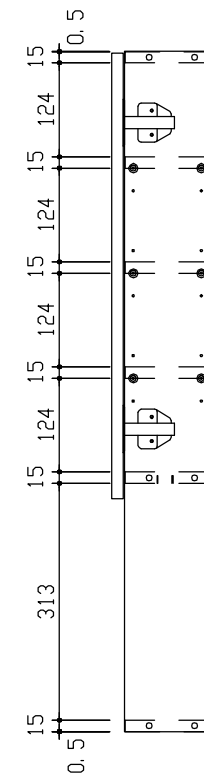

背面図

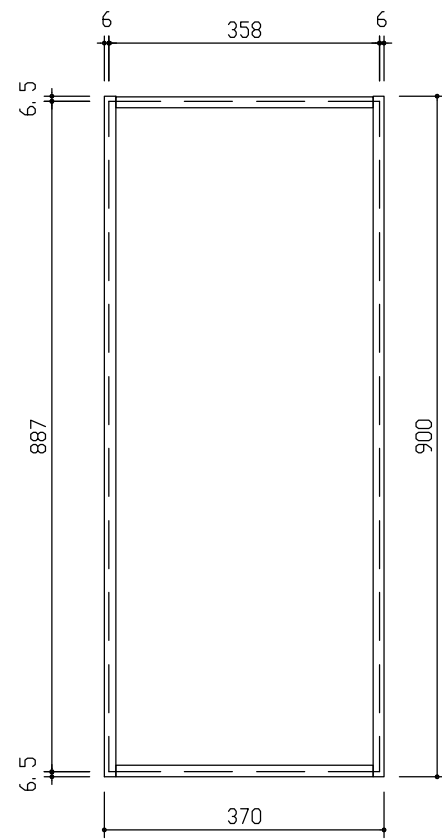

**DAIKEN**

第 1 版	No.	改訂履歴		承認	確認	作成	縮尺	名称	壁厚収納 カベピタ	図番	頁
	制定日	2018.06.21					1/10	品番	FQ1001-13■■■		
	改訂日						/	図名	三面図 サニタリー-370M		
								FILE	サニタリー-370M		