




平面図

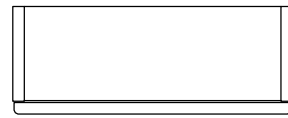


断面図 A-A'

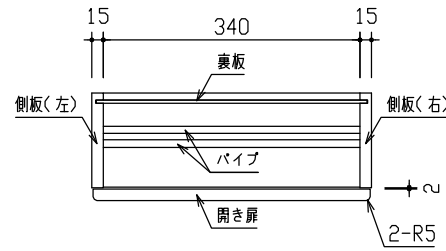


正面図

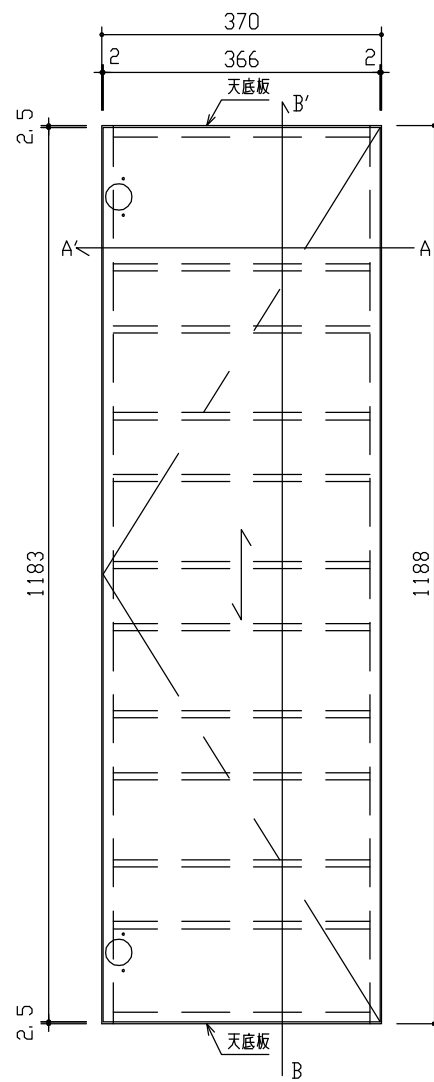


側面図

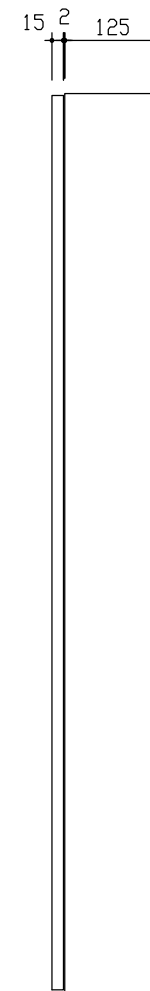

断面図 B-B'

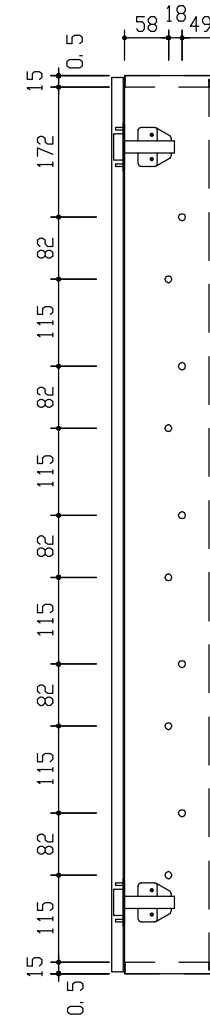

背面図

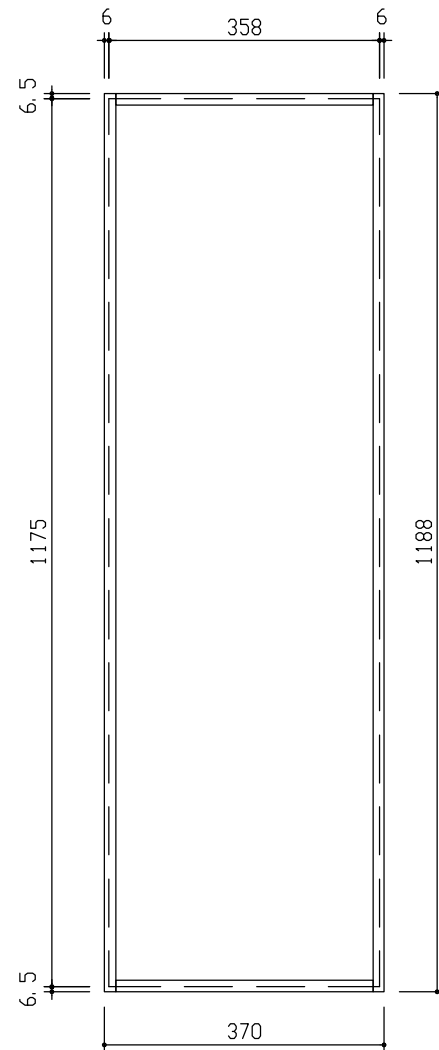

DAIKEN

| | | | | | | | | | | |
|----------------|-----|------|----|----|------|-----------|----------------|--------------|----|---|
| 第 1 版 | No. | 改訂履歴 | 承認 | 確認 | 作成 | 縮尺 | 名称 | 壁厚収納 カベピタ | 図番 | 頁 |
| 制定日 2018.06.21 | △ | . | | | | 1/10 / | 品番 | FQ1009-14 ■■ | | / |
| 改訂日 | △ | . | | | 図名 | | 三面図 スリッパ収納370L | | | |
| | △ | . | | | FILE | | スリッパ収納370L | | | |