


基本軸組図

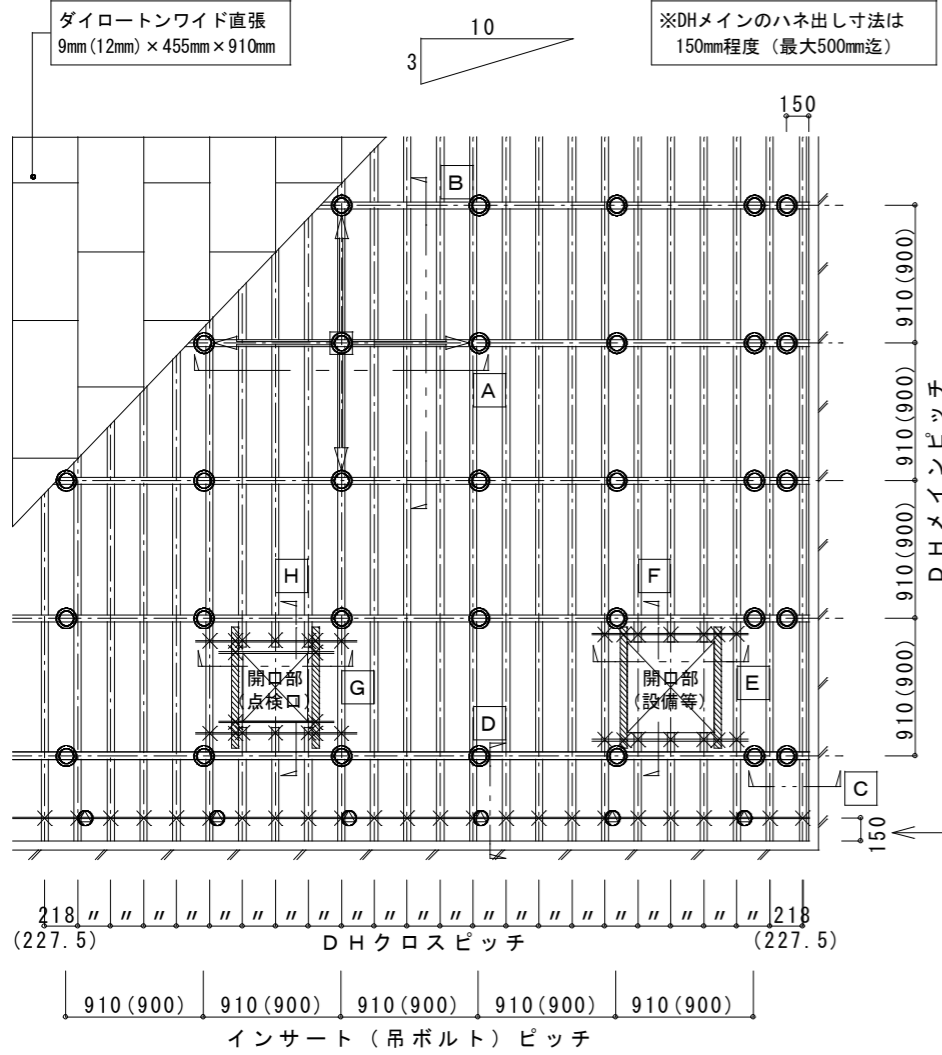

※DHクロスのハネ出し寸法は
150mm程度 (最大500mm迄)

※設備との干渉などで所定の位置にインサートが配置できない
場合、DHメイン方向のインサート (吊ボルト) ピッチは
最大1600mmまで飛ばす事が可能


【凡例】

○	DHハンガー	—	補助チャンネル (C38×12×1.2)
⊕	調整ハンガー (C38用)	←	耐震ブレース (矢印方向: 上向き)
×	DHクリップ	▨	補強バー (DHクロス又はDHメイン)

母屋吊元仕様 ※鉄骨下地

インサート吊元仕様
※コンクリートスラブ、デッキプレート等下地

A 部分断面図

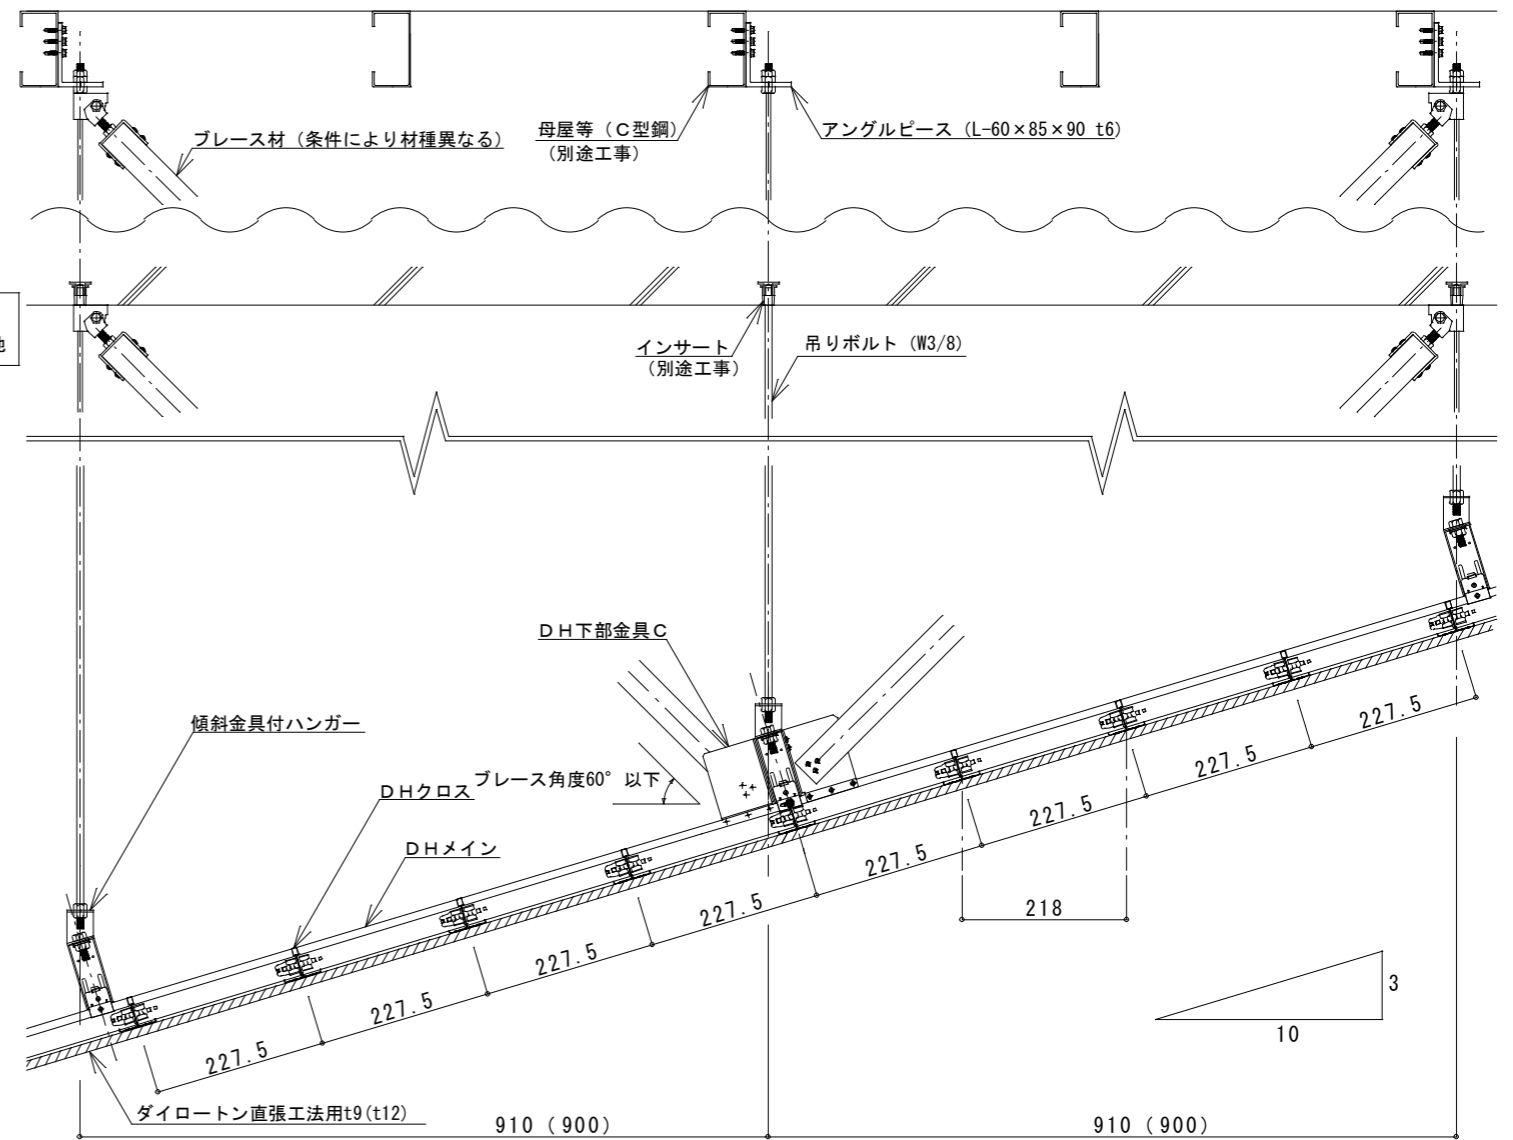

母屋吊元仕様 ※鉄骨下地

インサート吊元仕様
※コンクリートスラブ、デッキプレート等下地

B 部分断面図

