



C 部分断面図

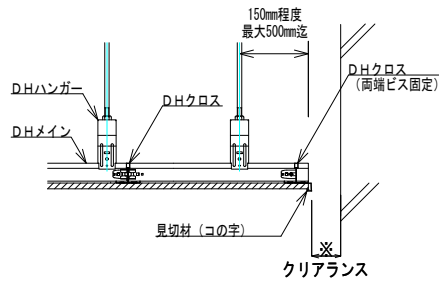


DHメイン直交方向 壁際断面図

D 部分断面図

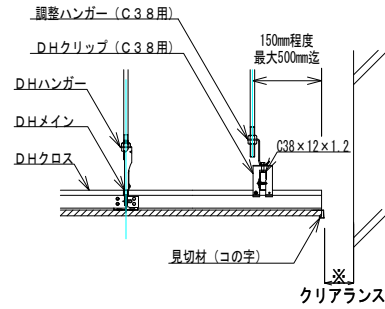


DHクロス直交方向 壁際断面図

I 部分断面図

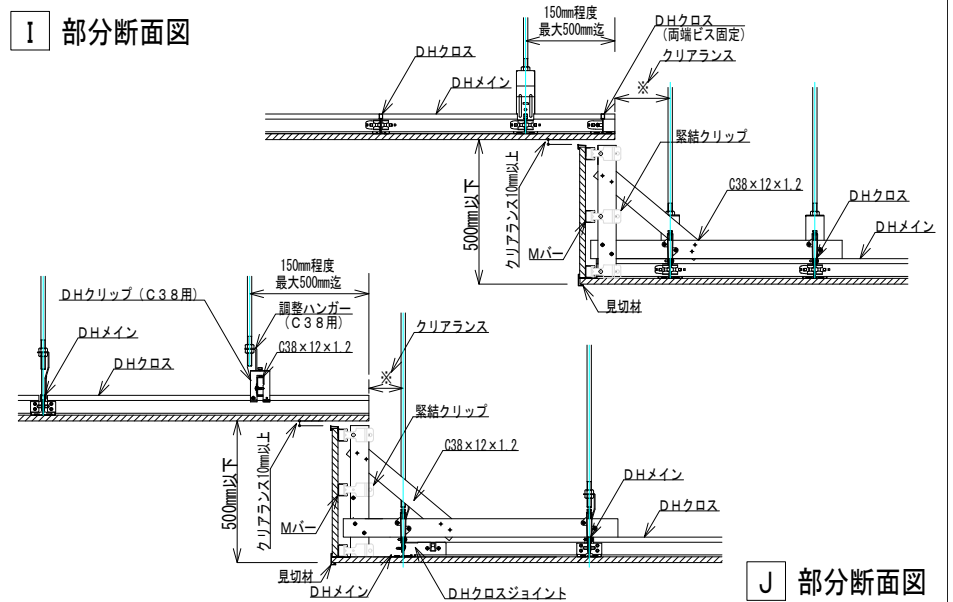


J 部分断面図


E 部分断面図

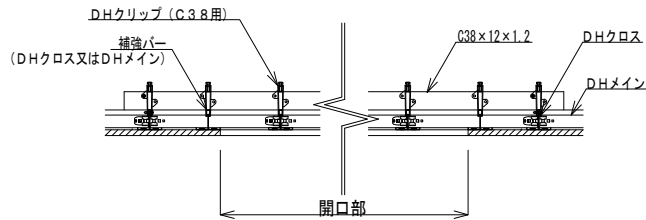




F 部分断面図

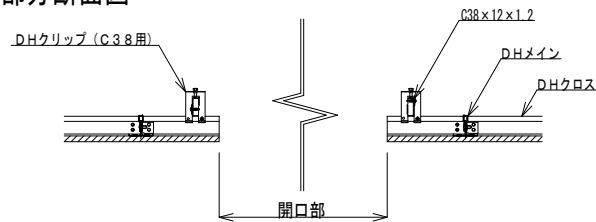

G 部分断面図

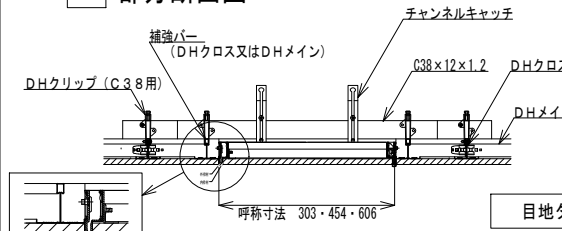

H 部分断面図

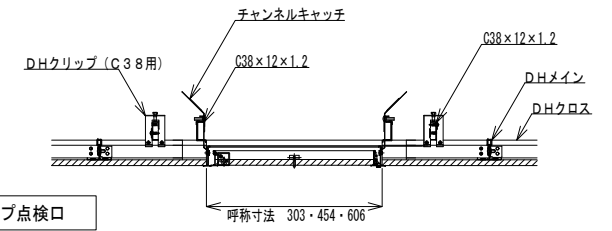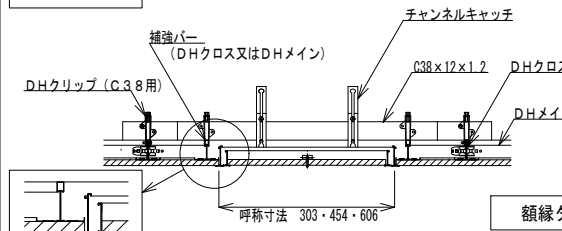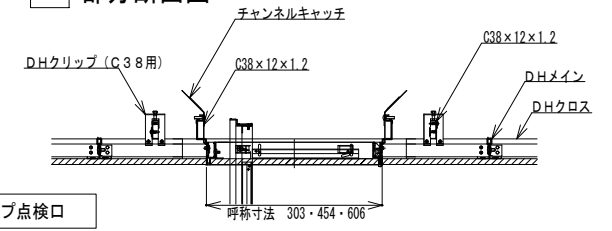

DAIKEN

改定日	改定内容	承認	確認	作図	作成日	2018.11.30	工事名	ダイケンハイブリッド天井 標準図 (参考図)	通用ラインナップ				図面番号
				鶴田	縮尺	1/10	図面名	各部断面図 (直張/捨張・軸組 各共通)	特定DHDH12	耐震DH18	耐震対策DH18B	落下低減天井H	16

改定日	改定内容	承認	確認	作図	作成日	2018.11.30	工事名	ダイケンハイブリッド天井 標準図 (参考図)	通用ラインナップ				図面番号
				鶴田	縮尺	1/10	図面名	各部断面図 (直張/捨張・軸組 各共通)	特定DHDH12	耐震DH18	耐震対策DH18B	落下低減天井H	16

改定日	改定内容	承認	確認	作図	作成日	2018.11.30	工事名	ダイケンハイブリッド天井 標準図 (参考図)	通用ラインナップ				図面番号
				鶴田	縮尺	1/10	図面名	各部断面図 (直張/捨張・軸組 各共通)	特定DHDH12	耐震DH18	耐震対策DH18B	落下低減天井H	16

改定日	改定内容	承認	確認	作図	作成日	2018.11.30	工事名	ダイケンハイブリッド天井 標準図 (参考図)	通用ラインナップ				図面番号
				鶴田	縮尺	1/10	図面名	各部断面図 (直張/捨張・軸組 各共通)	特定DHDH12	耐震DH18	耐震対策DH18B	落下低減天井H	16