



基本軸組図

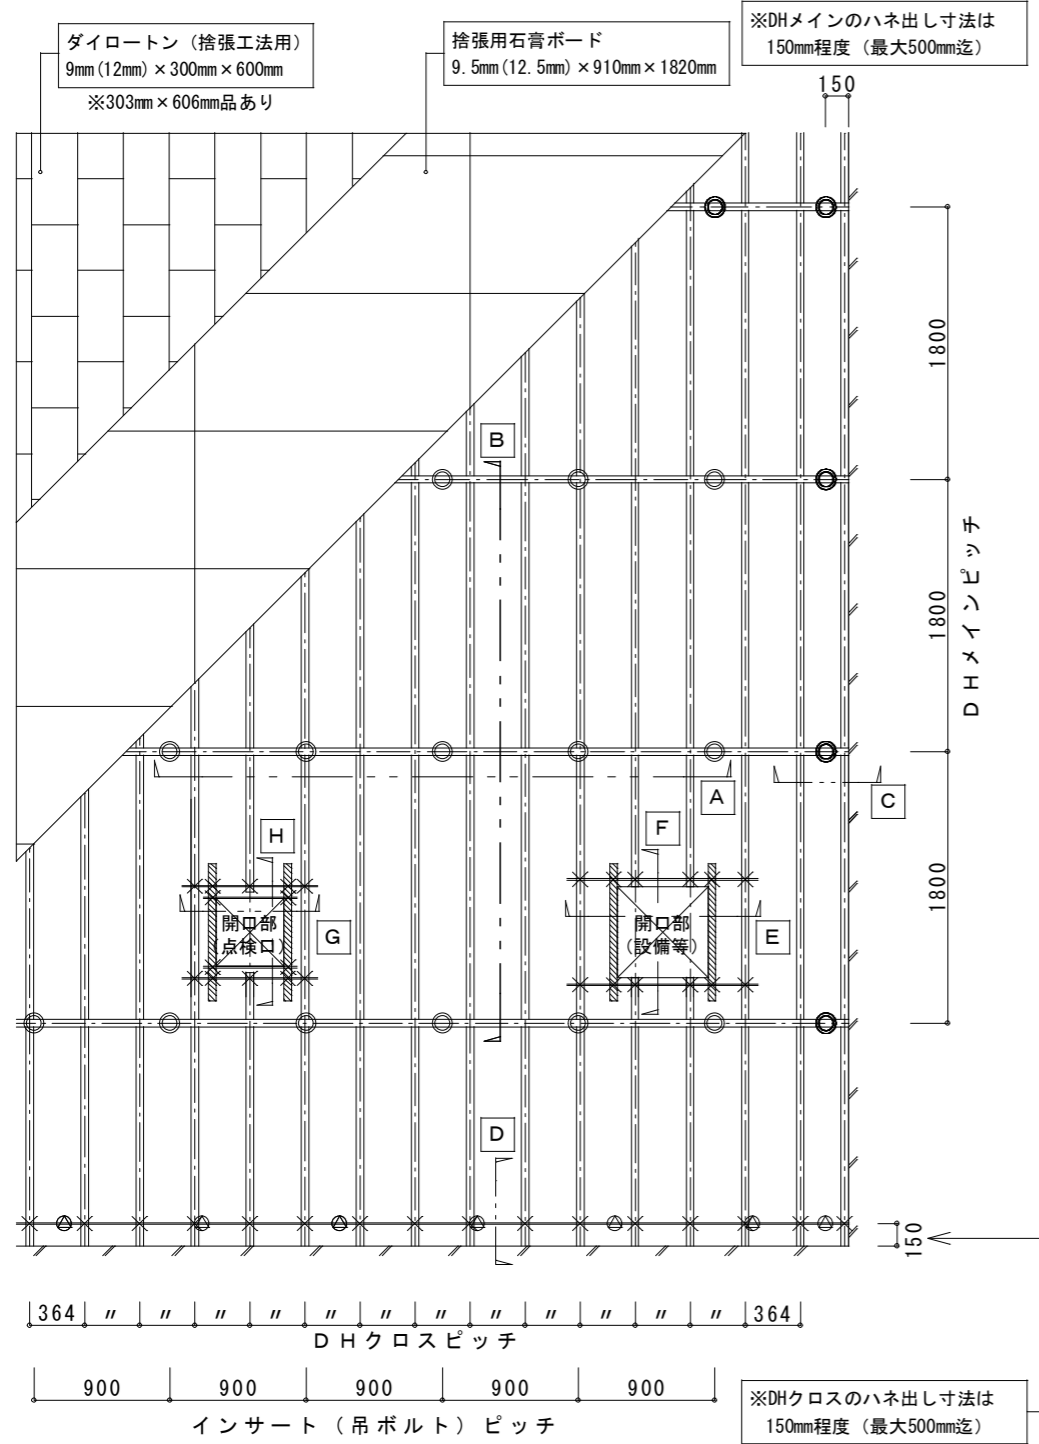

【凡例】


○	DHハンガー	—	補助チャンネル (C38×12×1.2)
⊙	調整ハンガー (C38用)	←	耐震ブレース (矢印方向: 上向き)
×	DHクリップ	▨	補強バー (DHクロス又はDHメイン)

コンクリートスラブ、デッキスラブ等

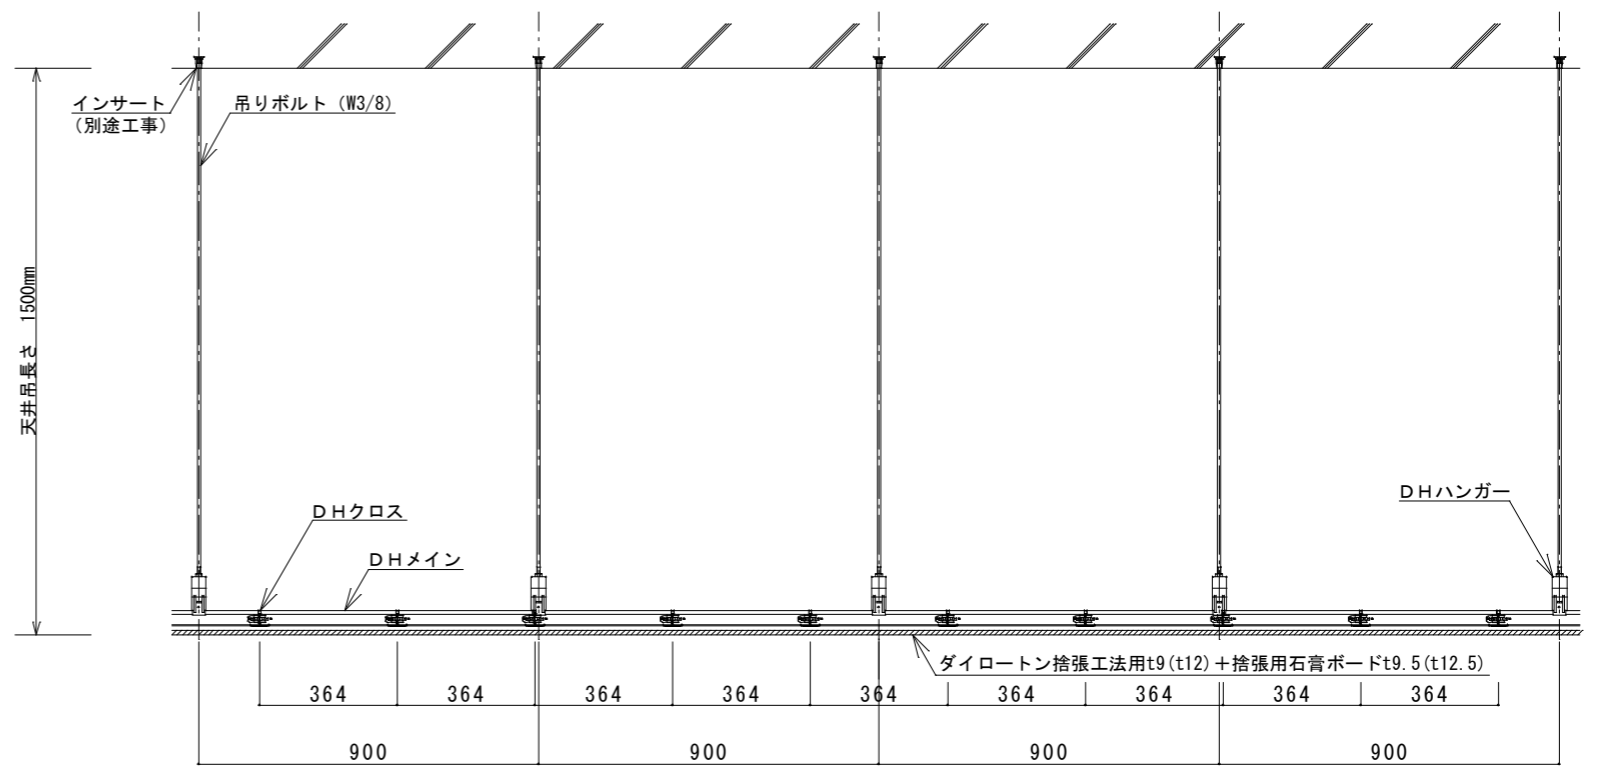

A 部分断面図

コンクリートスラブ、デッキスラブ等

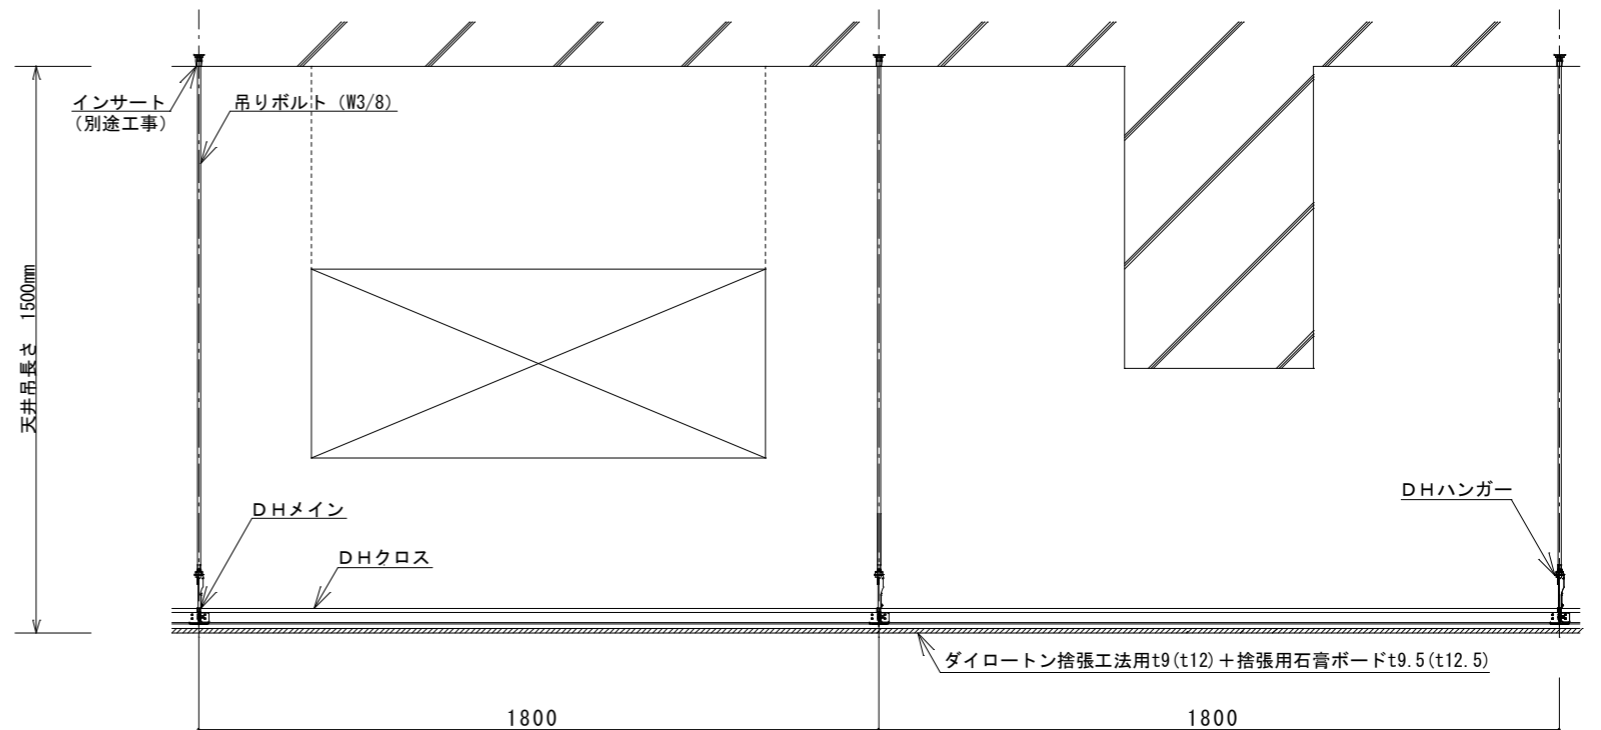

B 部分断面図