


基本軸組図

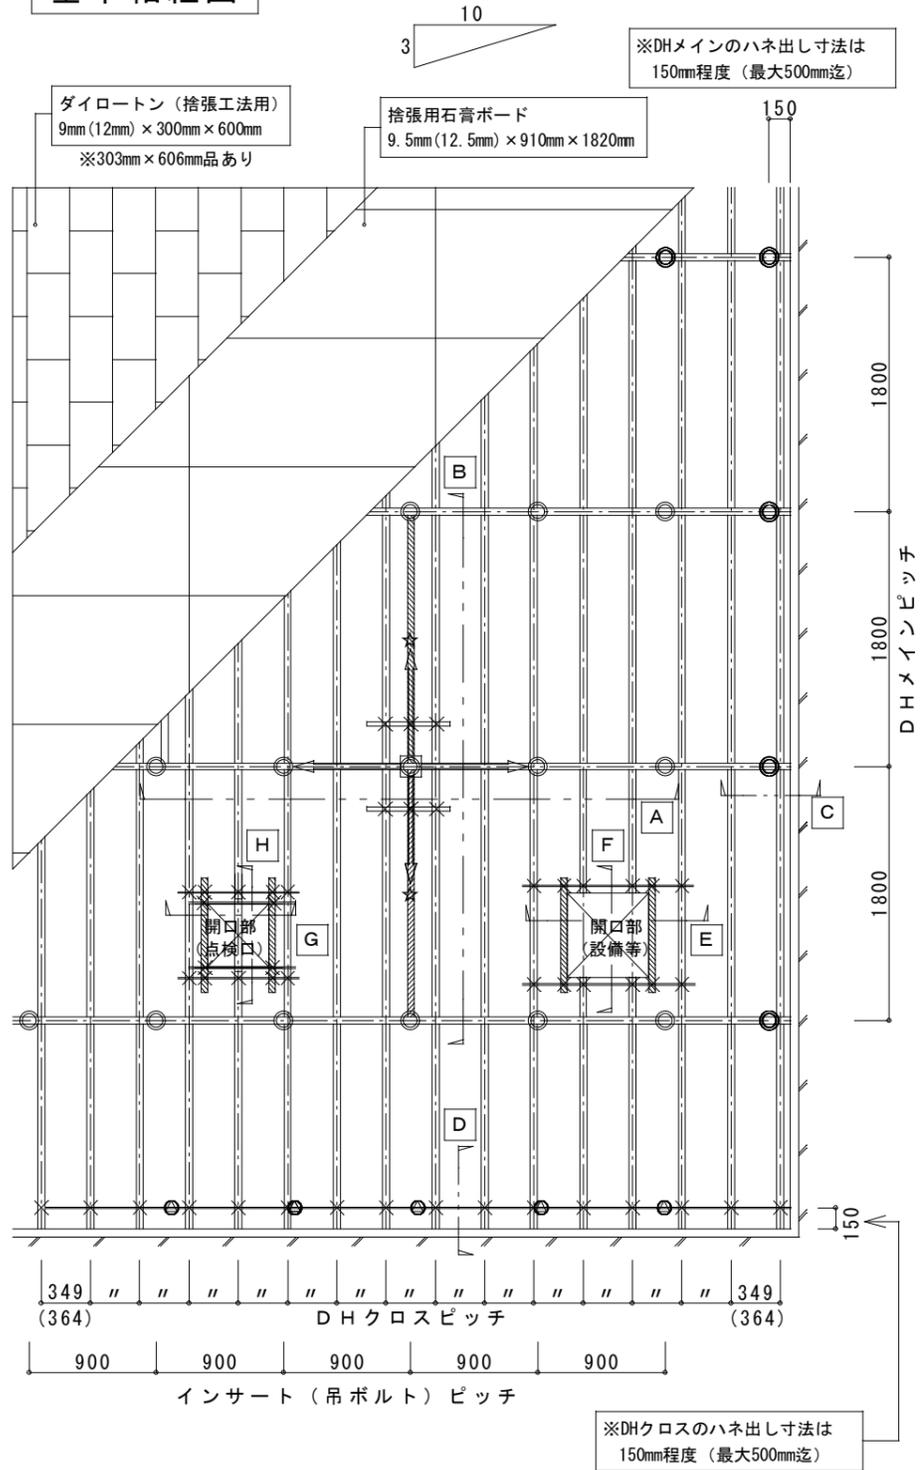


【凡例】

○	DHハンガー	—	補助チャンネル (C38 × 12 × 1.2)
⊙	調整ハンガー (C38用)	←	耐震ブレース (矢印方向：上向き)
×	DHクリップ	▨	補強バー (DHクロス又はDHメイン)
		☆	捨てボルト

母屋吊元仕様 ※鉄骨下地


インサート吊元仕様 ※コンクリートスラブ、デッキプレート等下地

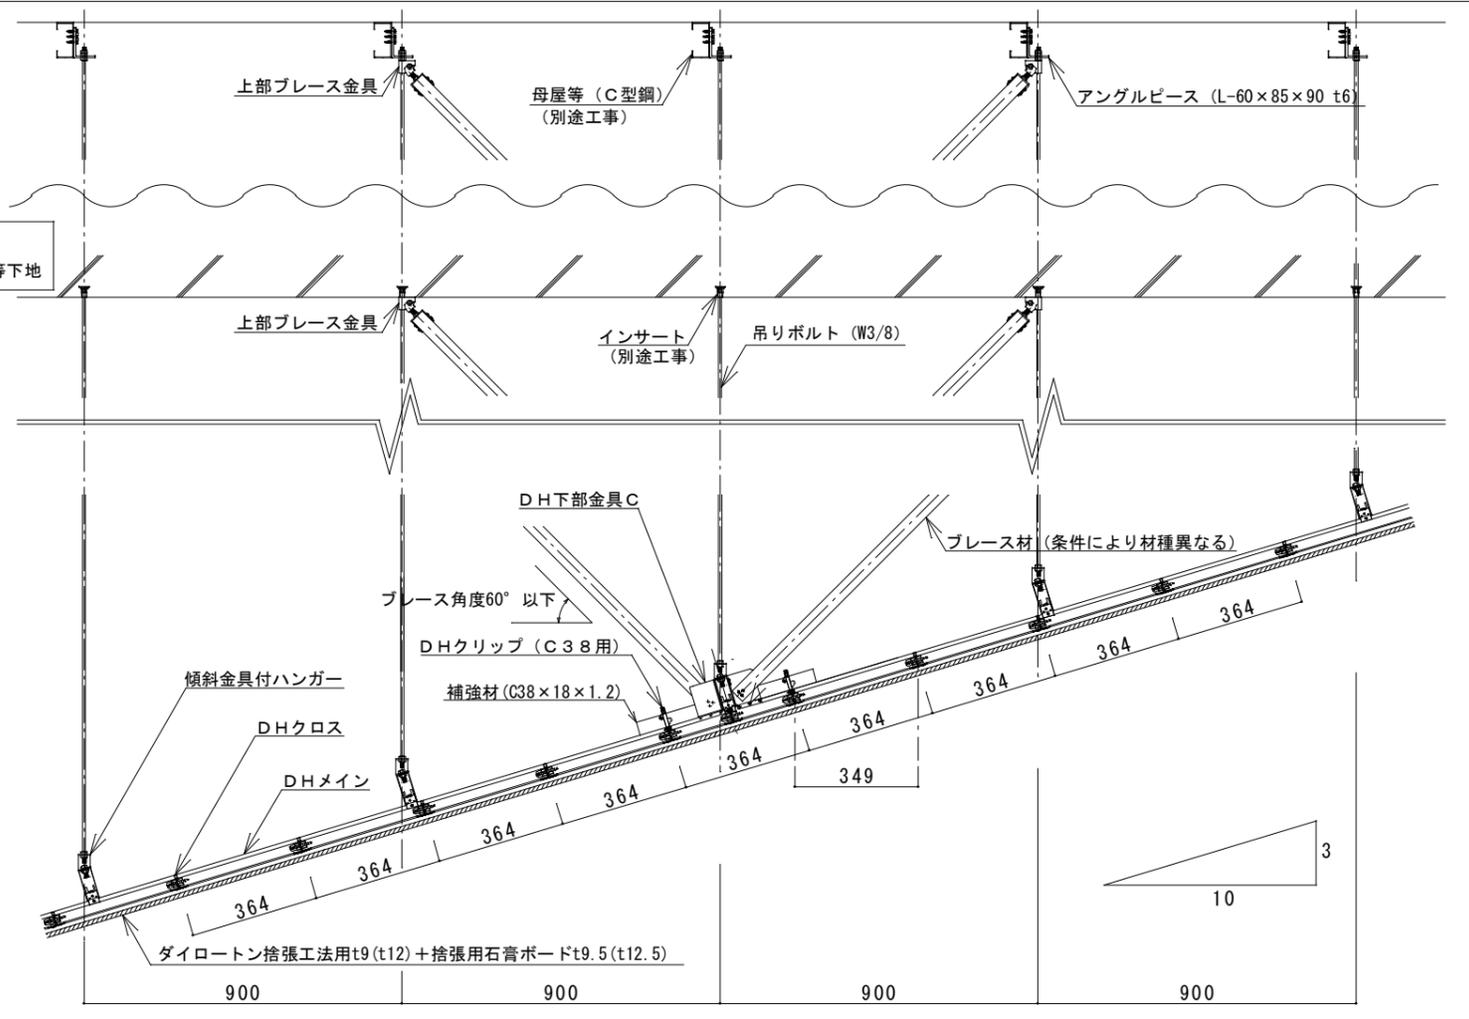

A 部分断面図

母屋吊元仕様 ※鉄骨下地

インサート吊元仕様 ※コンクリートスラブ、デッキプレート等下地

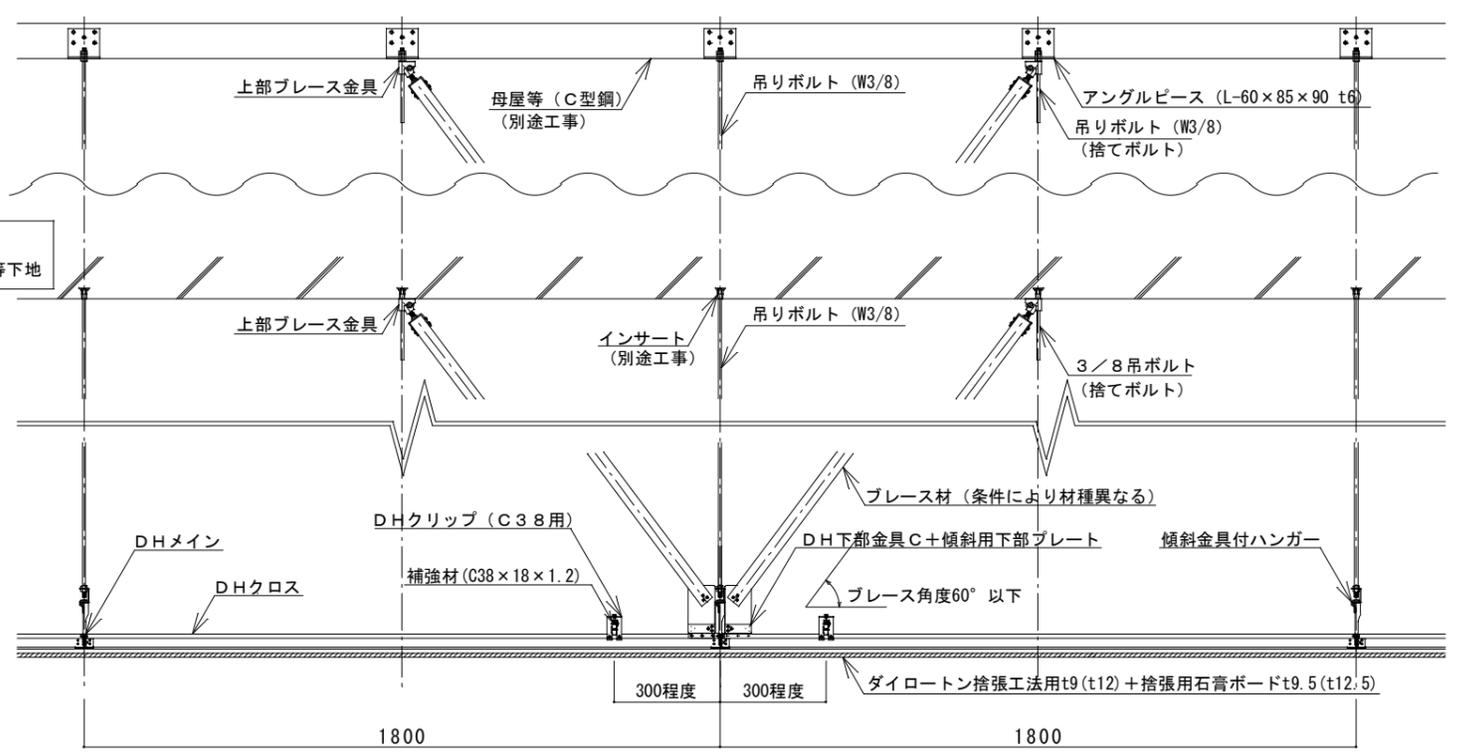

B 部分断面図



改定日	改定内容

承認	確認	作図	作成日
		鶴田	2018.11.30
			縮尺 (A3出力)
			1/50・1/20

工事名	ダイケンハイブリッド天井 標準図〈参考図〉
図面名	【傾斜天井～吊元フラット】捨張仕上・基本軸組364 × 1800

適用ラインナップ				図面番号
特定DH9DH12	耐震DH18	耐震対策DH18B	落下低減天井DH	
—	○	○	—	14