



C 部分断面図

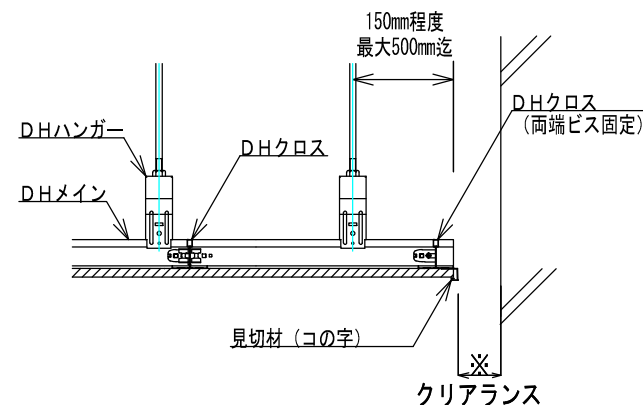


DHメイン直交方向 壁際断面図

D 部分断面図

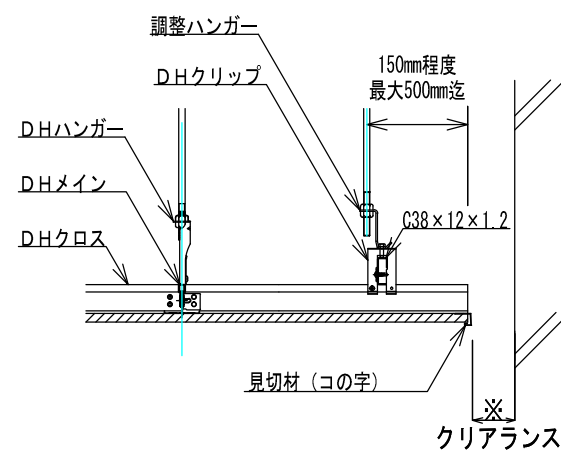


DHクロス直交方向 壁際断面図

I 部分断面図

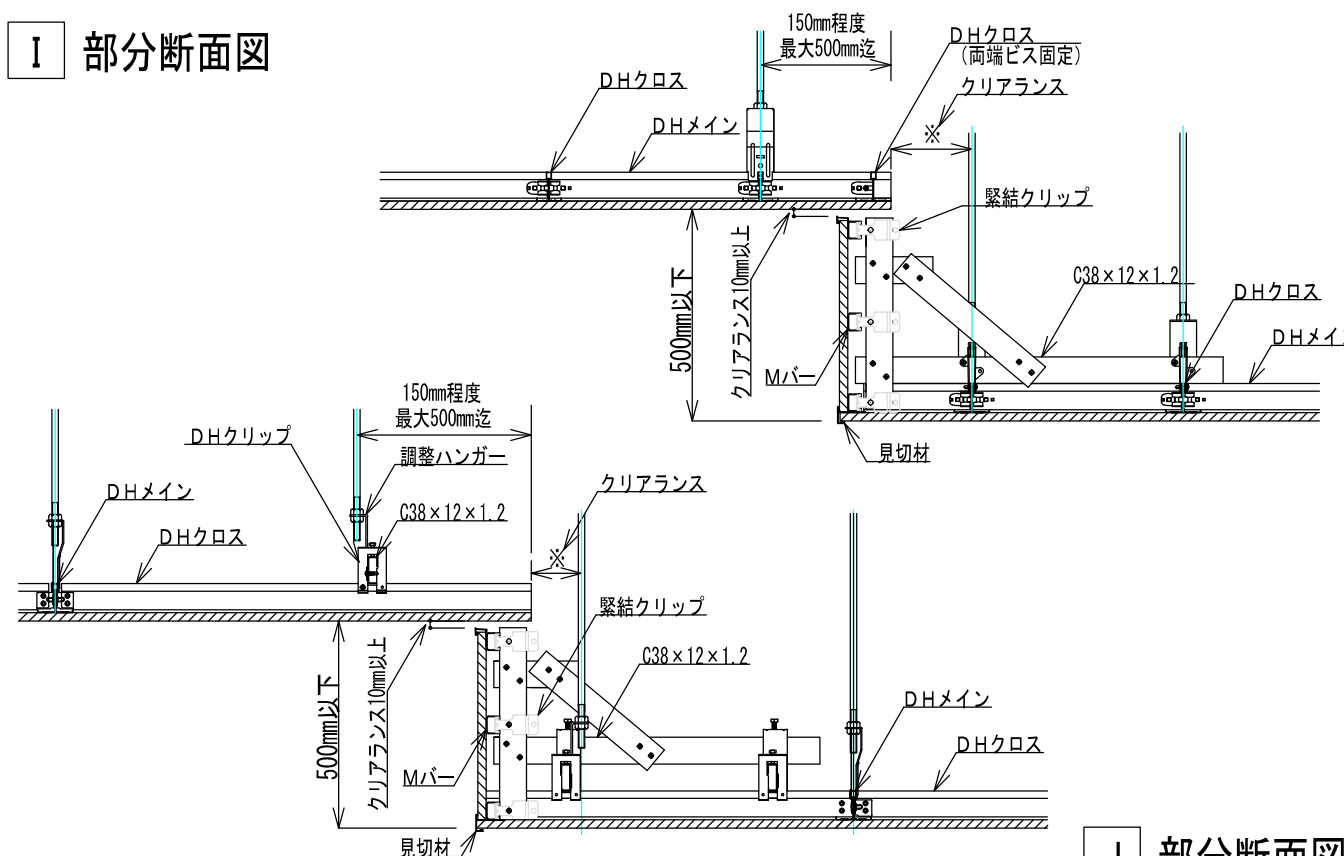


J 部分断面図


E 部分断面図

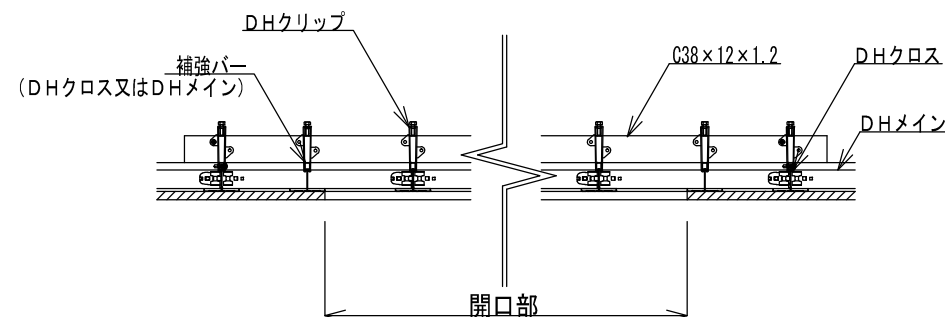


F 部分断面図

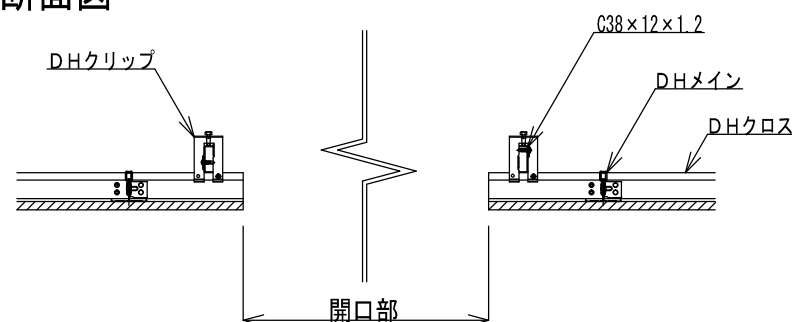

G 部分断面図

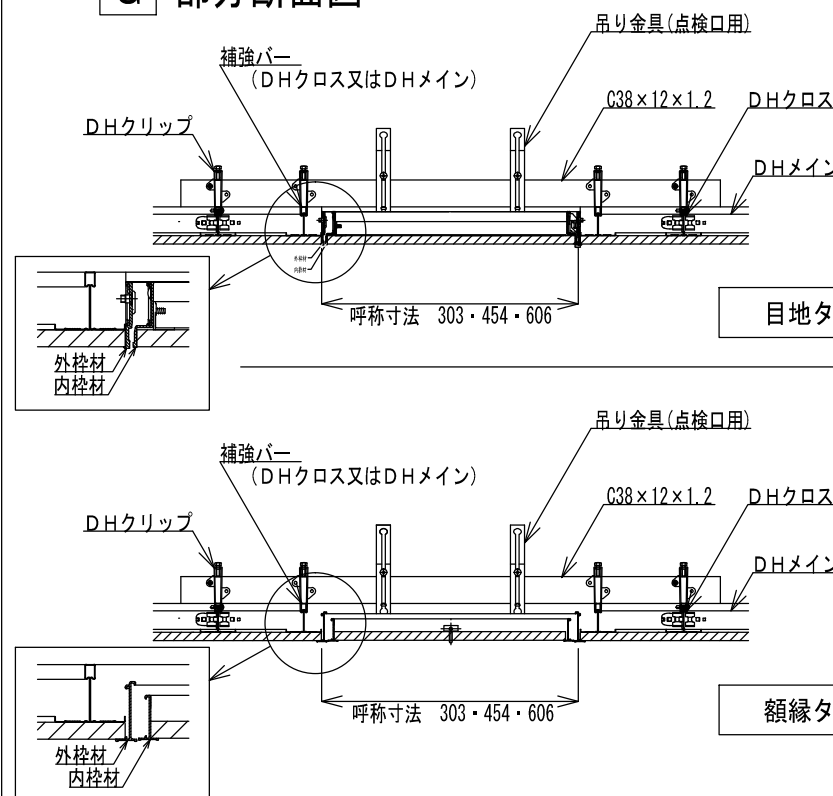

H 部分断面図

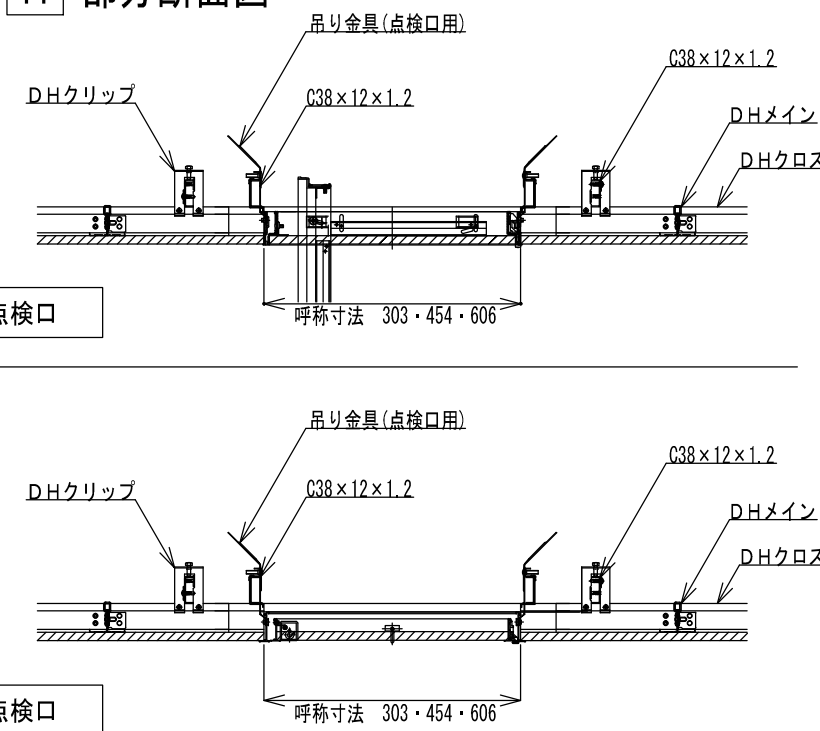

DAIKEN

改訂日	改訂内容
2025.09.26	全面改訂

作図	作成日	工事名
鶴田	2018.11.30	ダイケンハイブリッド天井 標準図〈参考図〉
	縮尺 (A3出力)	図面名
	1/10	各部断面図 (直張／捨張・軸組 各共通)

適用ラインナップ	図面番号
特定DH9DH12	16
耐震DH18	
耐震対策 DH18B	
落下低減 天井DH	