



断面図

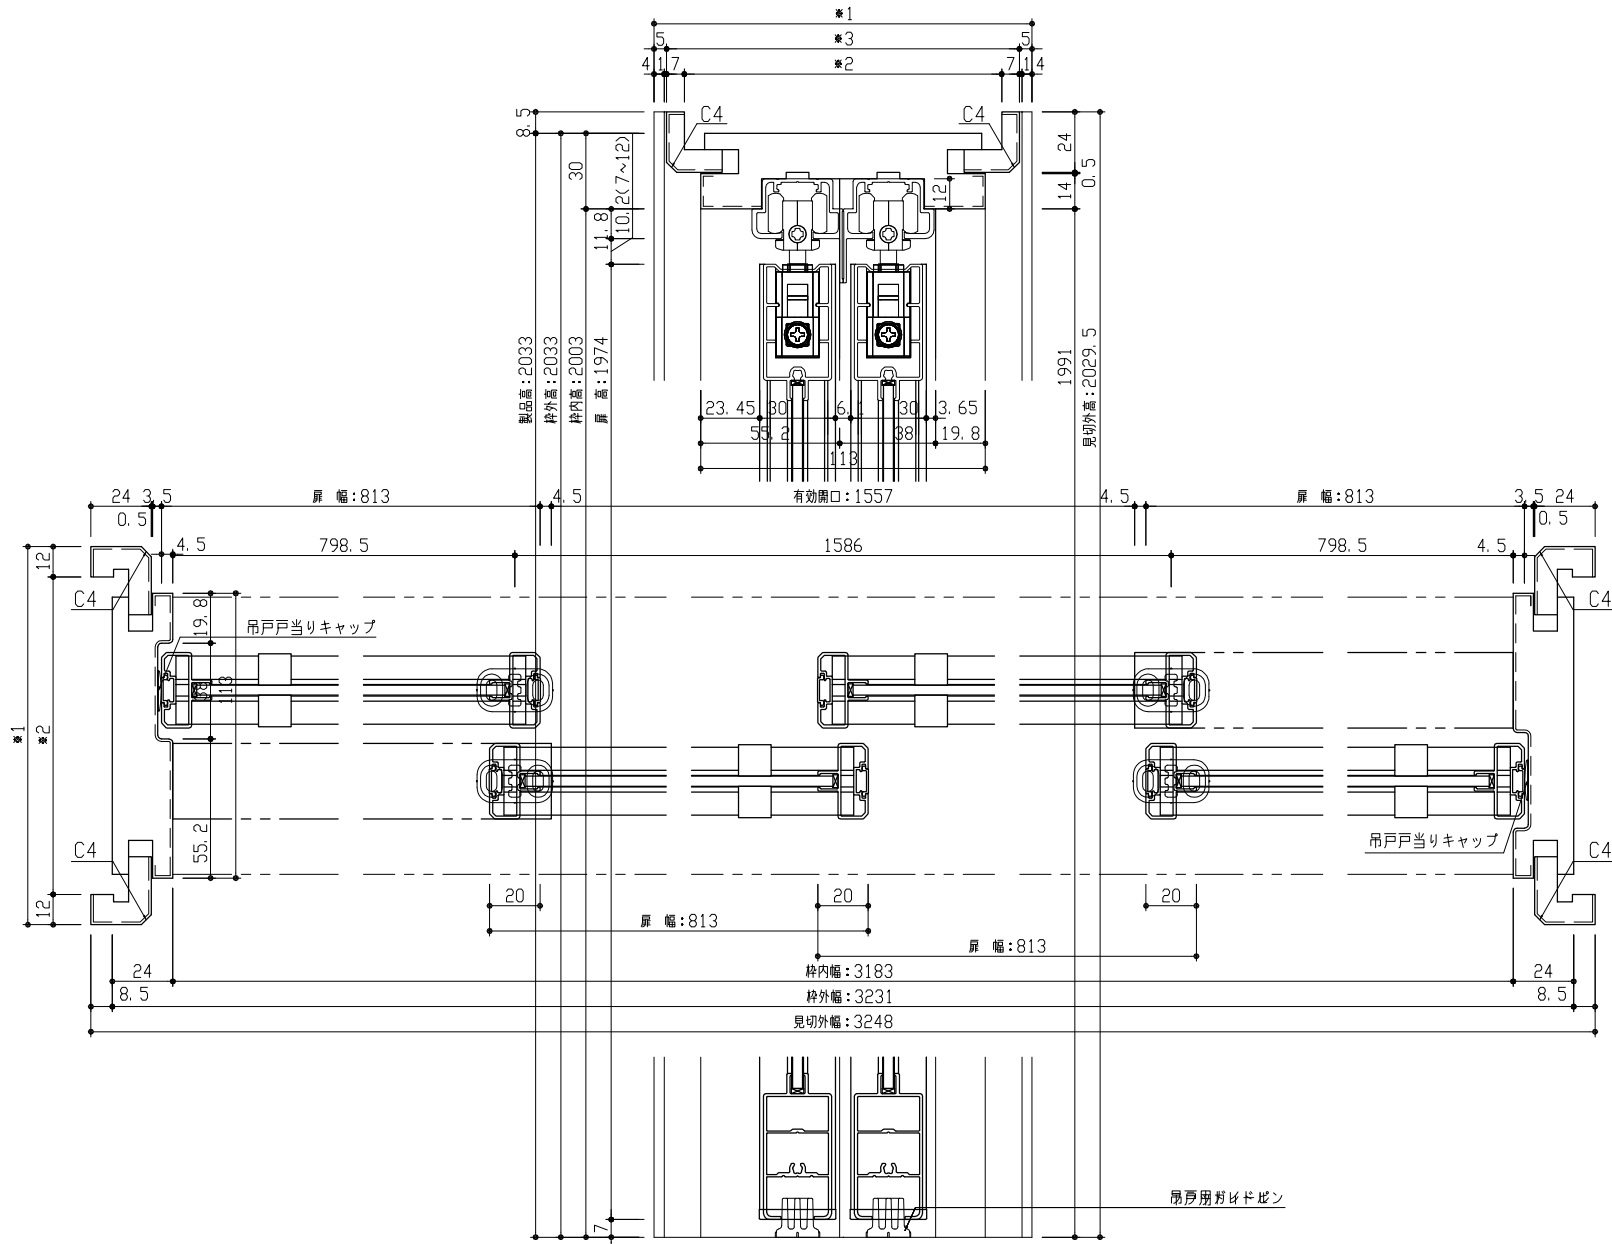

	見切B	見切C	見切D	見切E
*1	138~155	155~173	173~191	191~209
*2	114~131	131~149	149~167	167~185
*3	128~145	145~163	163~181	181~199

正面図

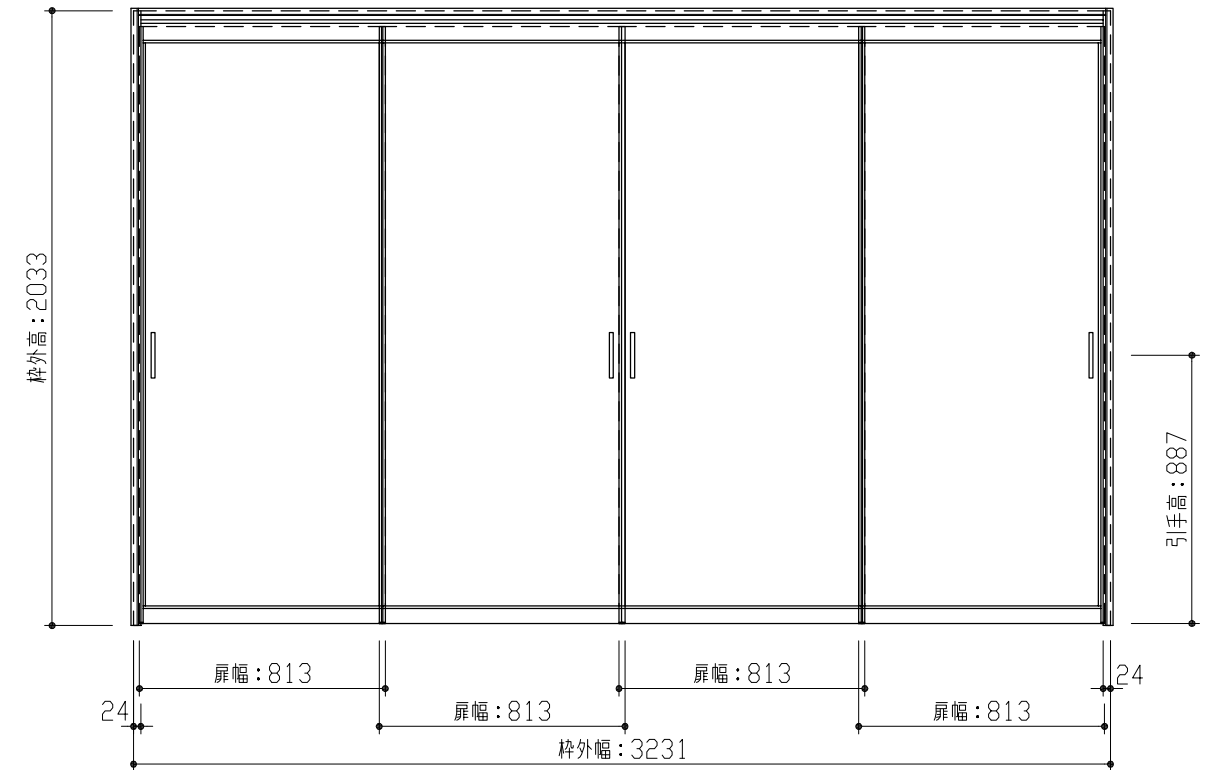

型 式	hapia (ハピア) 間仕切戸 ラインフレーム 4枚引違 (下レールレス) 全採光 見切枠B 3231幅 2033高 (扉高1974)	
仕 上 げ	扉 パネル: アルミ框	
	扉 採光部: 飛散防止フィルム貼り強化ガラス	
	枠 : オレフィンシート	
把 手	アルミ引手 (取付済み)	
敷 居		
品 番	枠	VK4J1-22 ■ ■ FNA × 1
	扉	VK1H22-14ZBR × 2
	扉	VK1H22-14ZBL × 2
	見切	VA4AB-4 ■ ■ × 1
備 考	※枠下端カット寸法について、8尺高=0mm (カット不要) 7尺高=285mm (カット寸法)	



第 1 版	No.	改 訂 履 歴				承認	確認	作成	縮 尺
制定日 2018.06.21	△	.	.						1 / 3
改訂日 2018.04.16	△	.	.						1 / 25
	△	.	.						

名称	hapia (ハピア) 間仕切戸 ラインフレーム		件名		頁 1 1
見積			部屋		
図名	三面図				
FILE	HA-LF-ZS-4H-B-3231-7				