


型式	固定枠（見込90+154） 吊戸片引+2枚片引 左引(L)
仕上げ	扉：アルミフレーム/MS板、枠：オレフィンシート
ガラス	—
金物	調整吊車、吊戸レール、床レール
品番	
備考	

**DAIKEN**

第1版	No.	改訂履歴	承認	確認	作成	縮尺	名称	間仕切戸 コーナー吊戸タイプ	図番	頁
制定日 2017.06.21	1	. .				1/30	品番	固90片引+2枚片引 左引(L)	FILE	
改訂日	2	. .					図名	姿図		
	3	. .					FILE	HA-B-LM-YS-02-HK090+2K-H8-姿L		

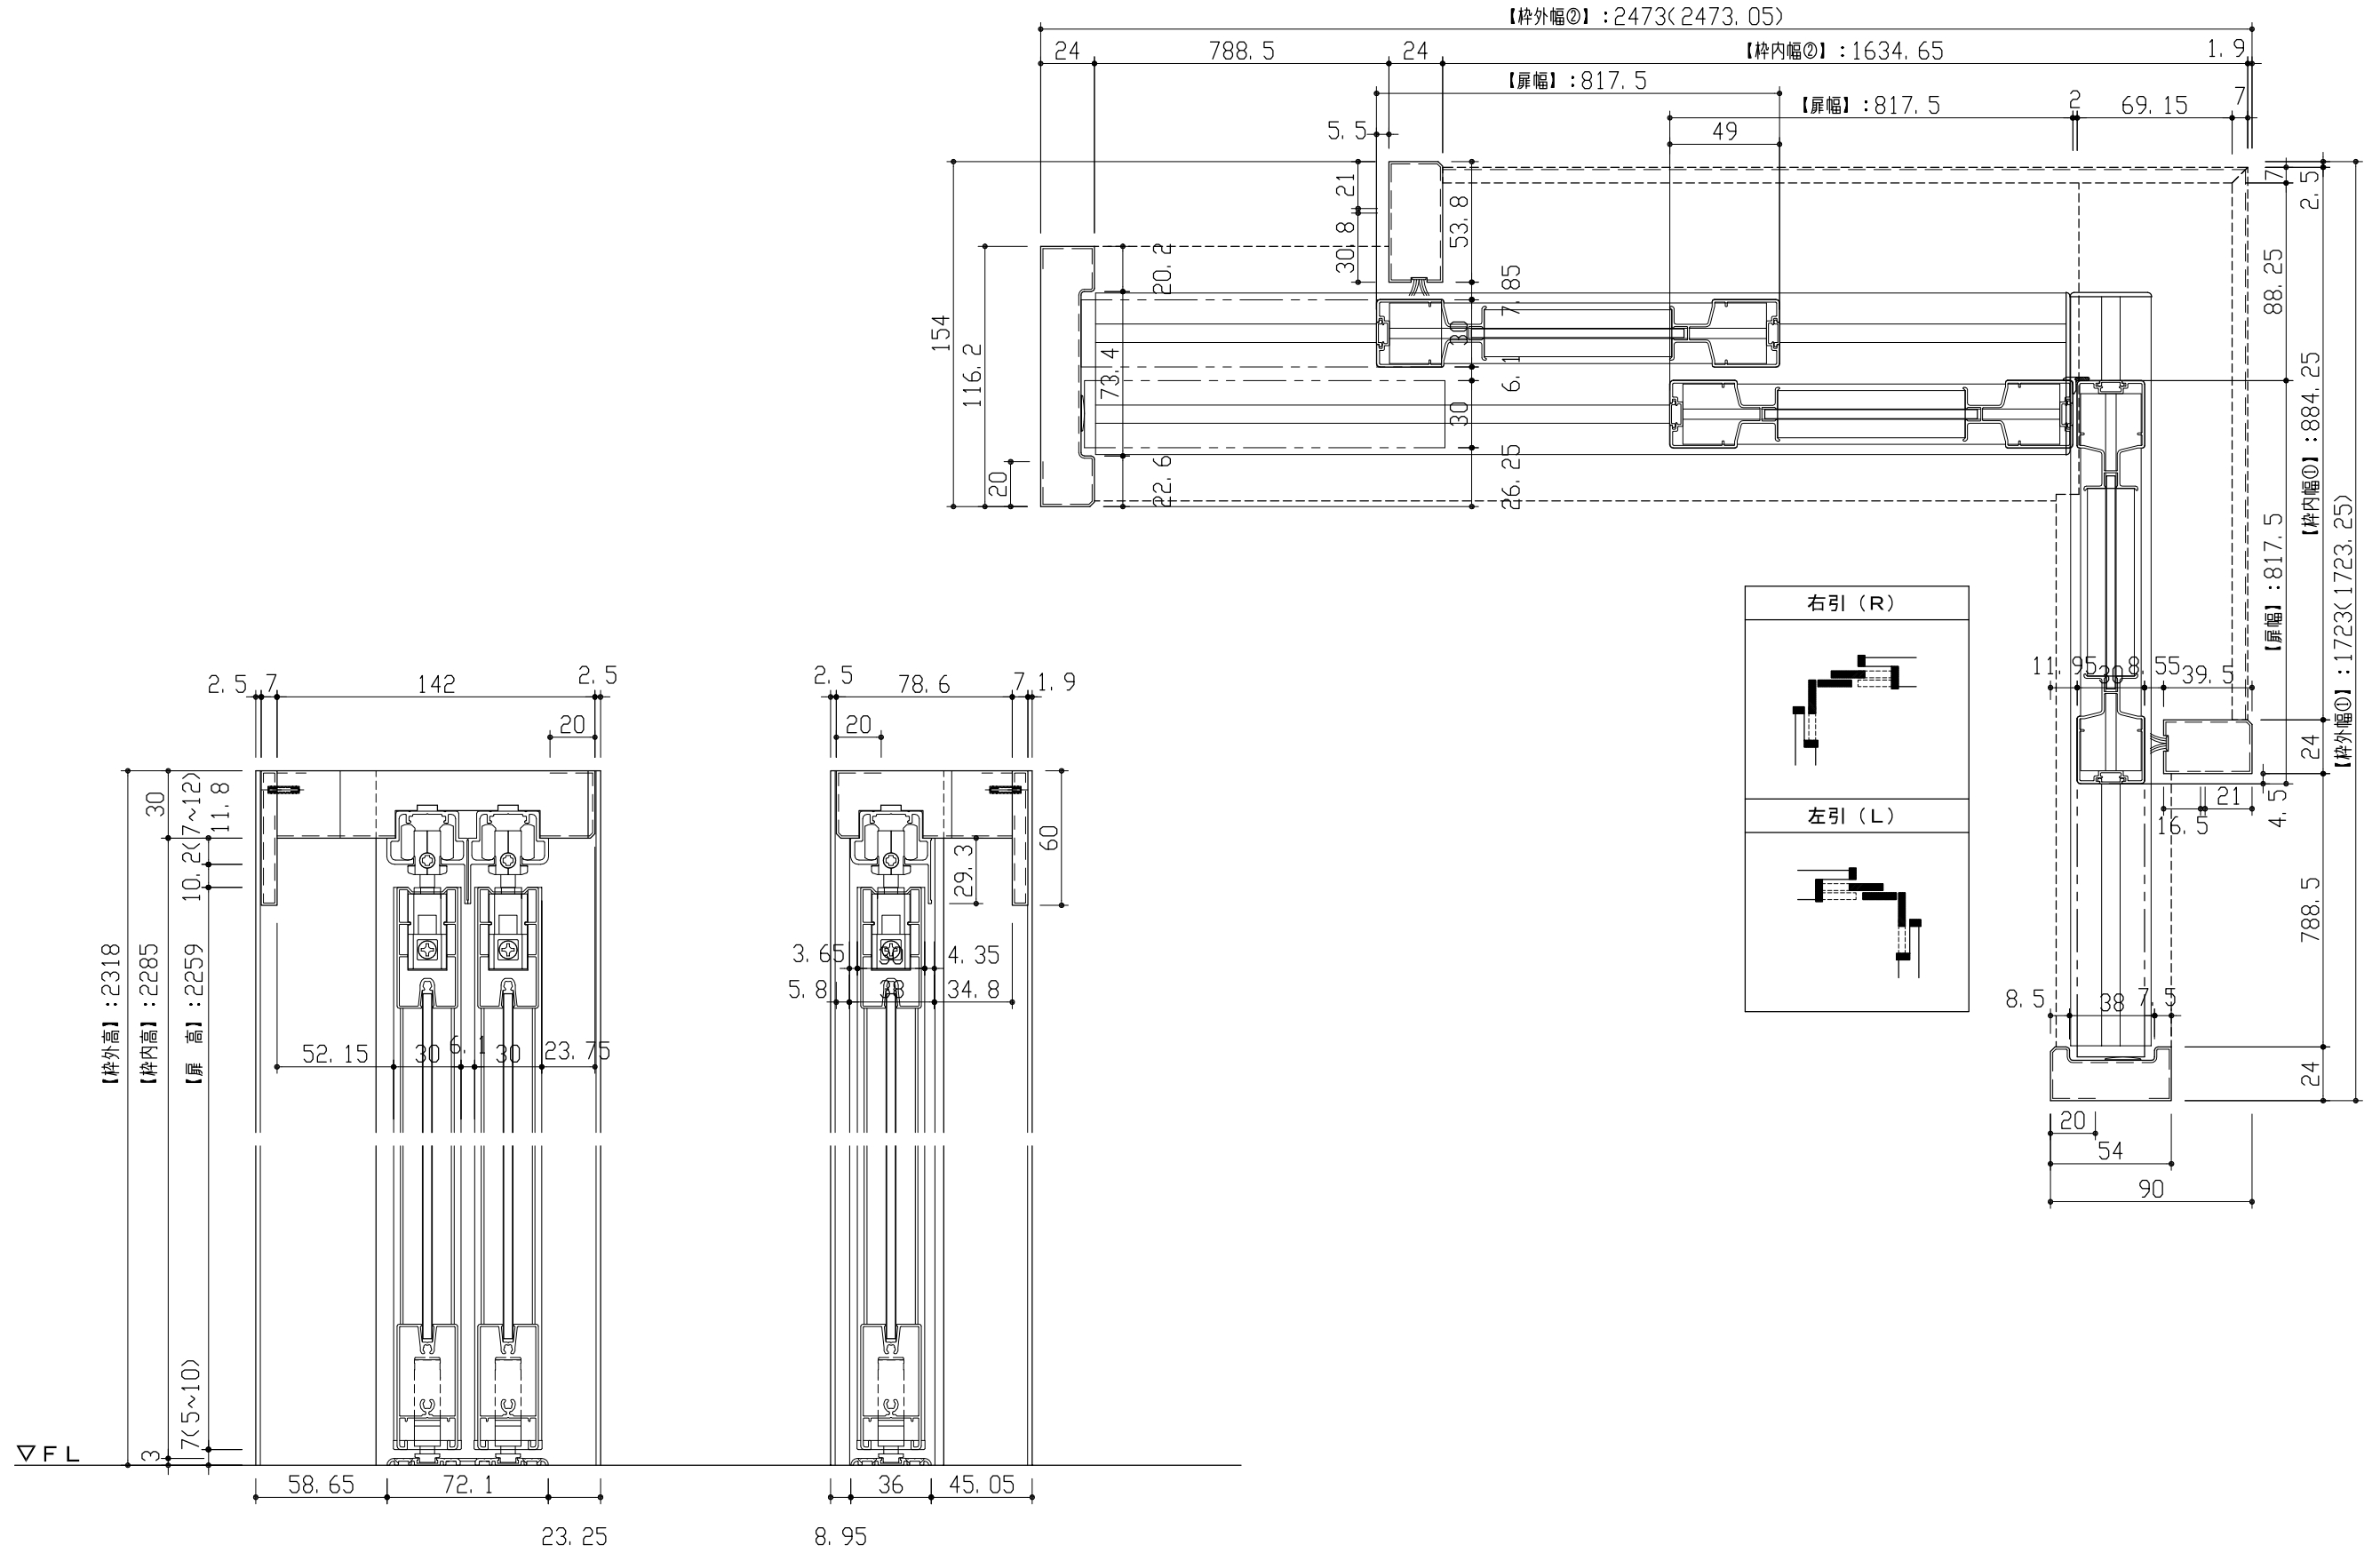

第 1 版	制定日	2017.06.21	No.	改訂履歴	承認	確認	作成	縮尺	名称	間仕切戸 コーナー吊戸タイプ	図番	頁	
	改訂日									品番			固90片引+2枚片引 左引(L)
										図名			縦横断面図
										FILE			HA-B-LM-YS-02-HK090+2K-H8-断L