
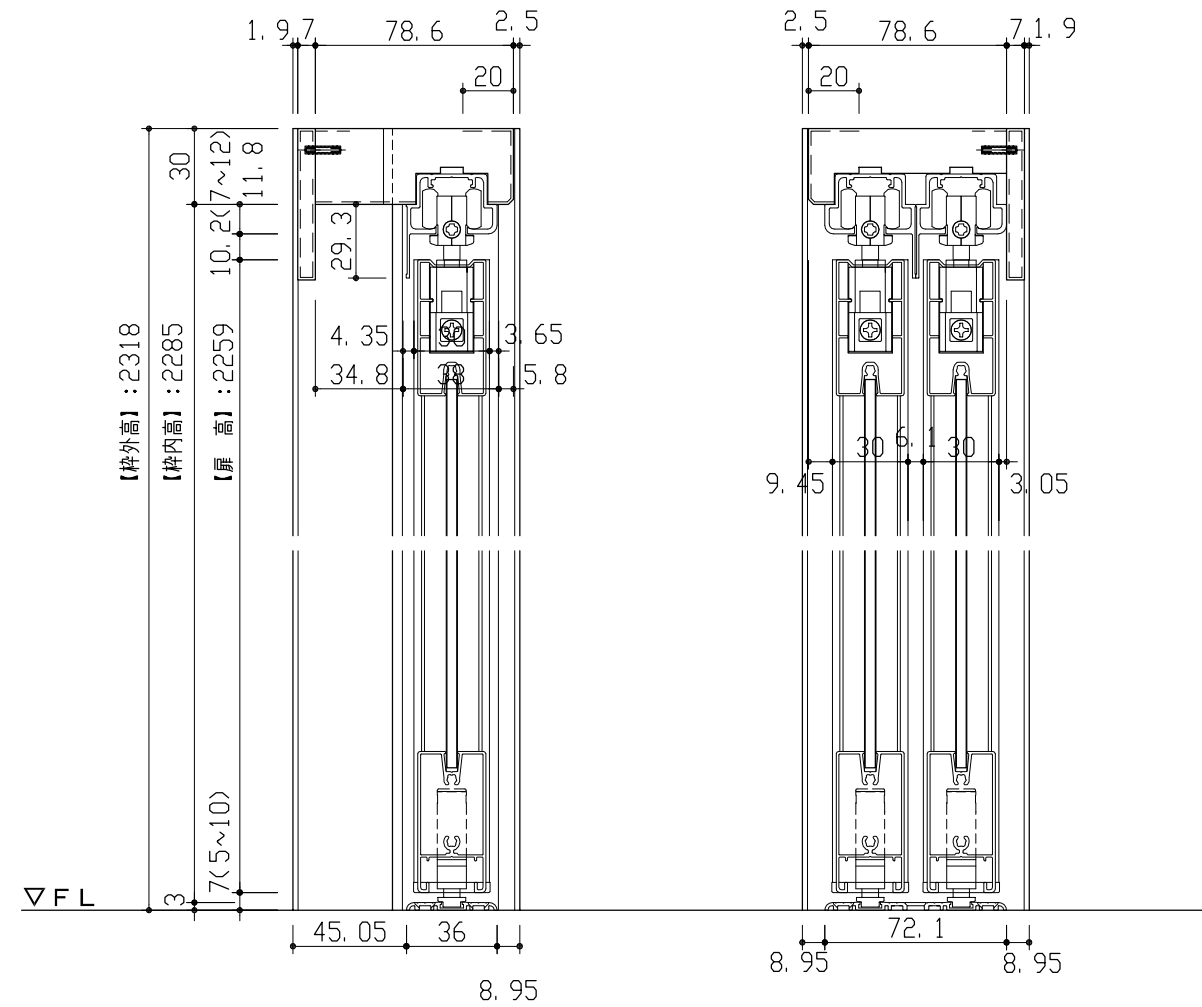
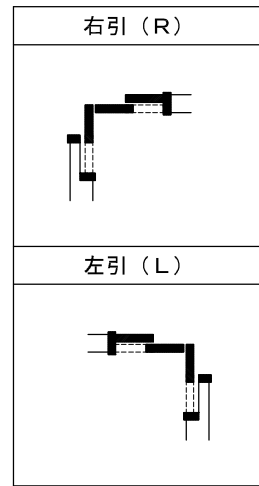


型式	固定枠（見込90） 吊戸片引+引違 右引(R)
仕上げ	扉：アルミフレーム/MS板、枠：オレフィンシート
ガラス	—
金物	調整吊車、吊戸レール、床レール
品番	
備考	

DAIKEN

第1版	No.	改訂履歴	承認	確認	作成	縮尺	名称	間仕切戸 コーナー吊戸タイプ	図番	頁
制定日 2017.06.21	1	. .				1/30	品番	固90片引+引違 右引(R)	FILE	
改訂日	2	. .					図名	姿図		
	3	. .					FILE	HA-B-LM-YS-03-HK090+HK090-H8-姿R		

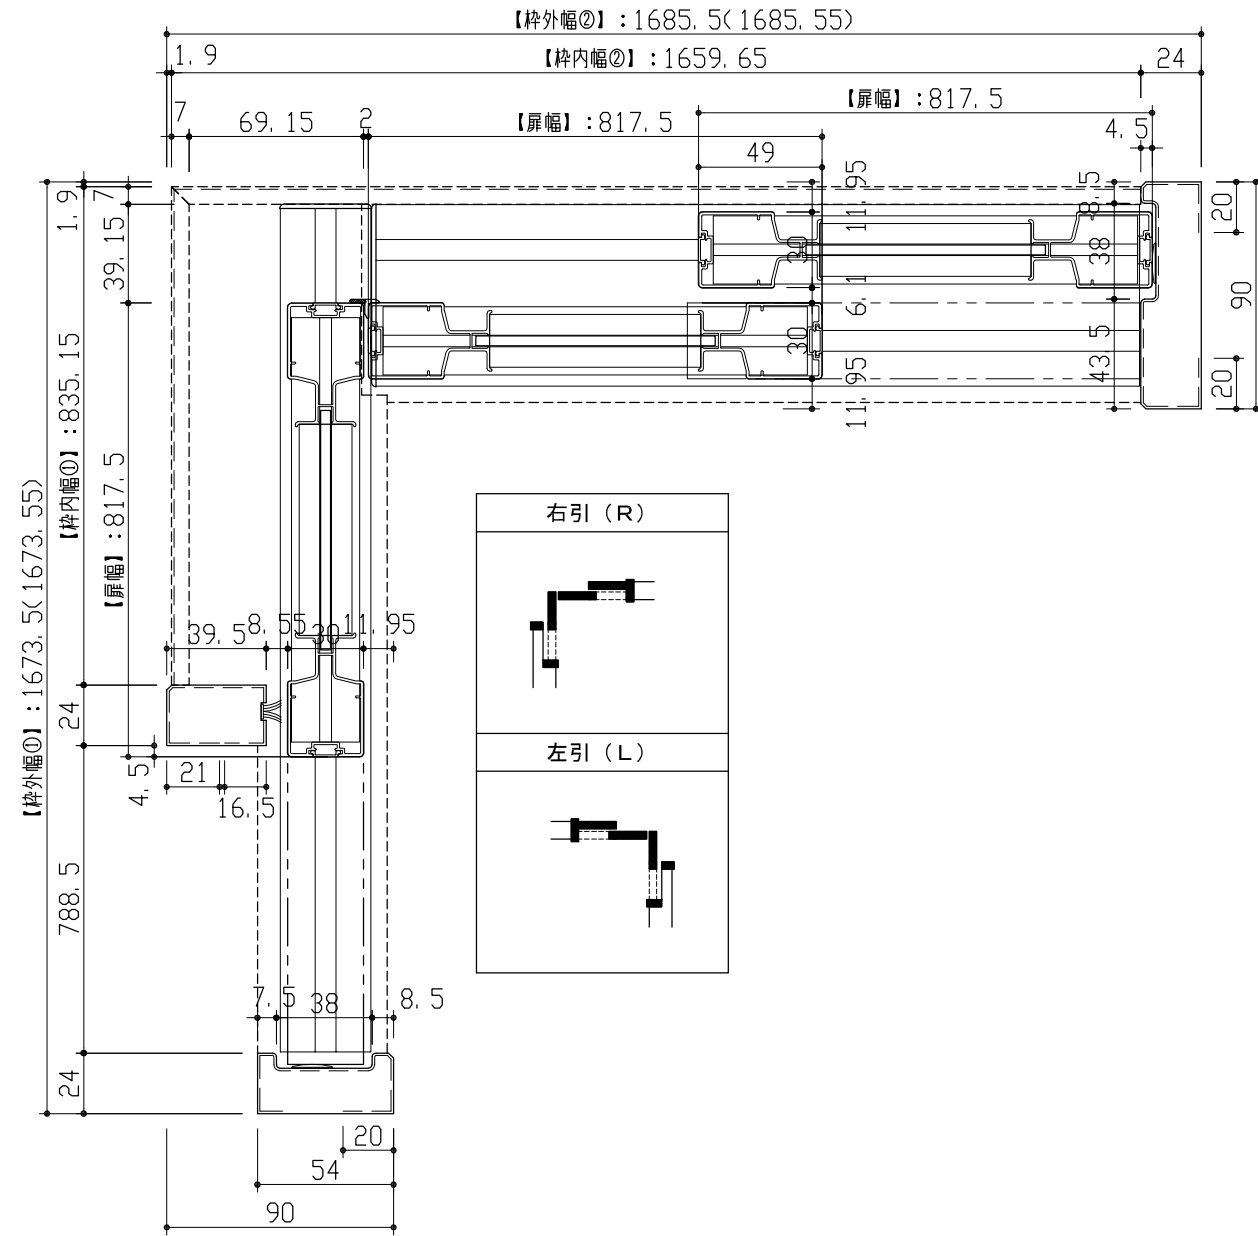

第 1 版	制定日	2017.06.21	No.	改訂履歴	承認	確認	作成	縮尺	名称	間仕切戸 コーナー吊戸タイプ	図番	頁
	品番	固90片引+引違 右引(R)										
	図名	縦横断面図										
	FILE	HA-B-LM-YS-03-HK090+HK090-H8-断R										
改訂日			1	.	.		1/3			FILE		
			2	.	.							
			3	.	.							