


型式	固定枠（見込90+186） 吊戸片引+3枚片引 右引(R)
仕上 げ	扉：アルミフレーム/MS板、枠：オレフィンシート
ガラス	—
金 物	調整吊車、吊戸レール、床レール
品番	
備考	



第 1 版	No.	改 訂 履 歴	承 認	確 認	作 成	縮 尺	名 称	間仕切戸 コーナー吊戸タイプ	図 番	頁
制定日 2017.06.21	1	. .				1/30	品 番	固90片引+3枚片引 右引(R)	FILE	
改訂日	2	. .					図 名	姿図		
	3	. .					FILE	HA-LM-YS-04-HK090+3K-H8-姿R		

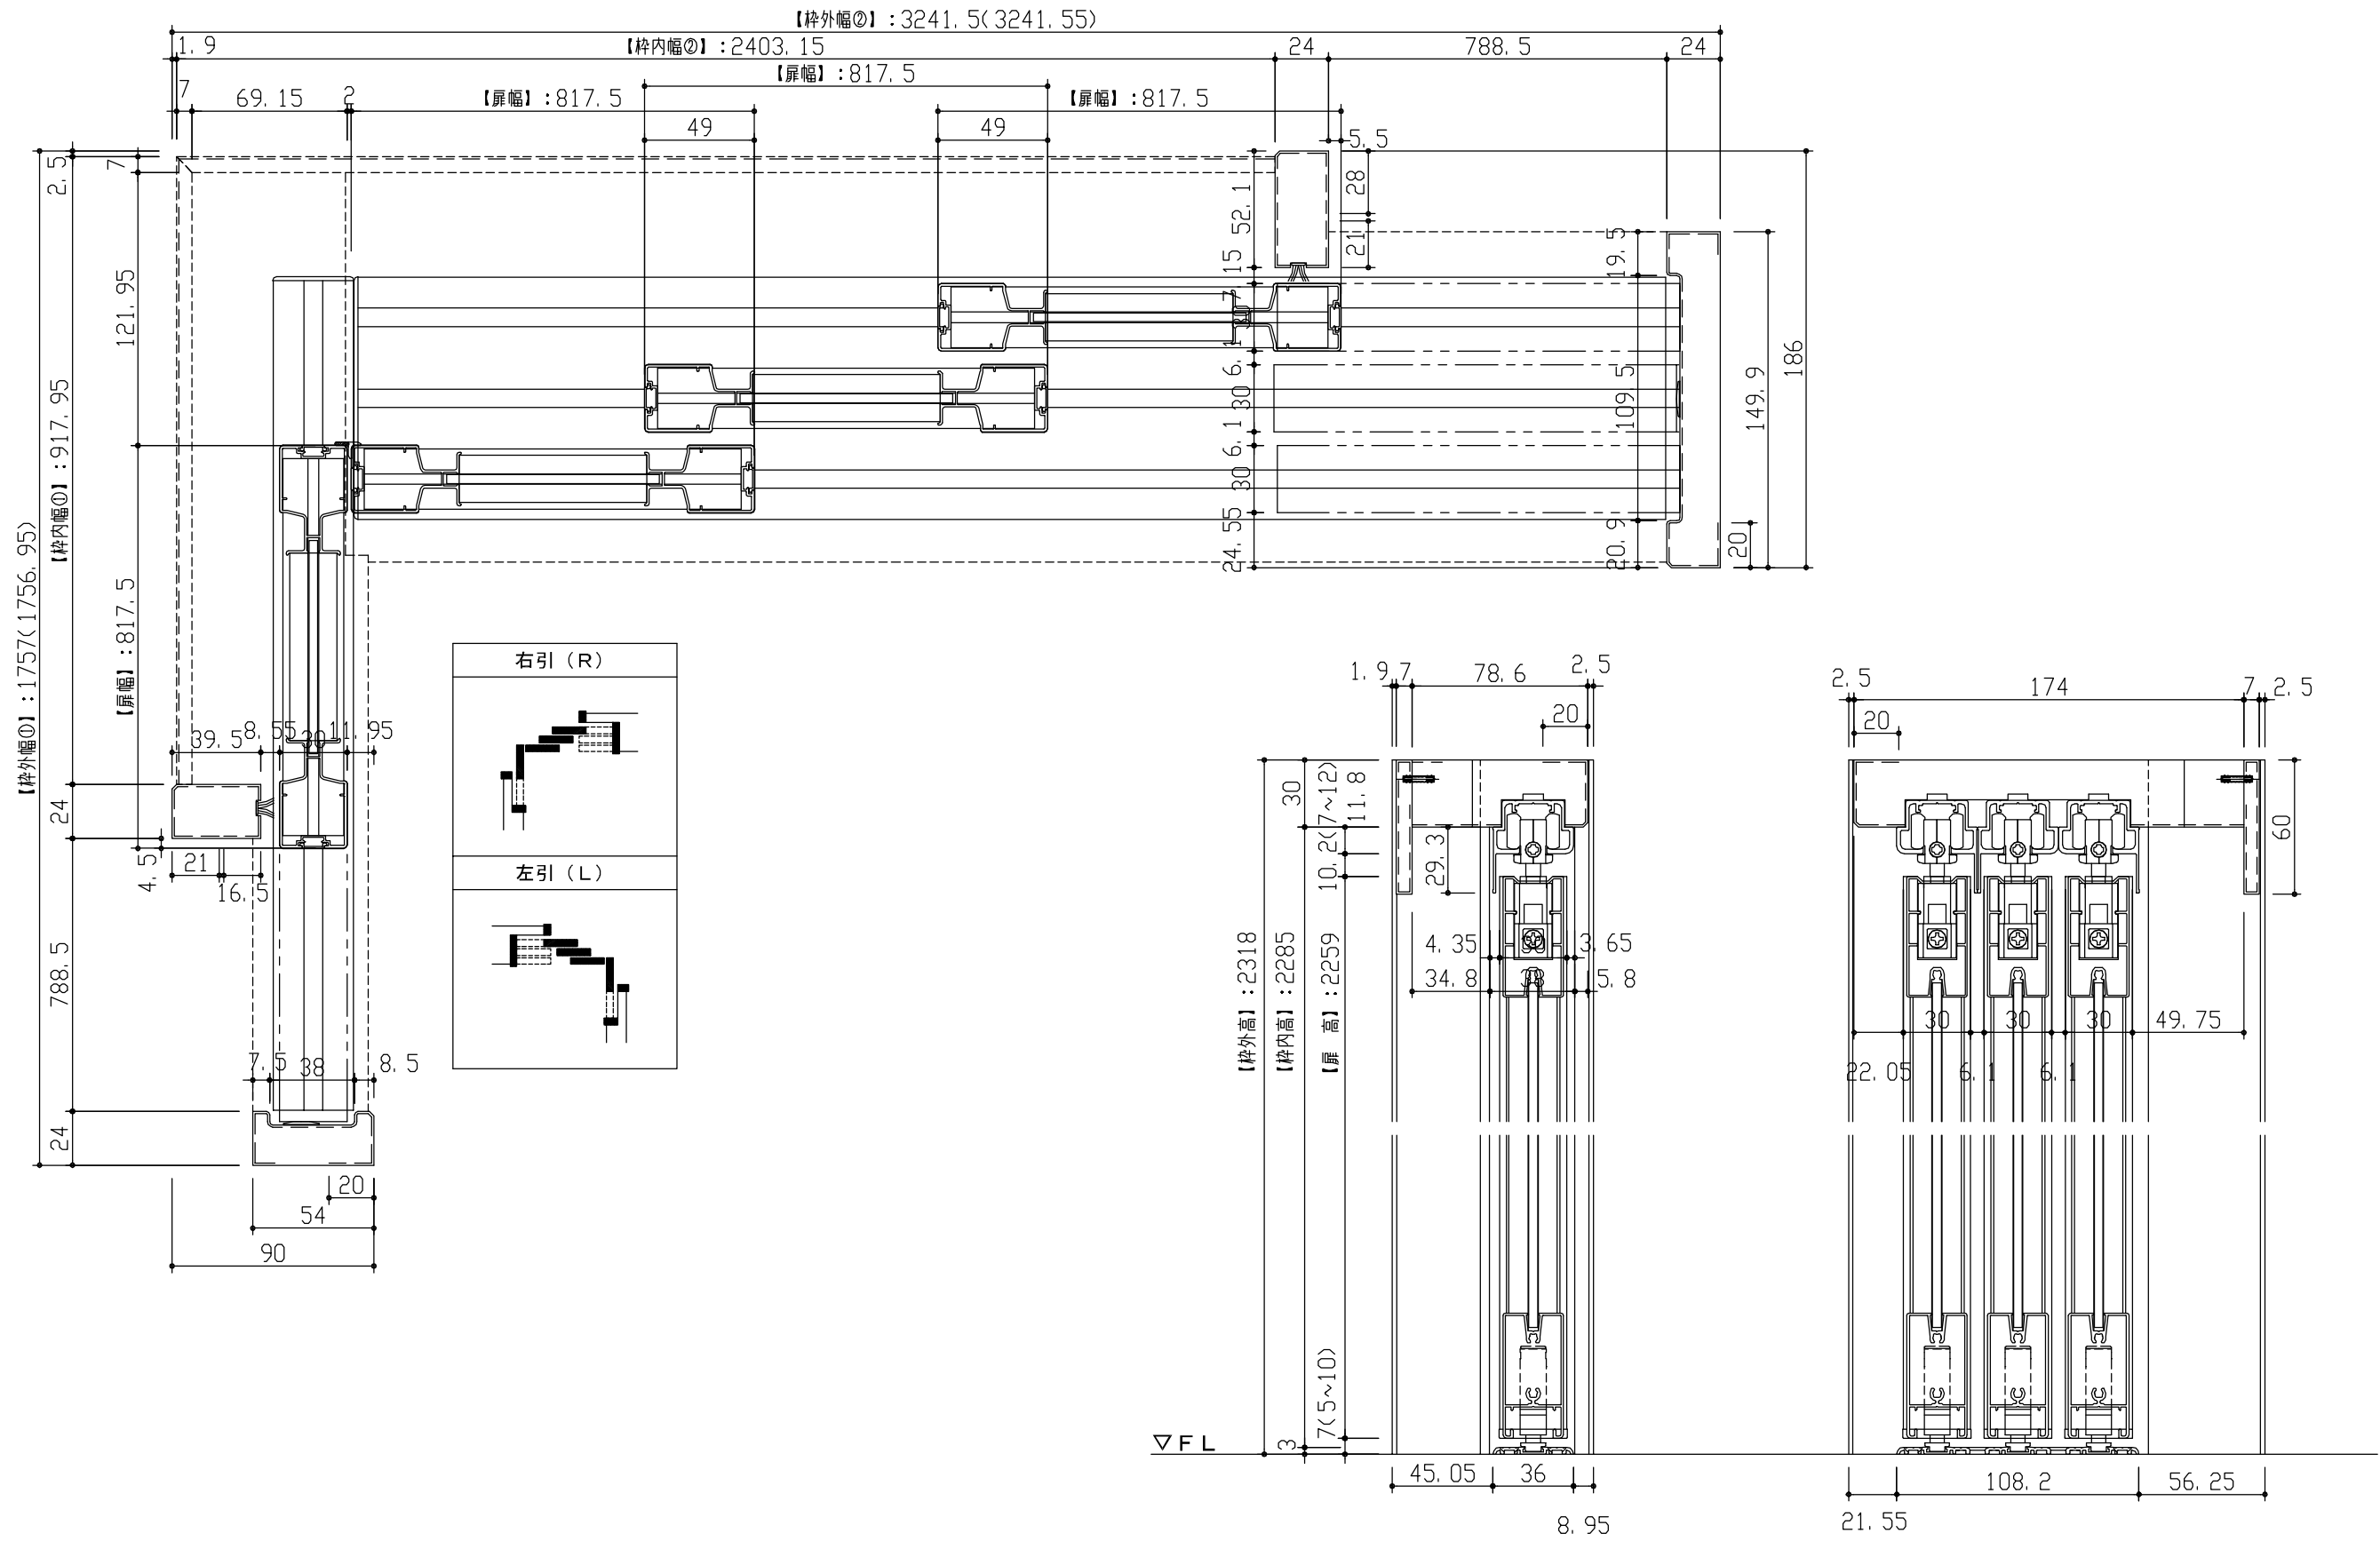

第 1 版	No.	改訂履歴		承認	確認	作成	縮尺	名称	間仕切戸 コーナー吊戸タイプ	図番	頁
制定日 2017.06.21	1	.	.				1/3	品番	固90片引+3枚片引 右引(R)	FILE	
改訂日	2	.	.					図名	縦横断面図		
	3	.	.					FILE	HA-LM-YS-04-HK090+3K-H8-断R		