


型式	固定枠（見込154+186） 吊戸2枚片引+3枚片引 左引(L)	
仕上げ	扉：アルミフレーム/MS板、枠：オレフィンシート	
ガラス	ー	
金物	調整吊車、吊戸レール、床レール	
品番		
備考		



第1版	No.	改訂履歴	承認	確認	作成	縮尺	名称	間仕切戸 コーナー吊戸タイプ	図番	頁
制定日 2017.06.21	1	. .				1/30	品番	2枚片引+3枚片引 左引(L)	FILE	
改訂日	2	. .					図名	姿図		
	3	. .					FILE	HA-B-LM-ZS-11-2K+3K-H7-姿L		

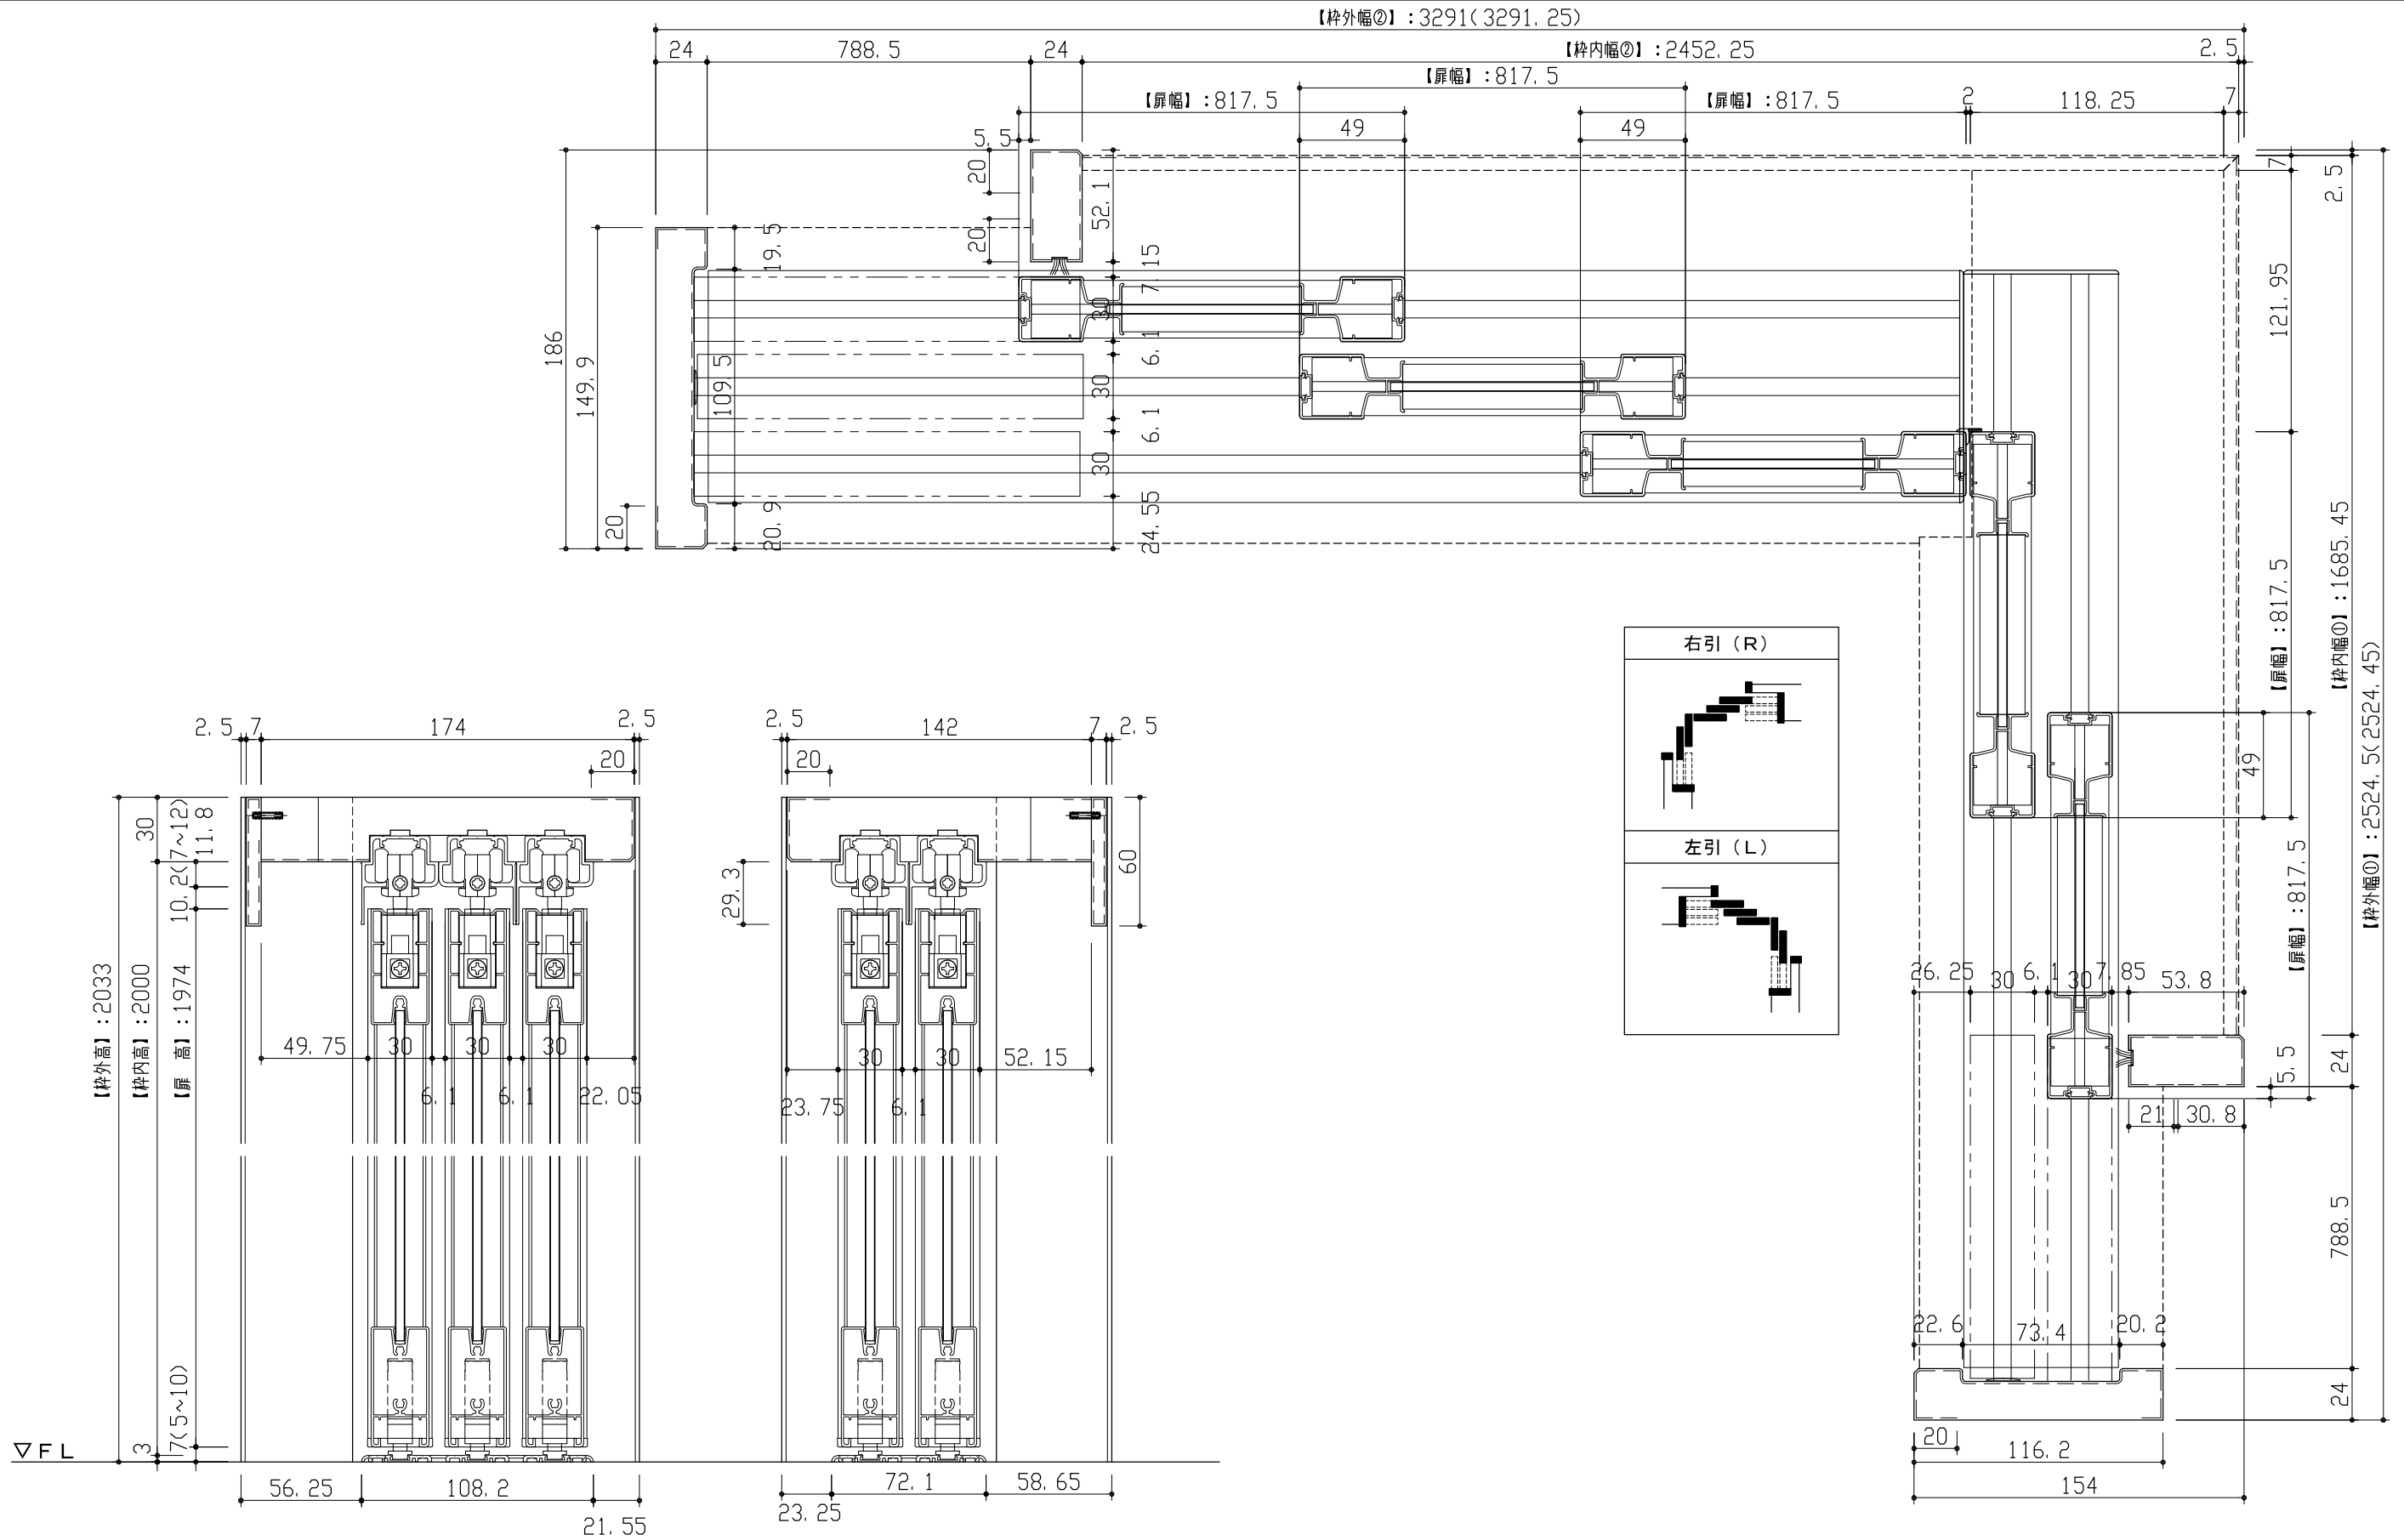

第 1 版	制定日	2017.06.21	No.	改訂履歴	承認	確認	作成	縮尺	名称	間仕切戸 コーナー吊戸タイプ	図番	頁	
	改訂日									品番			2枚片引+3枚片引 左引(L)
										図名			縦横断面図
										FILE			HA-B-LM-ZS-11-2K+3K-H7-断L
								1/3		FILE			