


型式	固定枠（見込154+154） 吊戸3枚引違+3枚引違 左右共通
仕上げ	扉：アルミフレーム/MS板、枠：オレフィンシート
ガラス	—
金物	調整吊車、吊戸レール、床レール
品番	
備考	

DAIKEN

第1版	No.	改訂履歴	承認	確認	作成	縮尺	名称	間仕切戸 コーナー吊戸タイプ	図番	頁
制定日 2017.06.21	1	. .				1/30	品番	3枚引違+3枚引違 左右共通	FILE	
改訂日	2	. .					図名	姿図		
	3	. .					FILE	HA-B-LM-ZS-15-3H+3H-H8-姿		

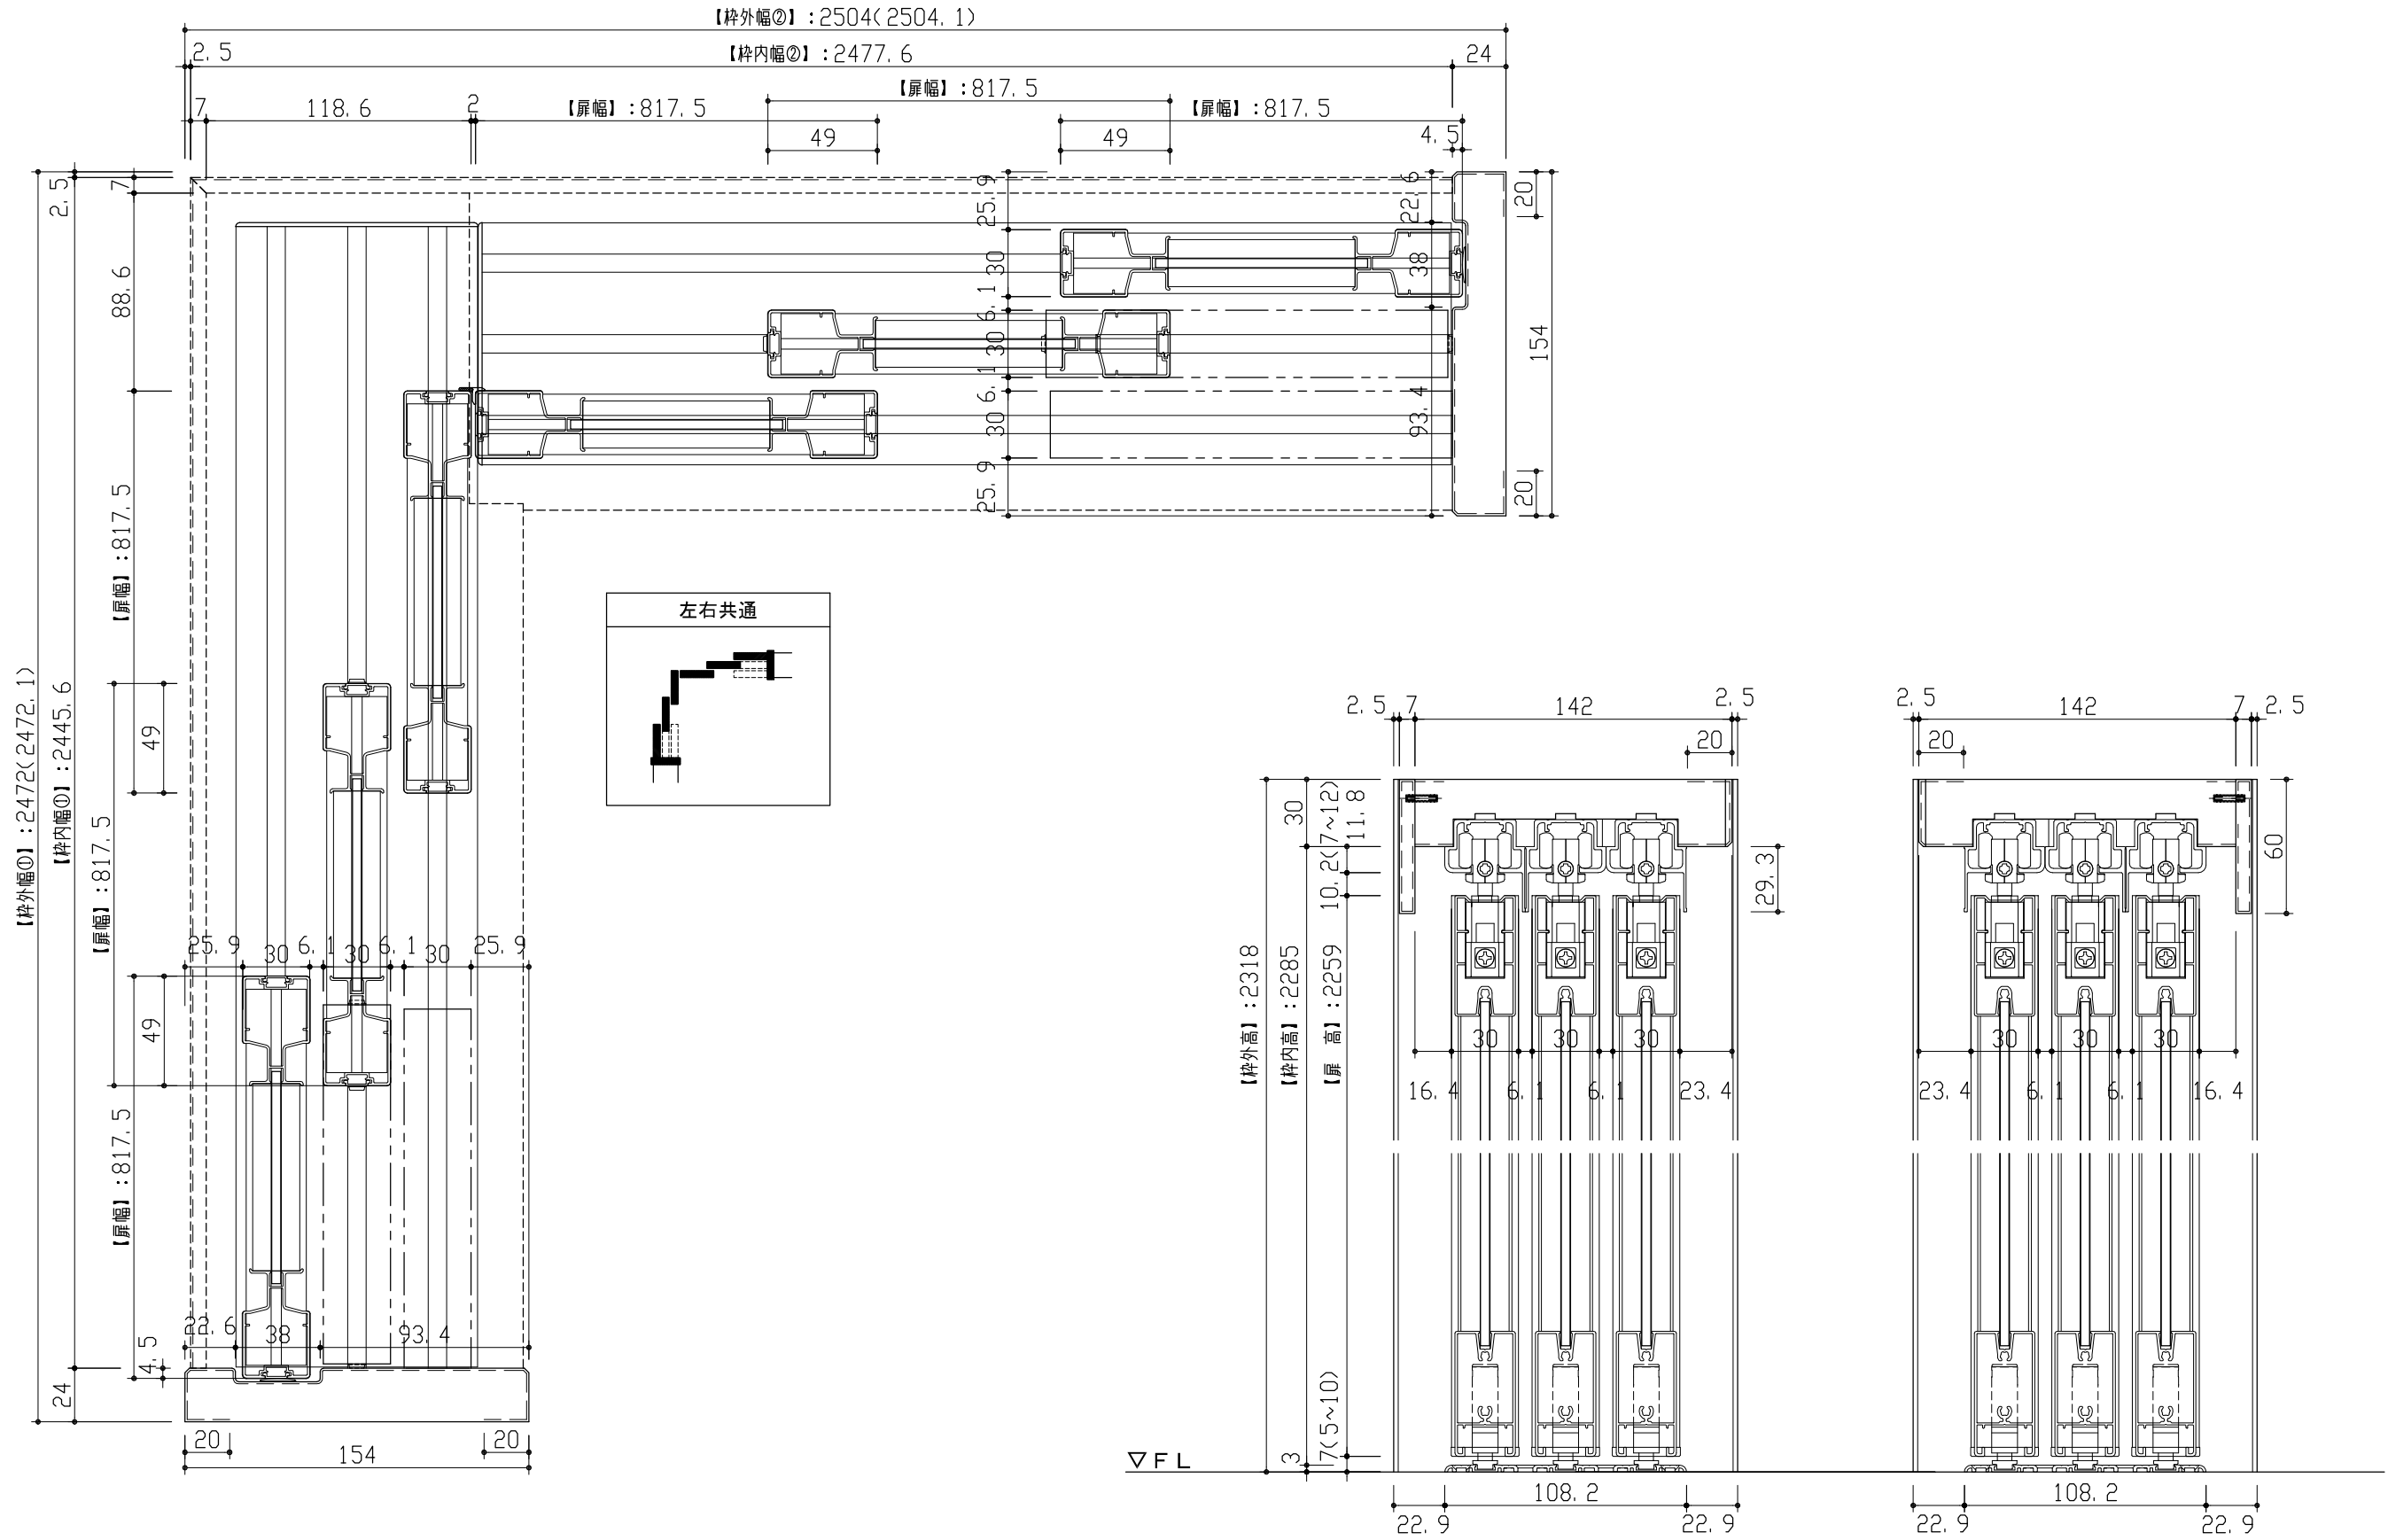

DAIKEN

第 1 版	制定日	2017.06.21	No.	改訂履歴	承認	確認	作成	縮尺	名称	間仕切戸 コーナー吊戸タイプ	図番	頁	
	改訂日									品番			3枚引違+3枚引違 左右共通
										図名			縦横断面図
										FILE			HA-B-LM-ZS-15-3H+3H-H8-断
							1/3			FILE			