


| | |
|-------|--------------------------------|
| 型 式 | 固定枠（見込113+154） 吊戸引違+3枚引違 左引（L） |
| 仕 上 げ | 扉：ポリサンドシート、枠：オレフィンシート |
| ガ ラ ス | — |
| 金 物 | 引手（錠ナシ）、調整吊車、吊戸レール、床レール |
| 品 番 | |
| 備 考 | |

| | | | | | | | | | | | |
|--------|----------------|-----|---------|-----|-----|-----|------|------|----------------------------|------|---|
| DAIKEN | 第 1 版 | No. | 改 訂 履 歴 | 承 認 | 確 認 | 作 成 | 縮 尺 | 名 称 | 間仕切戸 コーナー吊戸タイプ | 図 番 | 頁 |
| | 制定日 2022.06.21 | 1 | . . | | | | 1/30 | 品 番 | 固113引違+3枚引違 左引(L) 木製扉 | | |
| | 改訂日 | 2 | . . | | | | | 図 名 | 姿図 | | |
| | | 3 | . . | | | | | FILE | HA-LM-ZW-09-HH113+3H-H7-姿L | FILE | |

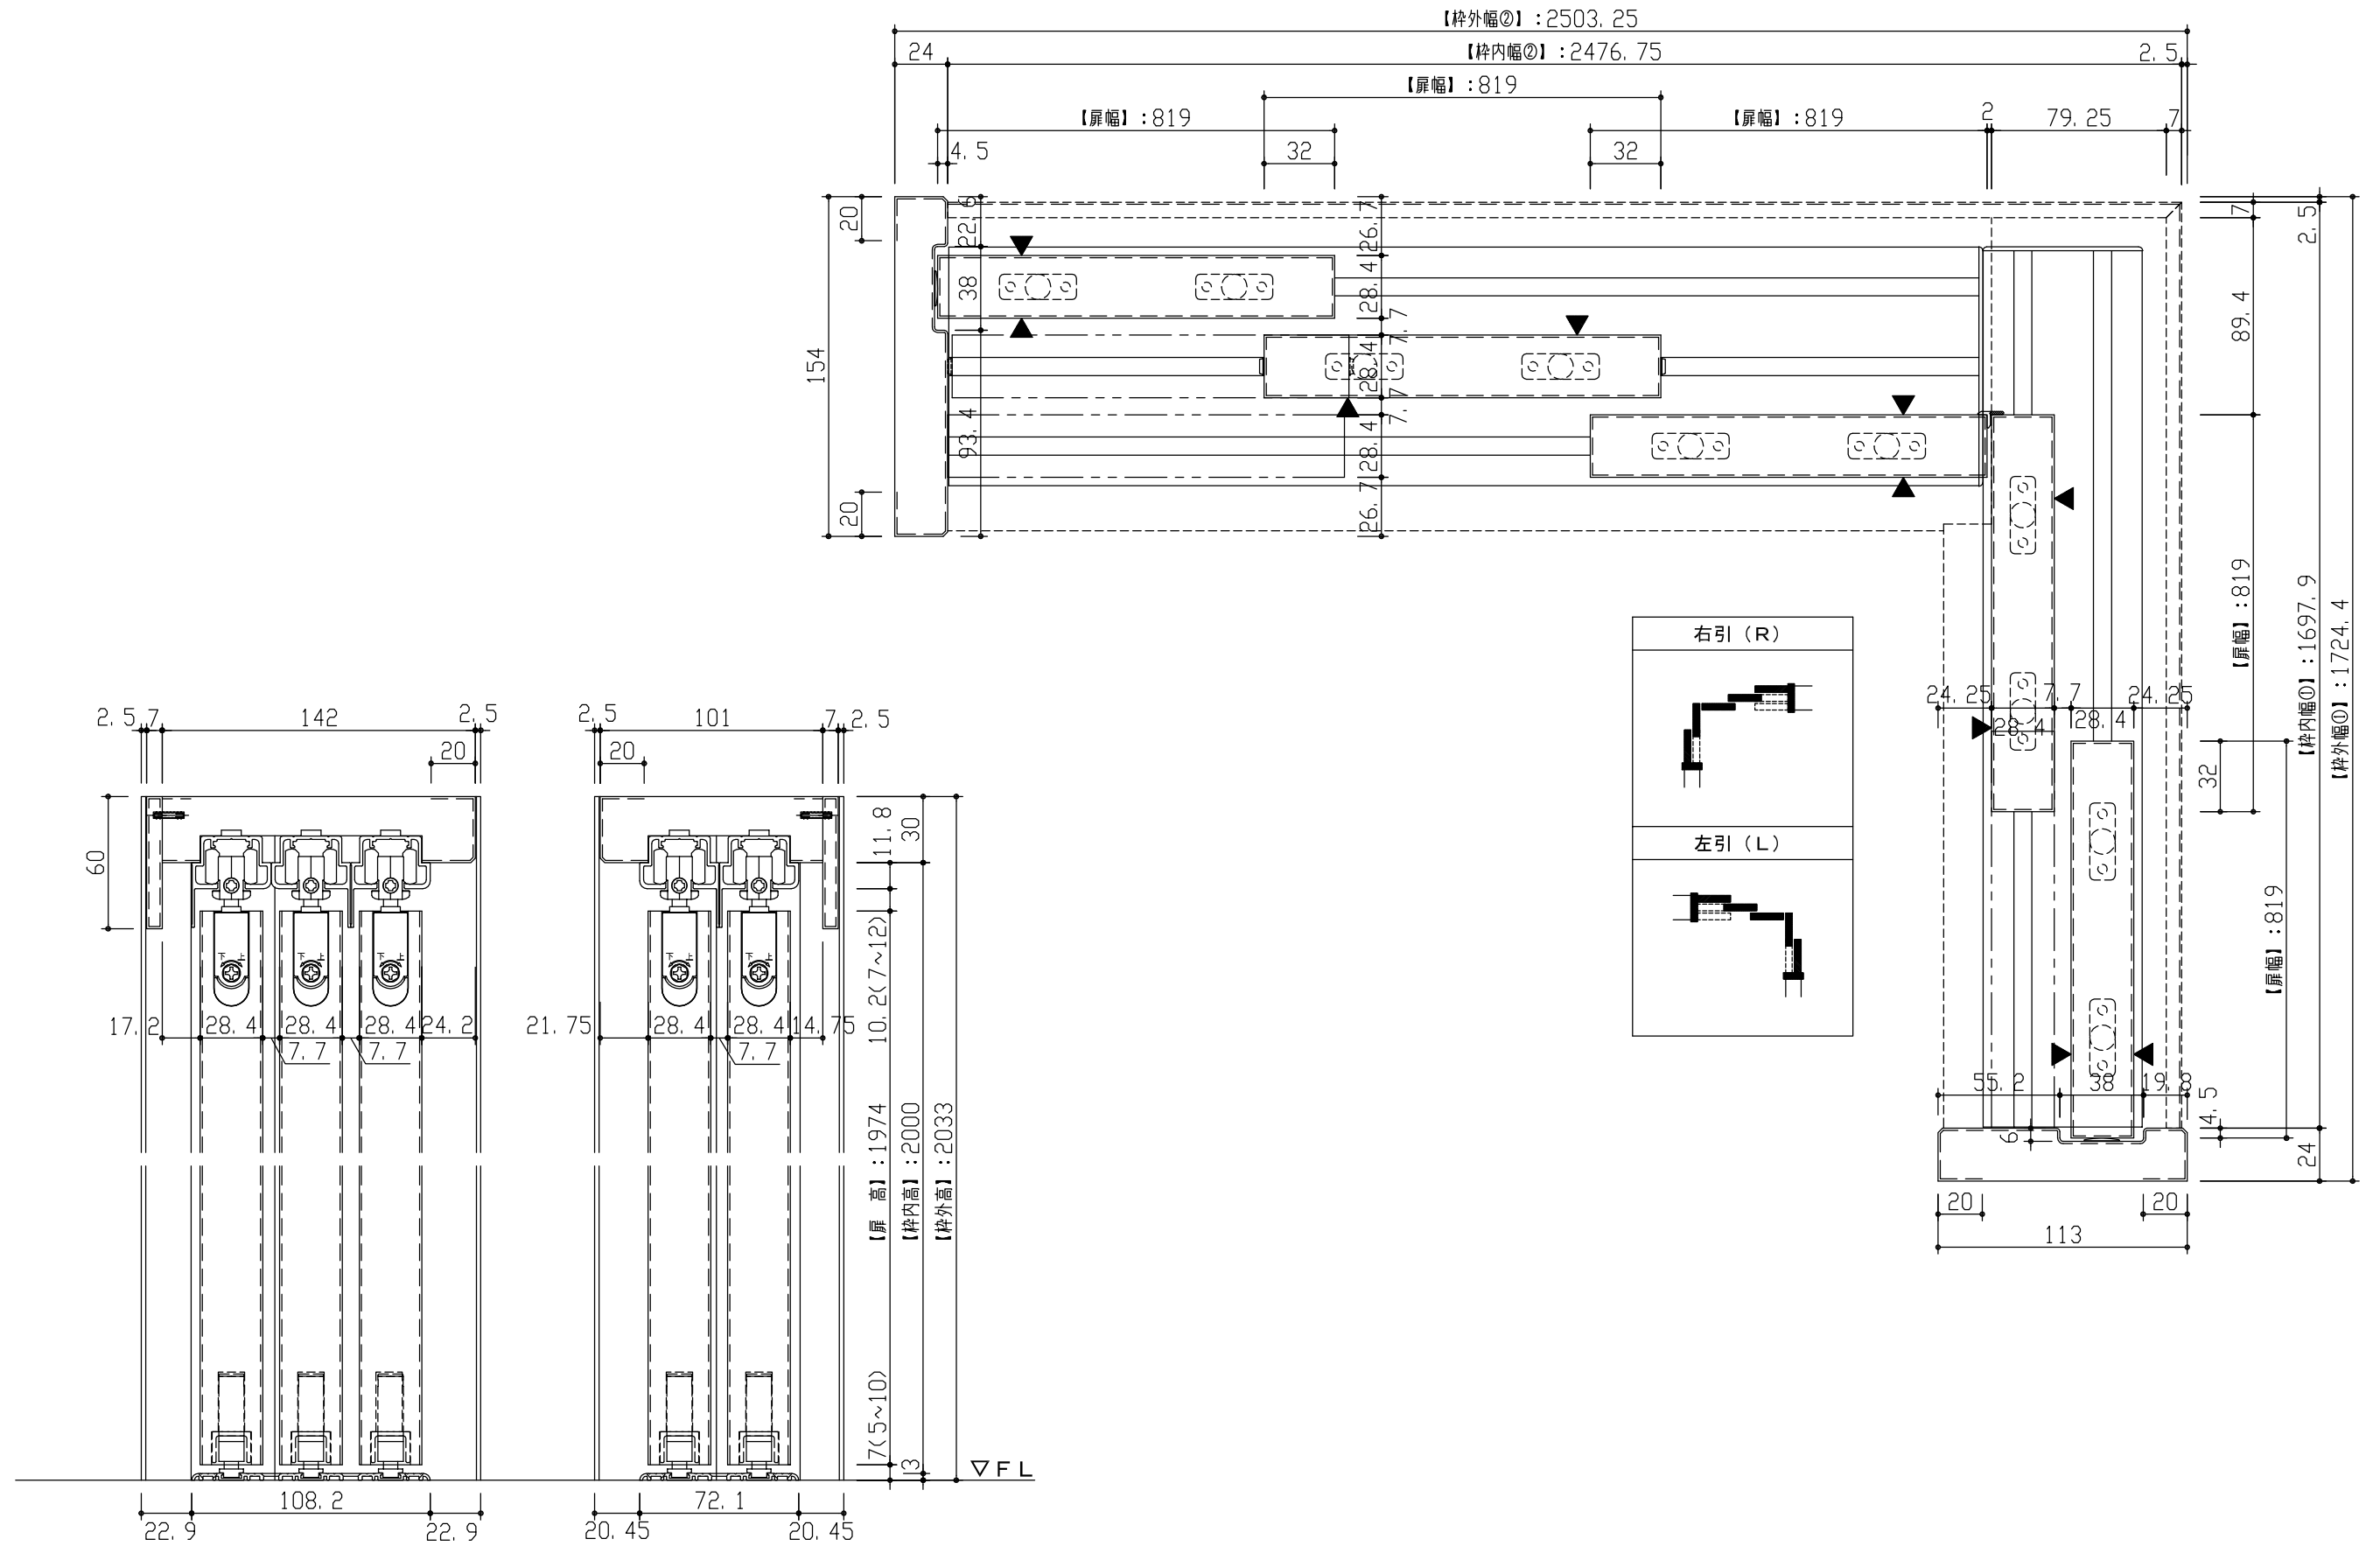

| | | | | | | | | | | |
|----------------|-----|------|----|----|------|-----|----------------------------|-----------------------|------|---|
| 第 1 版 | No. | 改訂履歴 | 承認 | 確認 | 作成 | 縮尺 | 名称 | 間仕切戸 コーナー吊戸タイプ | 図番 | 頁 |
| 制定日 2022.06.21 | 1 | . | | | | 1/3 | 品番 | 固113引違+3枚引違 左引(L) 木製扉 | FILE | |
| 改訂日 | 2 | . | | | 図名 | | 縦横断面図 | | | |
| | 3 | . | | | FILE | | HA-LM-ZW-09-HH113+3H-H7-断L | | | |