


型 式	固定枠（見込154+186） 吊戸2枚片引+3枚片引 左引(L)		
仕 上 げ	扉：ポリサンドシート、枠：オレフィンシート		
ガ ラ ス	—		
金 物	引手（錠ナシ）、調整吊車、吊戸レール、床レール		
品 番			
備 考			

DAIKEN

第 1 版	No.	改 訂 履 歴	承 認	確 認	作 成	縮 尺	名 称	間仕切戸 コーナー吊戸タイプ	図 番	頁
制定日 2022.06.21	1	. .				1/30	品 番	2枚片引+3枚片引 左引(L) 木製扉	FILE	
改訂日	2	. .					図 名	姿図		
	3	. .					FILE	HA-LM-ZW-11-2K+3K-H8-姿L		

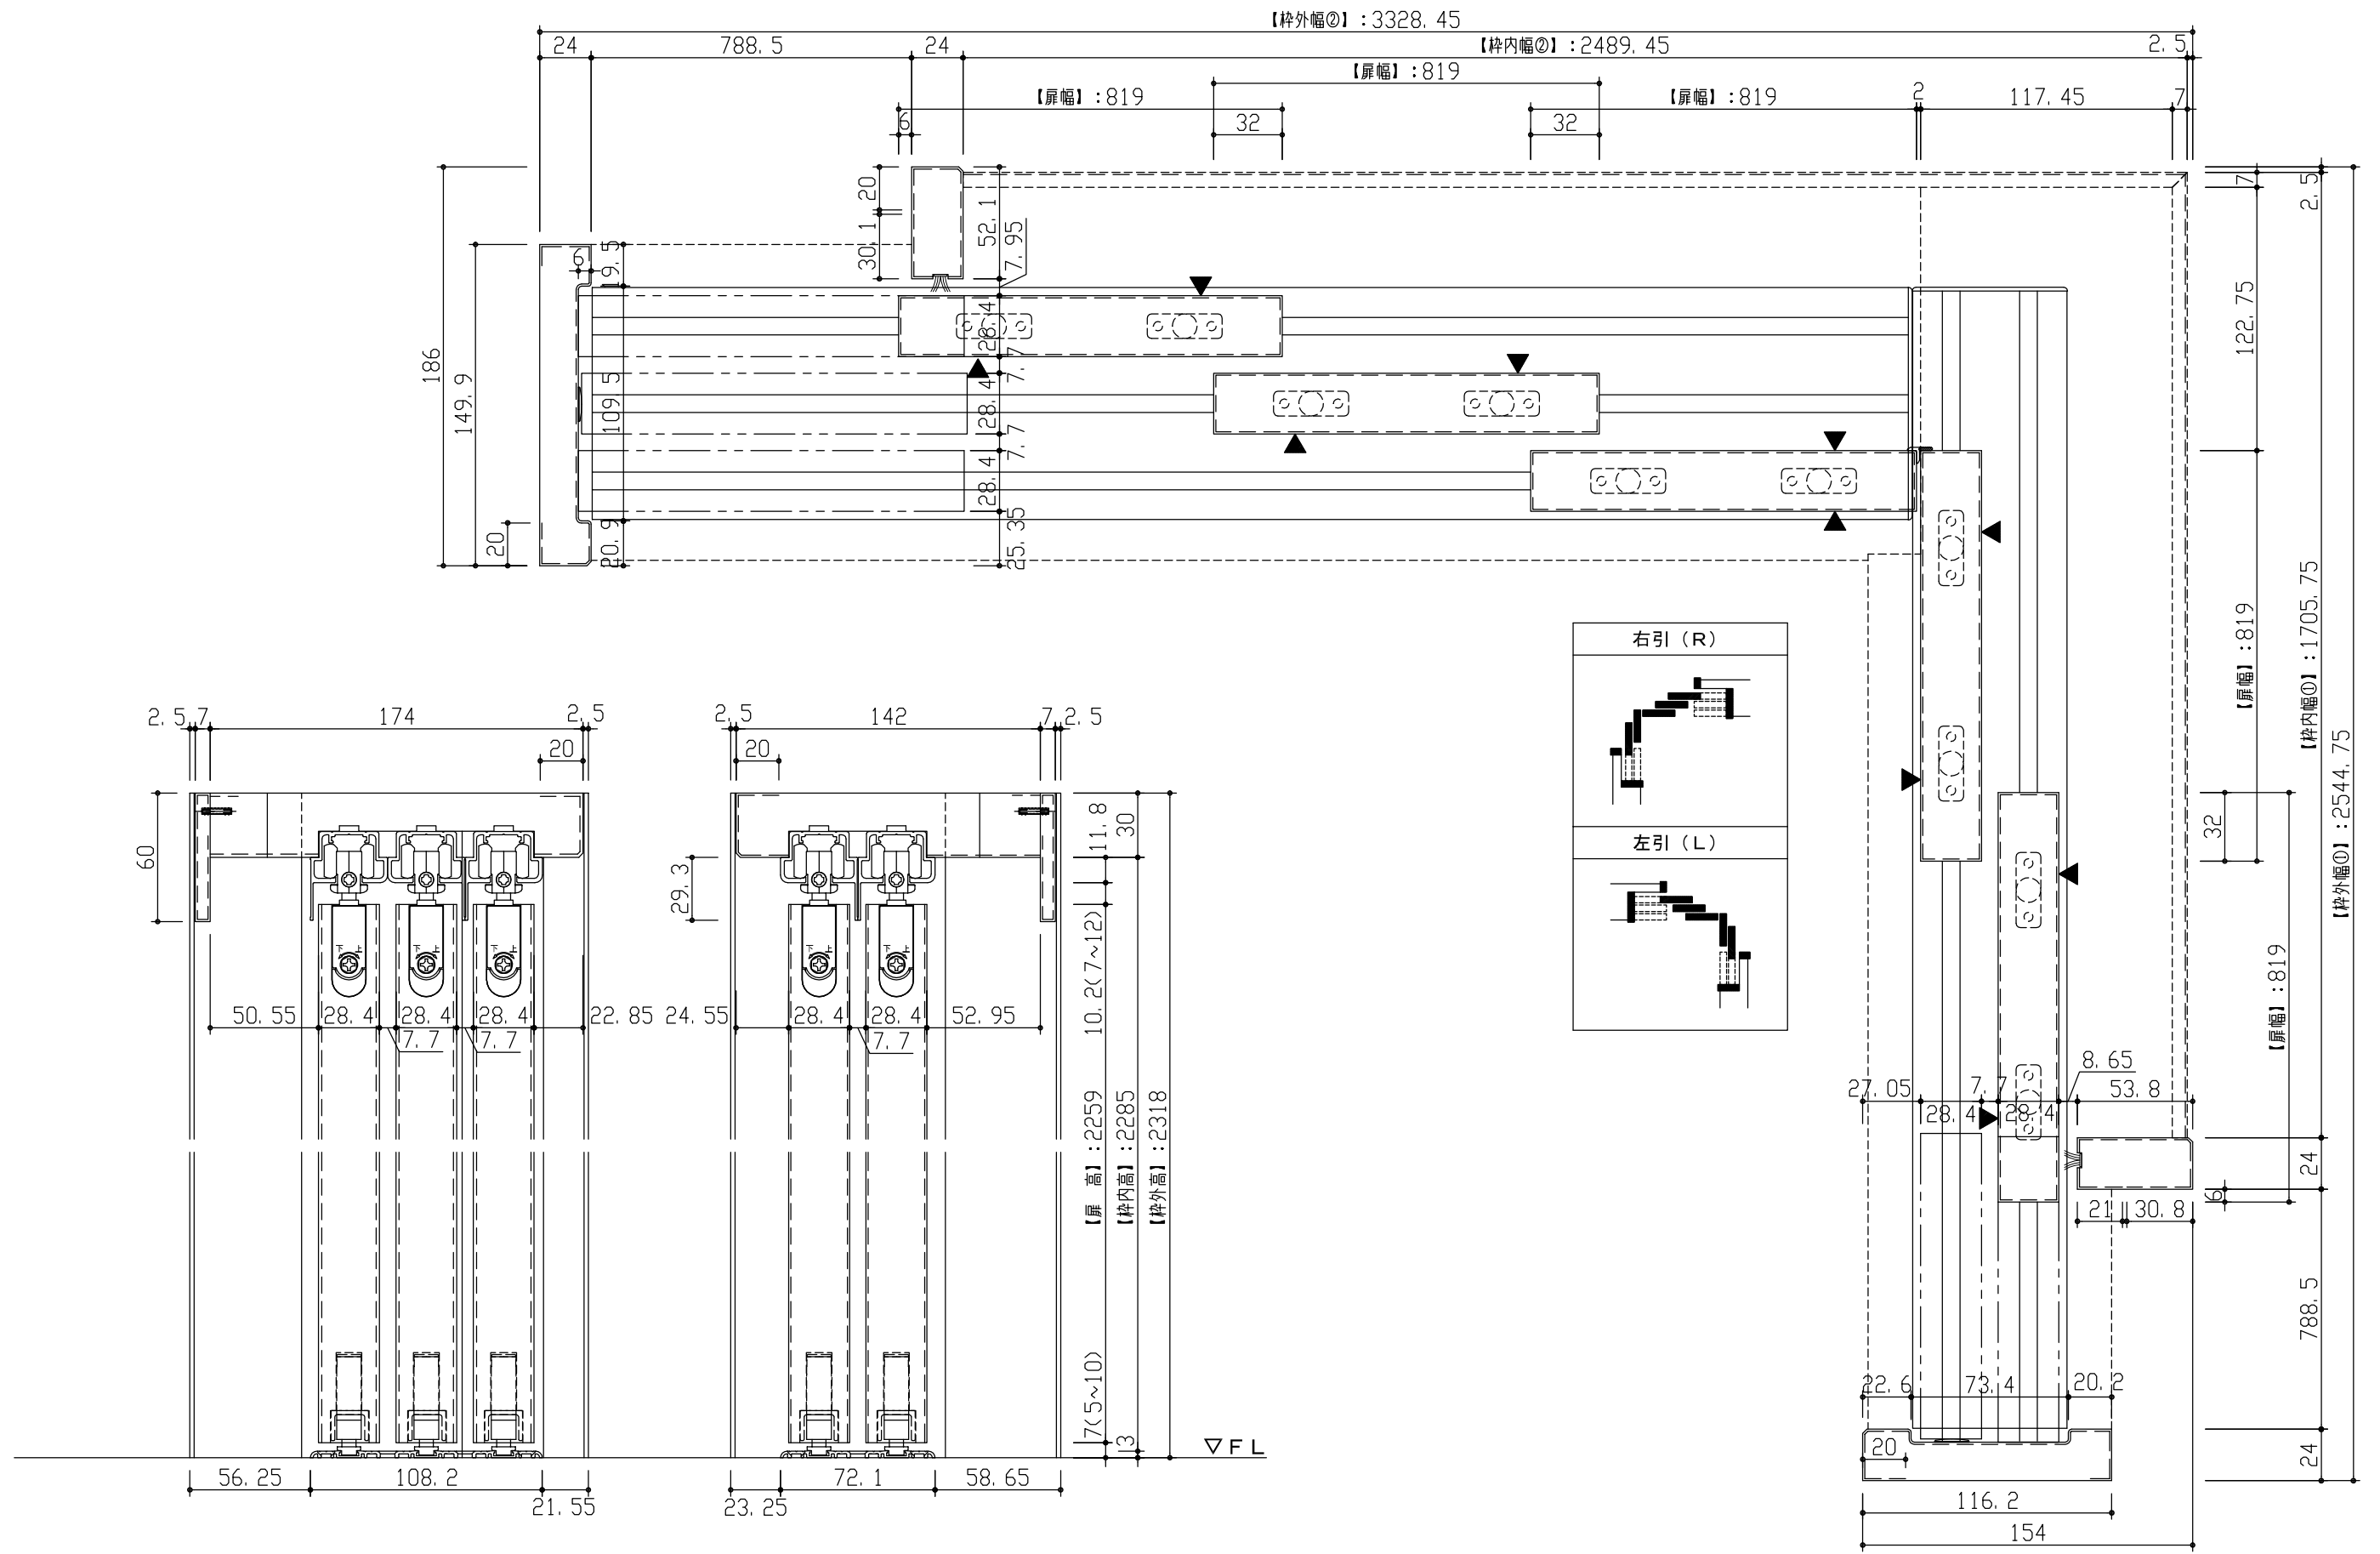

DAIKEN

第 1 版	No.	改訂履歴	承認	確認	作成	縮尺	名称	間仕切戸 コーナー吊戸タイプ	図番	頁
制定日 2022.06.21	1	.				1/3	品番	2枚片引+3枚片引 左引(L) 木製扉	FILE	
改訂日	2	.			図名		縦横断面図			
	3	.			FILE		HA-LM-ZW-11-2K+3K-H8-断L			