



断面図

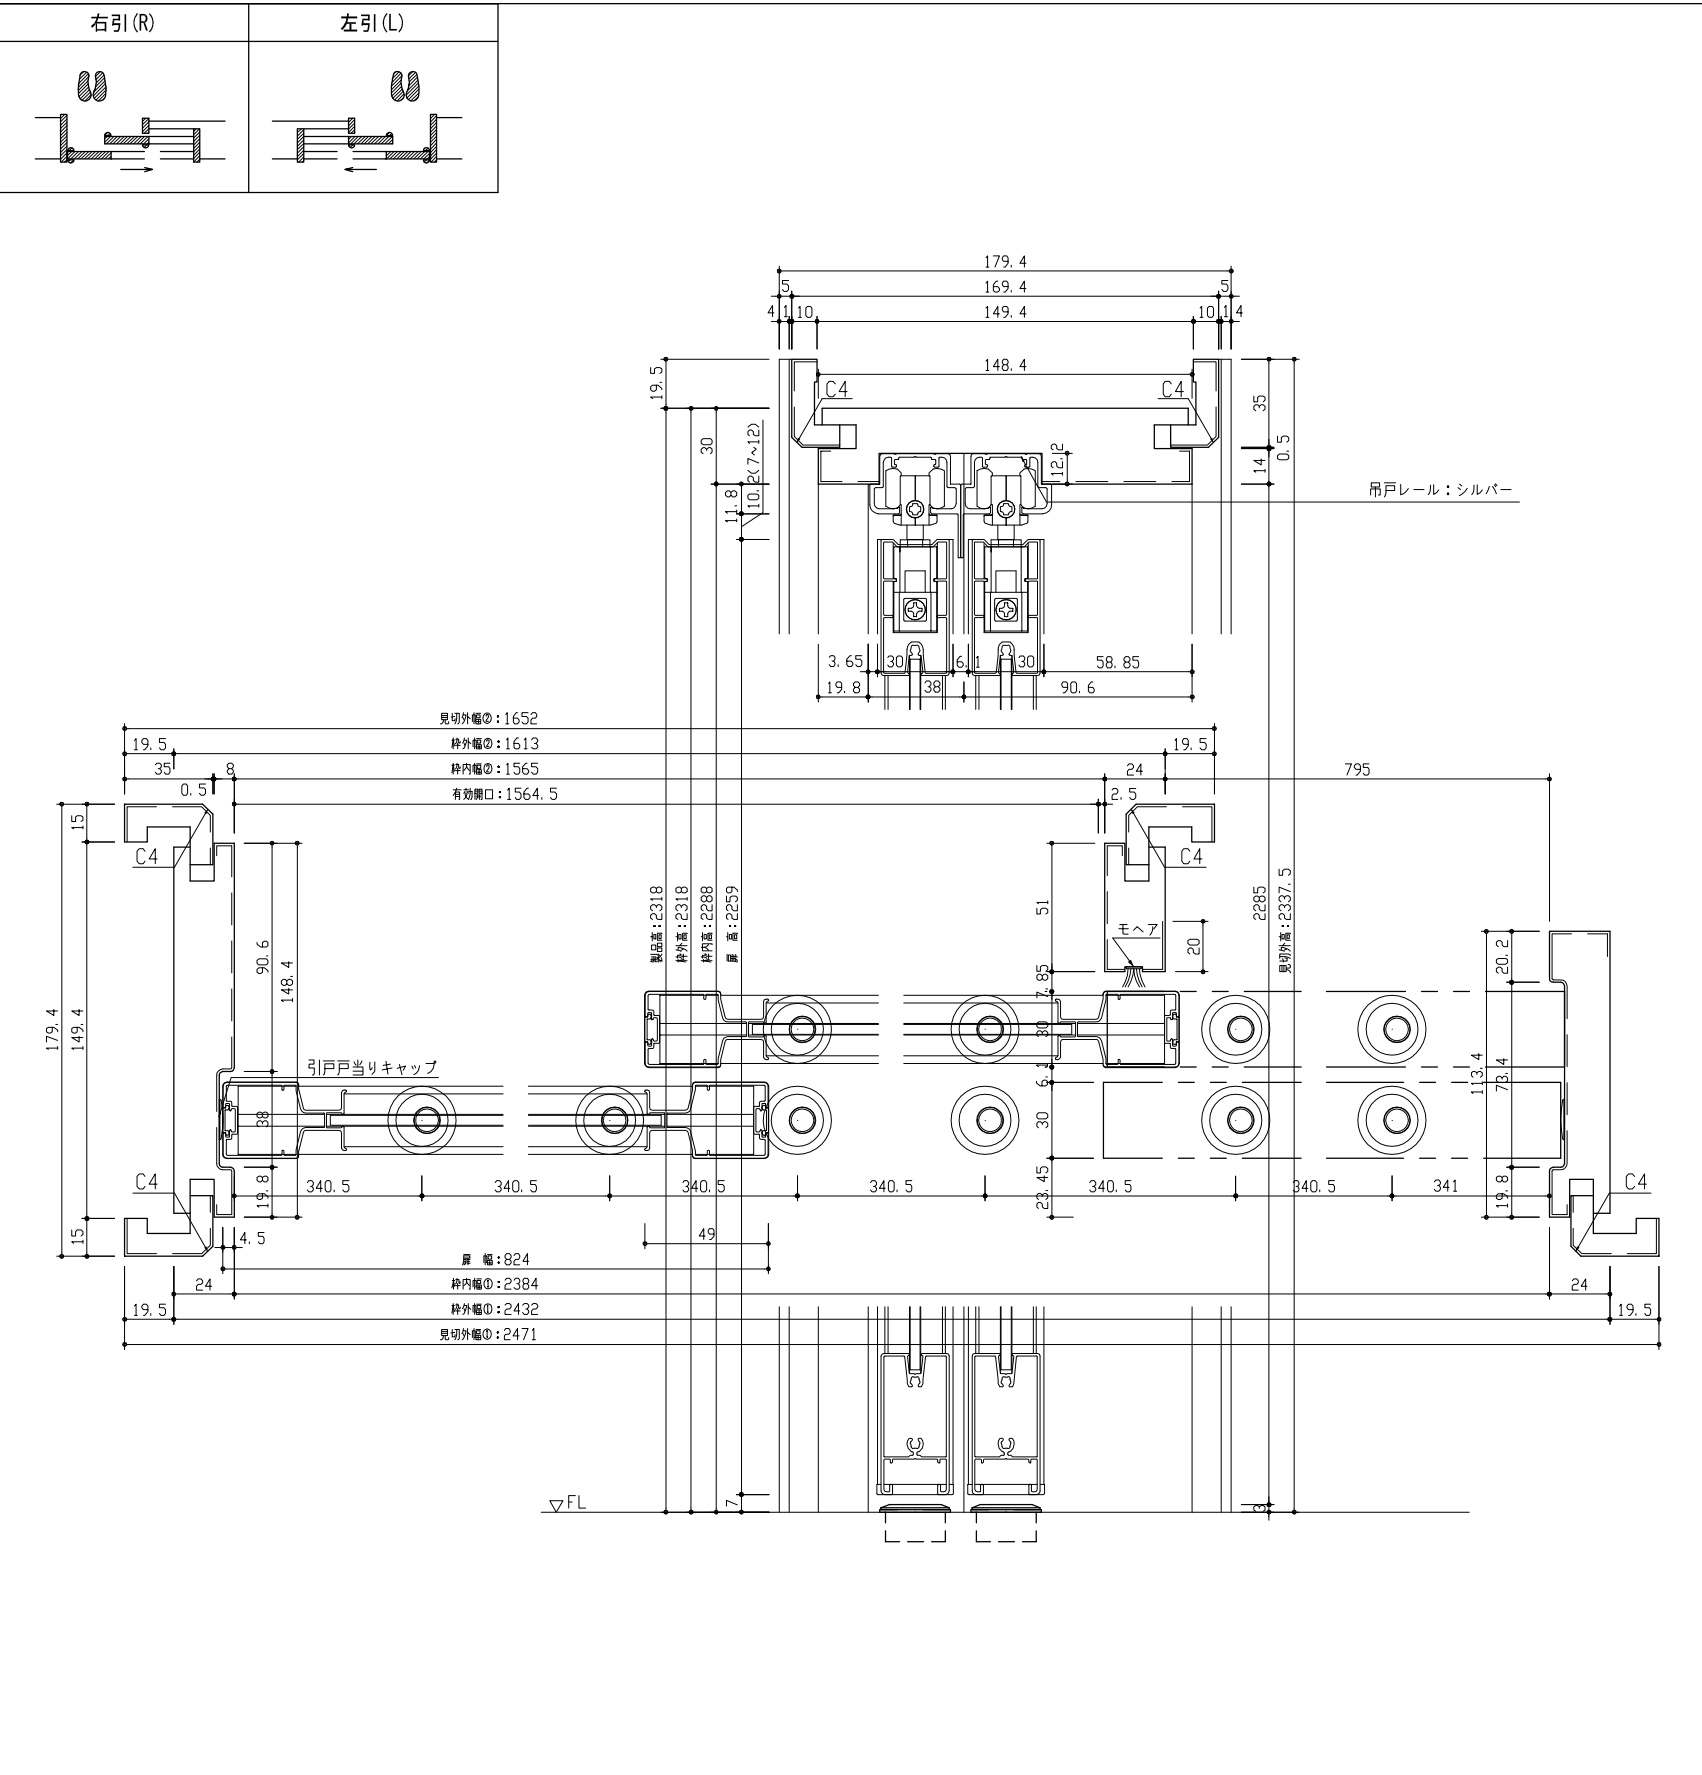

正面図

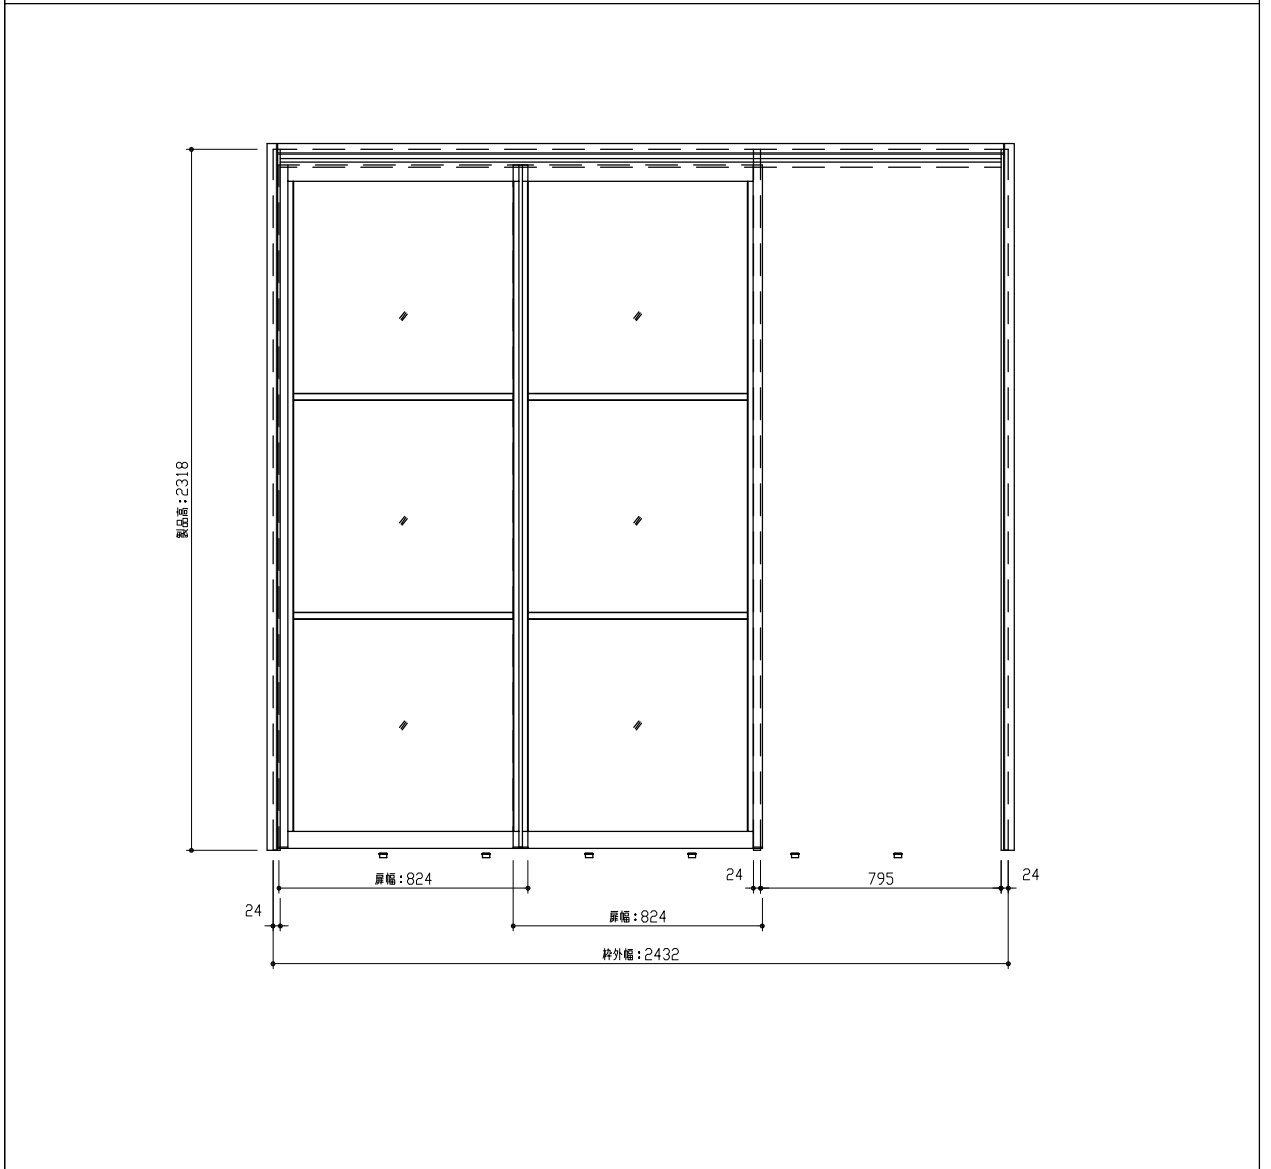

型 式	hapia (ハピア) 間仕切戸 吊戸タイプ 2枚片引 (下レールレス) 横棧 見切枠A 2432幅 2318高 (屏高2259) 右引き		
仕 上 げ	扉 パネル:	アルミ框+半透明両面マット仕上樹脂板	
	扉 採光部:		
	枠	: オレフィンシート張り	
把 手			
敷 居			
品 番	枠	トク)VK2V1-22■ ■RNA × 1	
	扉	トク)VK1H03-24YN × 2	
	見切	VA4AA-4■ ■ × 1	
備 考			



第 1 版	No.	改 訂 履 歴		承認	確認	作成	縮 尺
制定日 2018.06.21	△	..					1 / 3
改訂日 2018.06.21	△	..					1 / 25
	△	..					

名称	hapia (ハピア) 間仕切戸 吊戸タイプ	件名		頁	1
見積		部屋			
図名	三面図				
FILE	HA-B-MT-YS-2KL-A-2432-8				1