



断面図

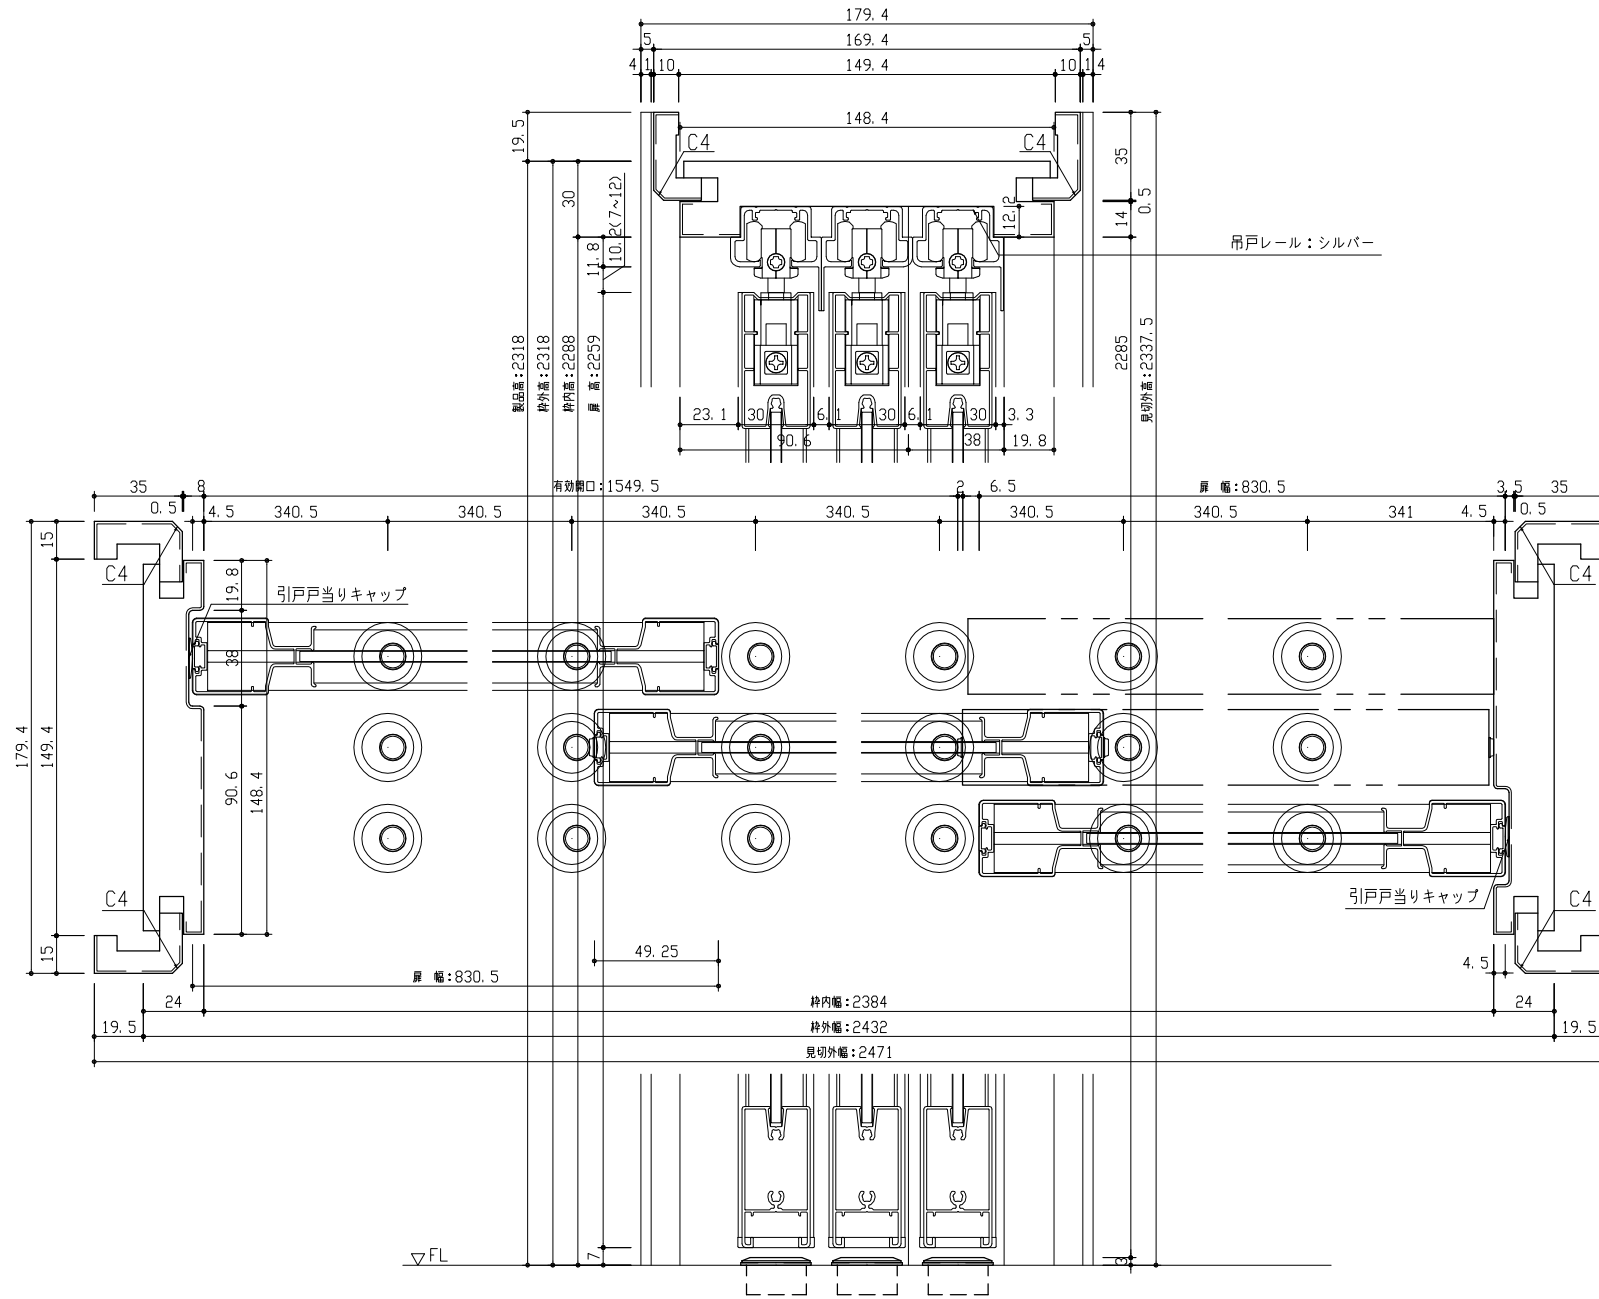

正面図

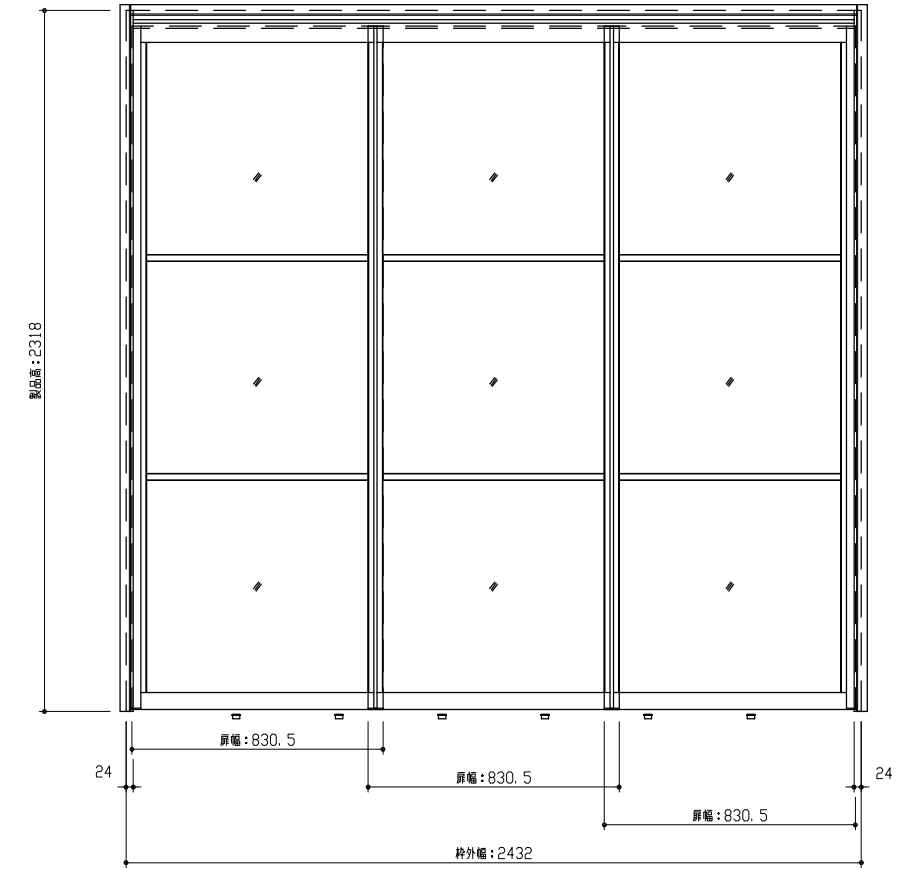

型 式	hapia (ハピア) 間仕切戸 吊戸タイプ 3枚引違 (下レールレス) 横棧 見切枠A 2432幅 2318高 (扉高2259)	
仕 上 げ	扉 パネル:	アルミ框+半透明両面マット仕上樹脂板
	扉 採光部:	
	枠	:オレフィンシート張り
把 手		
敷 居		
品 番	枠	トク)VK2W1-23■FNA × 1
	扉	トク)VK1H03-24YN × 3
	見切	VA4AA-4■ × 1
備 考		



第 1 版	No.	改 訂 履 歴			承認	確認	作成	縮 尺
制定日 2018.06.21	△	.	.				1 / 3	
改訂日 2018.06.21	△	.	.				1 / 25	
	△	.	.					

名称	hapia (ハピア) 間仕切戸 吊戸タイプ	件名		頁 1 1
見積		部屋		
図名	三面図			
FILE	HA-B-MT-YS-3HL-A-2432-8			