



断面図

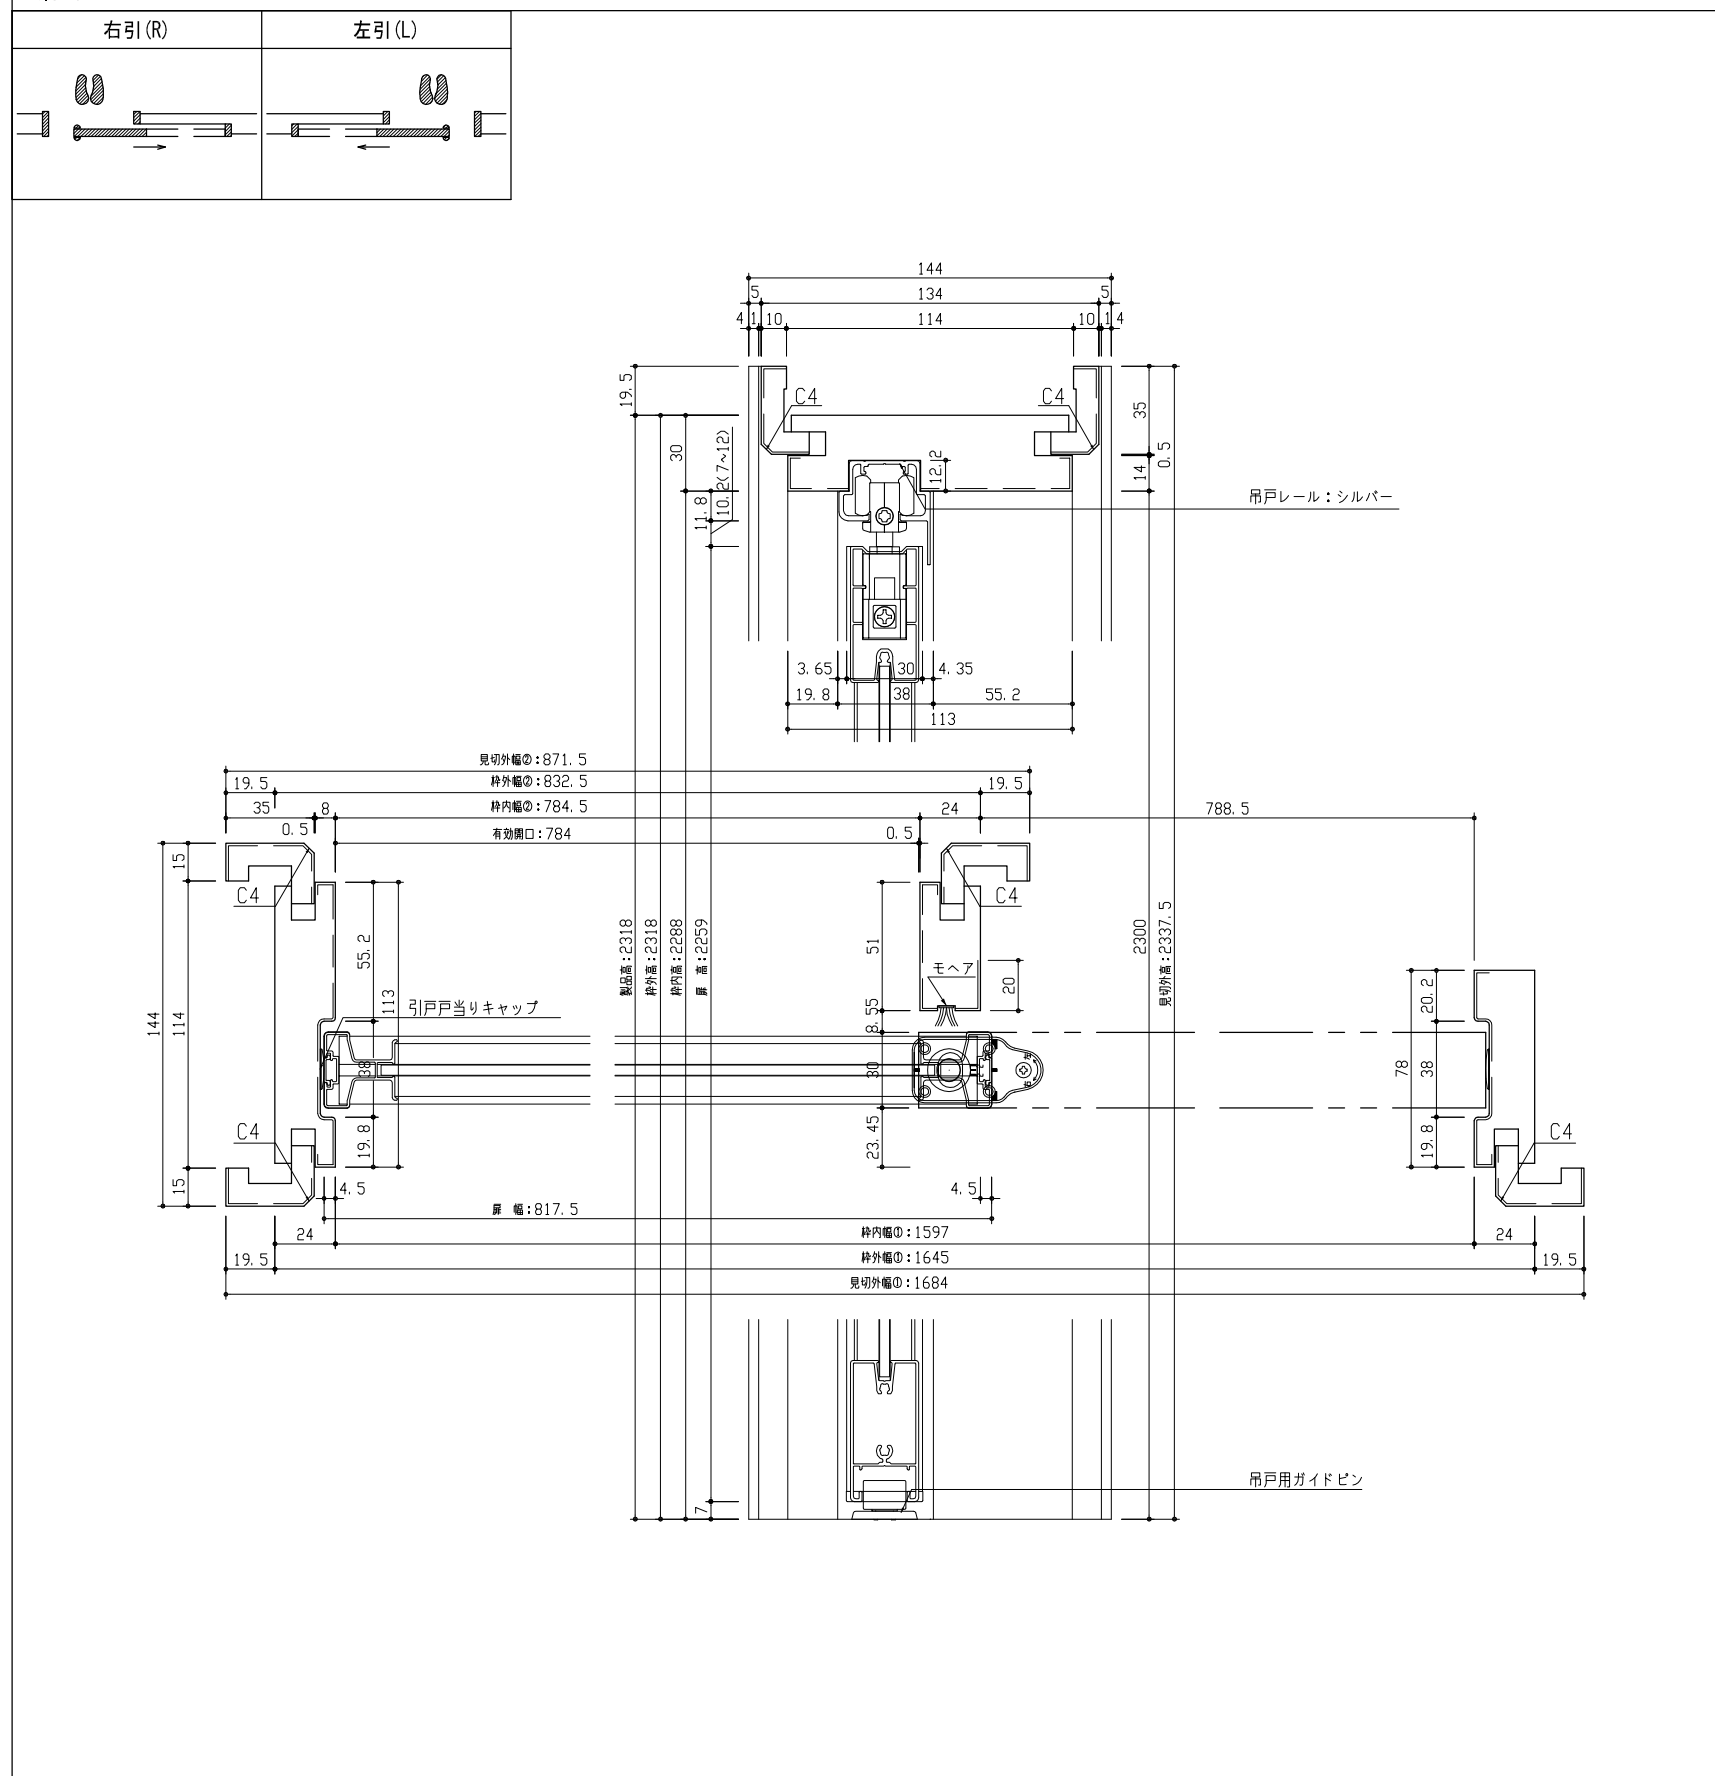

正面図

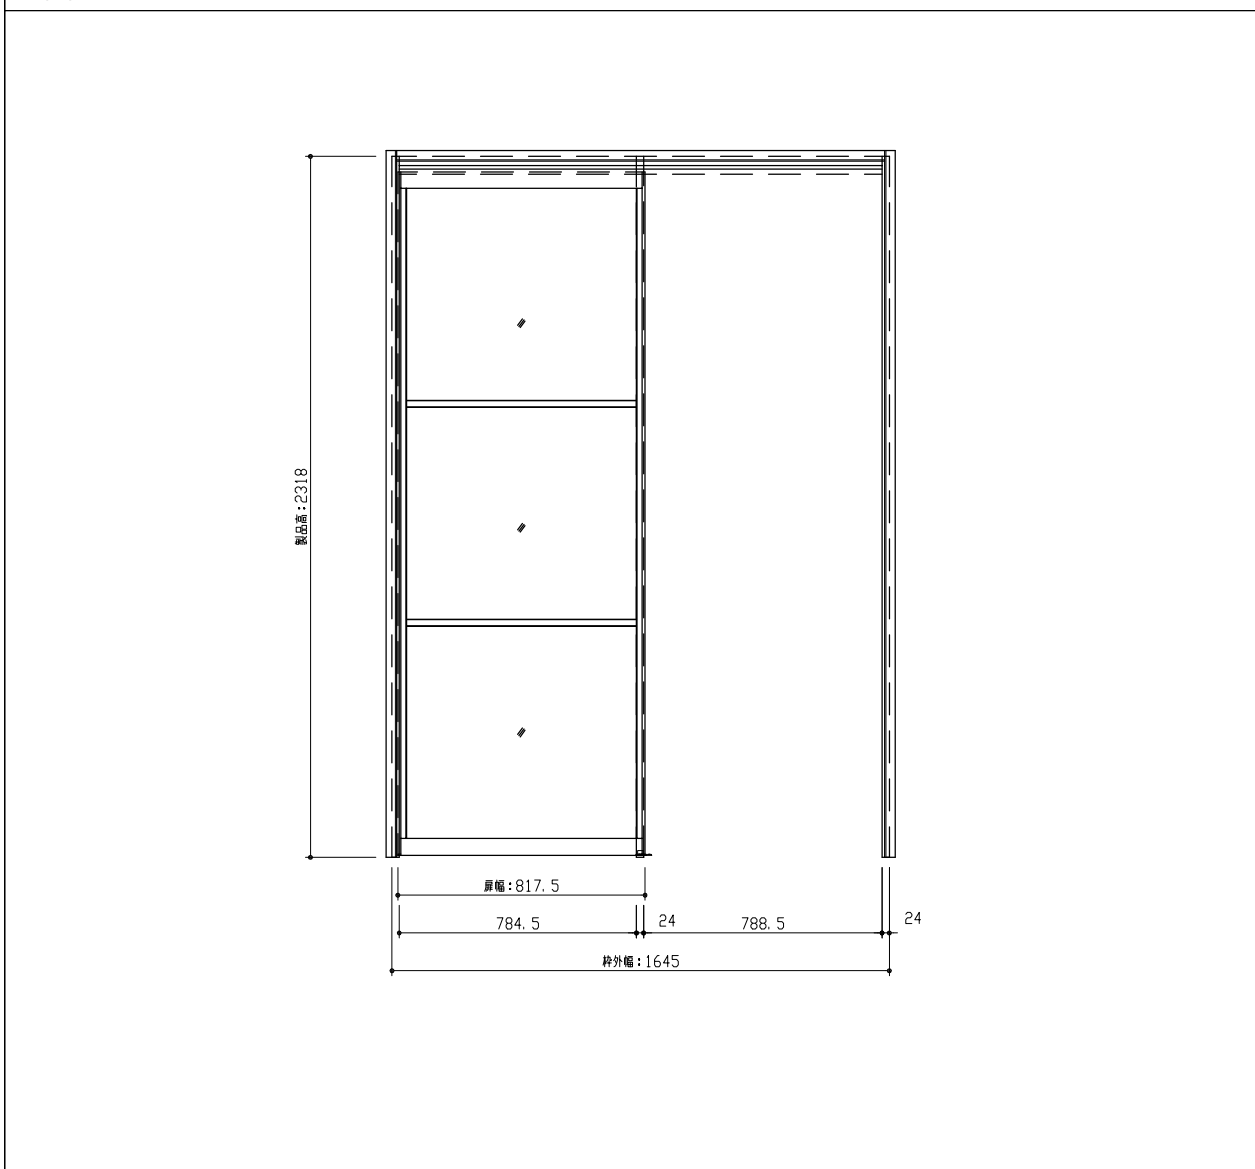

型 式	hapia (ハピア) 間仕切戸 吊戸タイプ 片引 (下レールレス) 横棧 見切枠A 1645幅 2318高 (扉高2259) 右引き	
仕 上 げ	扉 パネル:	アルミ框+半透明両面マット仕上樹脂板
	扉 採光部:	
	枠 :	オレフィンシート張り
把 手		
敷 居		
品 番	枠	VK2H1-24 ■ ■ RNA × 1
	扉	VK1H03-24YN × 1
	見切	VA4AA-5 ■ ■ × 1
備 考	※枠下端カット寸法について、8尺高=0mm (カット不要) 7尺高=285mm (カット寸法)	

DAIKEN

第 1 版	No.	改 訂 履 歴				承 認	確 認	作 成	縮 尺
制定日 2018.06.21	△	.	.						1 / 3
改訂日 2018.06.21	△	.	.						1 / 25
	△	.	.						

名称	hapia (ハピア) 間仕切戸 吊戸タイプ	件名		頁 1 1
見積		部屋		
図名	三面図			
FILE	HA-B-MT-YS-HK-A-1645-8			