



断面図

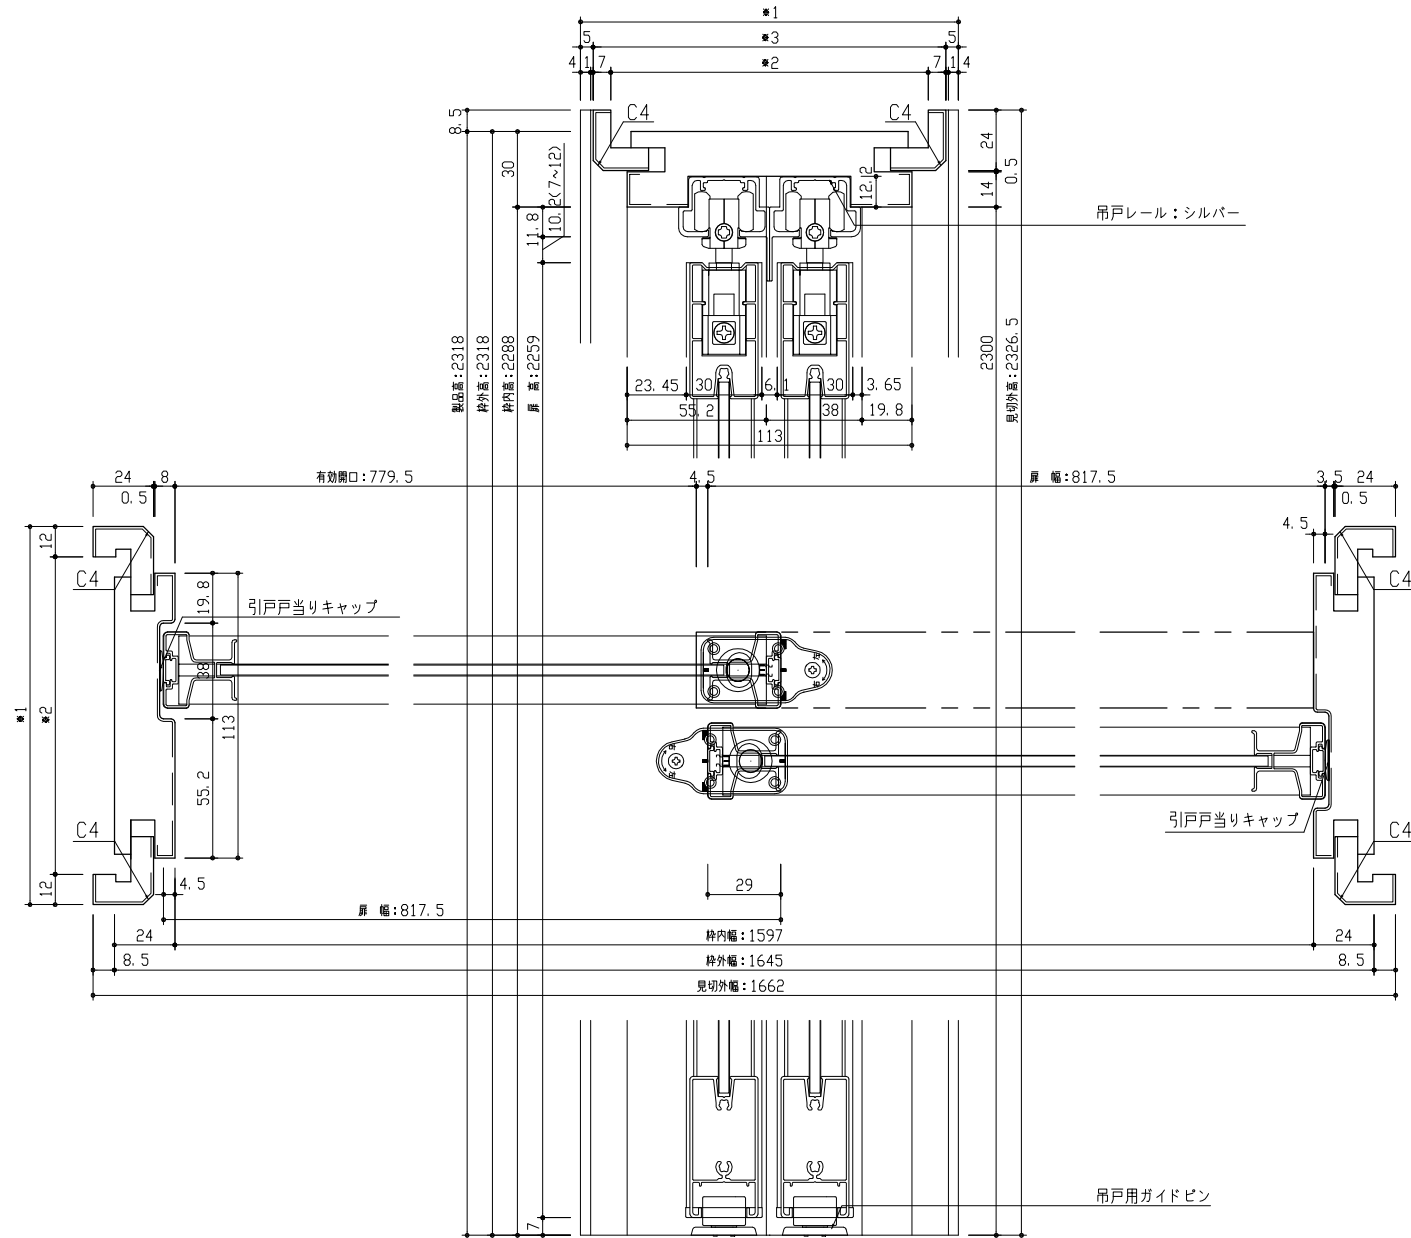

	見切枠B	見切C	見切D	見切E
※1	138~155	155~173	173~191	191~209
※2	114~131	131~149	149~167	167~185
※3	128~145	145~163	163~181	181~199

正面図

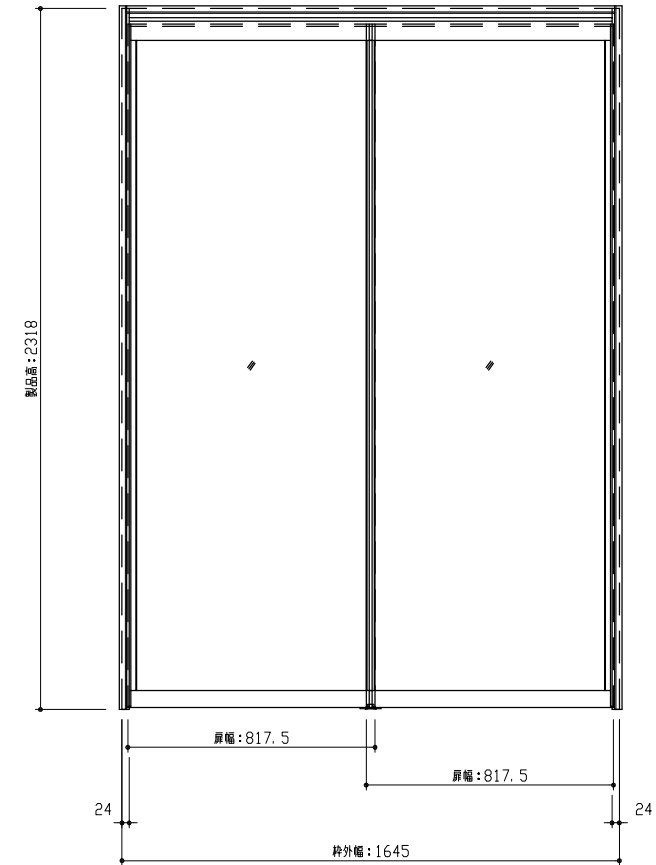

型 式	hapia (ハピア) 間仕切戸 吊戸タイプ 引違 (下レールレス) 全採光 見切枠B 1645幅 2318高 (扉高2259)	
仕 上 げ	扉 パネル:	アルミ框+半透明両面マット仕上樹脂板
	扉 採光部:	
	枠	:オレフィンシート張り
把 手		
敷 居		
品 番	枠	VK2J1-24 ■■FNA × 1
	扉	VK1H02-24YN × 2
	見切	VA4AB-5 ■■ × 1
備 考	※枠下端カット寸法について、8尺高=0mm (カット不要) 7尺高=285mm (カット寸法)	



第 1 版	No.	改 訂 履 歴				承認	確認	作成	縮 尺
制定日 2018.06.21	△	.	.						1 / 3 1 / 25
改訂日 2018.06.21	△	.	.						
	△	.	.						

名称	hapia (ハピア) 間仕切戸 吊戸タイプ		件名	頁
見積				
図名	三面図		部屋	1
FILE	HA-B-MT-ZS-HH-B-1645-8			