



断面図

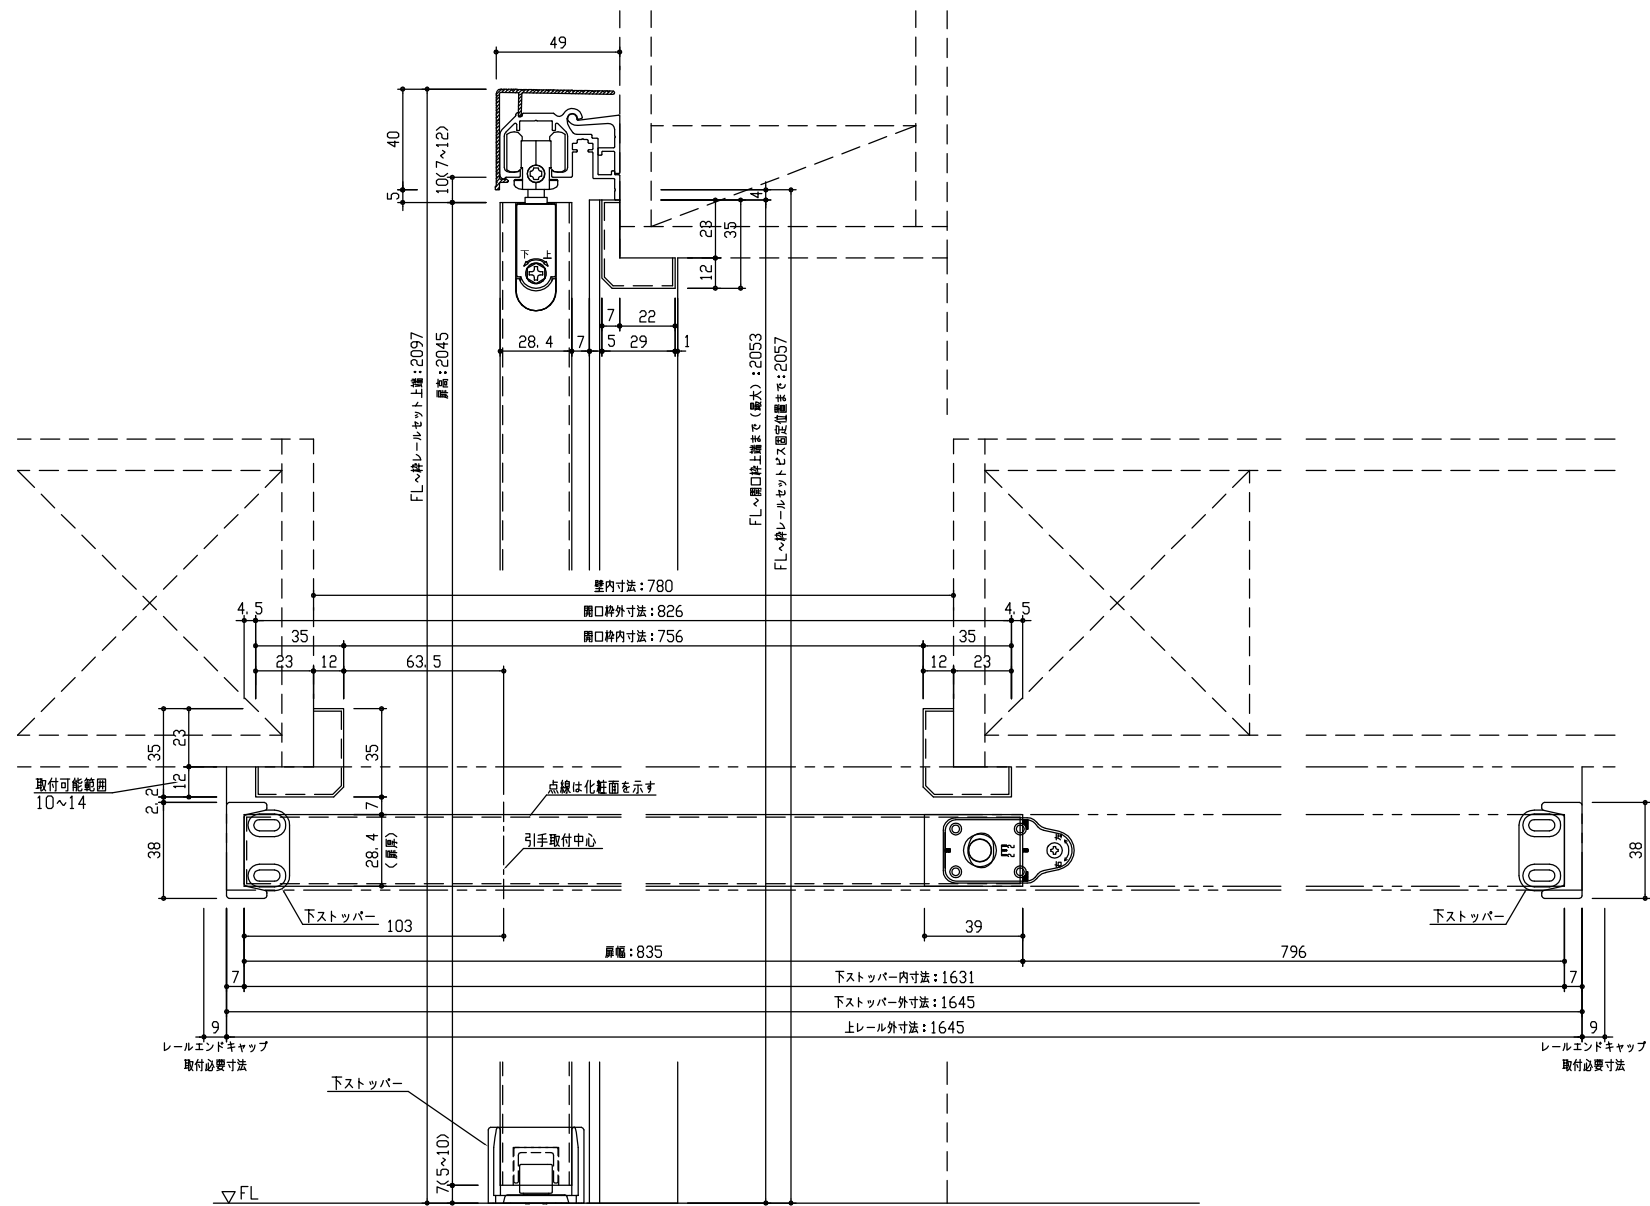

正面図

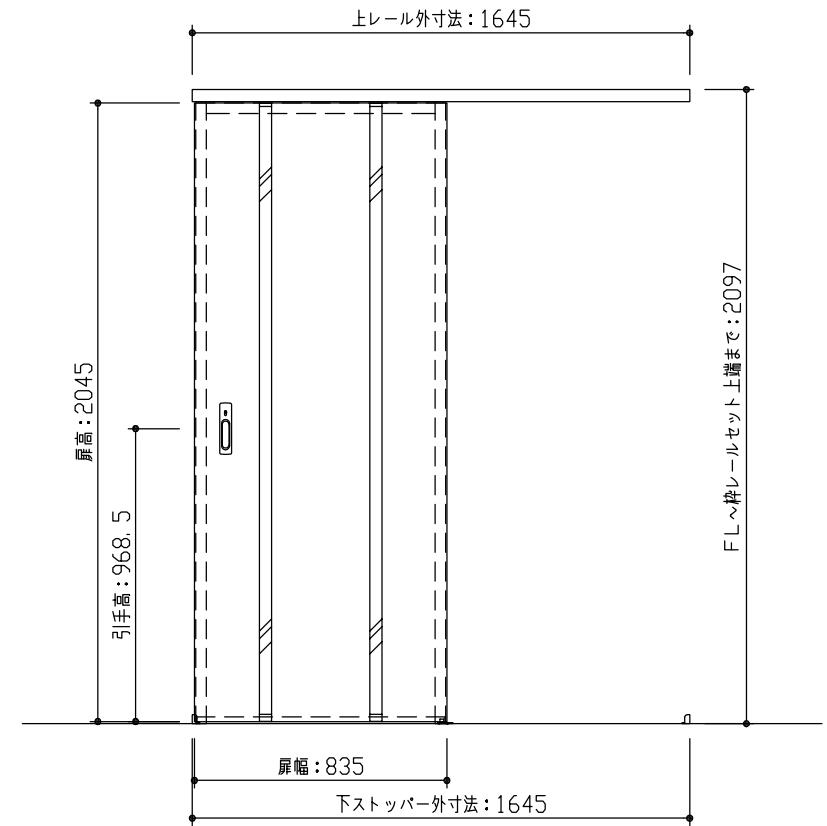

型 式	hapia (ハピア) リビングドア アウトセット吊戸・片引 3Pデザイン 1645幅 2000高(扉高2045) 右引き	
仕 上 げ	扉 パネル: ポリサンドシート/オレフィンシート (THのみ)	
	扉 採光部: スチレン系樹脂 (ミスト調半透明)	
	吊戸レール: オレフィンシート張り	
把 手	引手(間仕切錠・表示錠) 角座 (Tシルバー)	
敷 居		
品 番	吊戸レール	VF837-1■■■ × 1
	扉	AC1U3P-11■■■FJA × 1
	引手	VAD(12-13)-ZT × 1
	出隅	VC2T4-■■■ × 1
備 考		



第 1 版	No.	改 訂 履 歴		承認	確認	作成	縮 尺
制定日 2022.06.21	△	・	・				1 / 3
改訂日	△	・	・				1 / 25
	△	・	・				

名称	hapia (ハピア) アウトセット吊戸	件名		頁 1 1
見積		部屋		
図名	三面図			
FILE	HA-OU-HK-3P-1645-2097-錠			