



横断面図

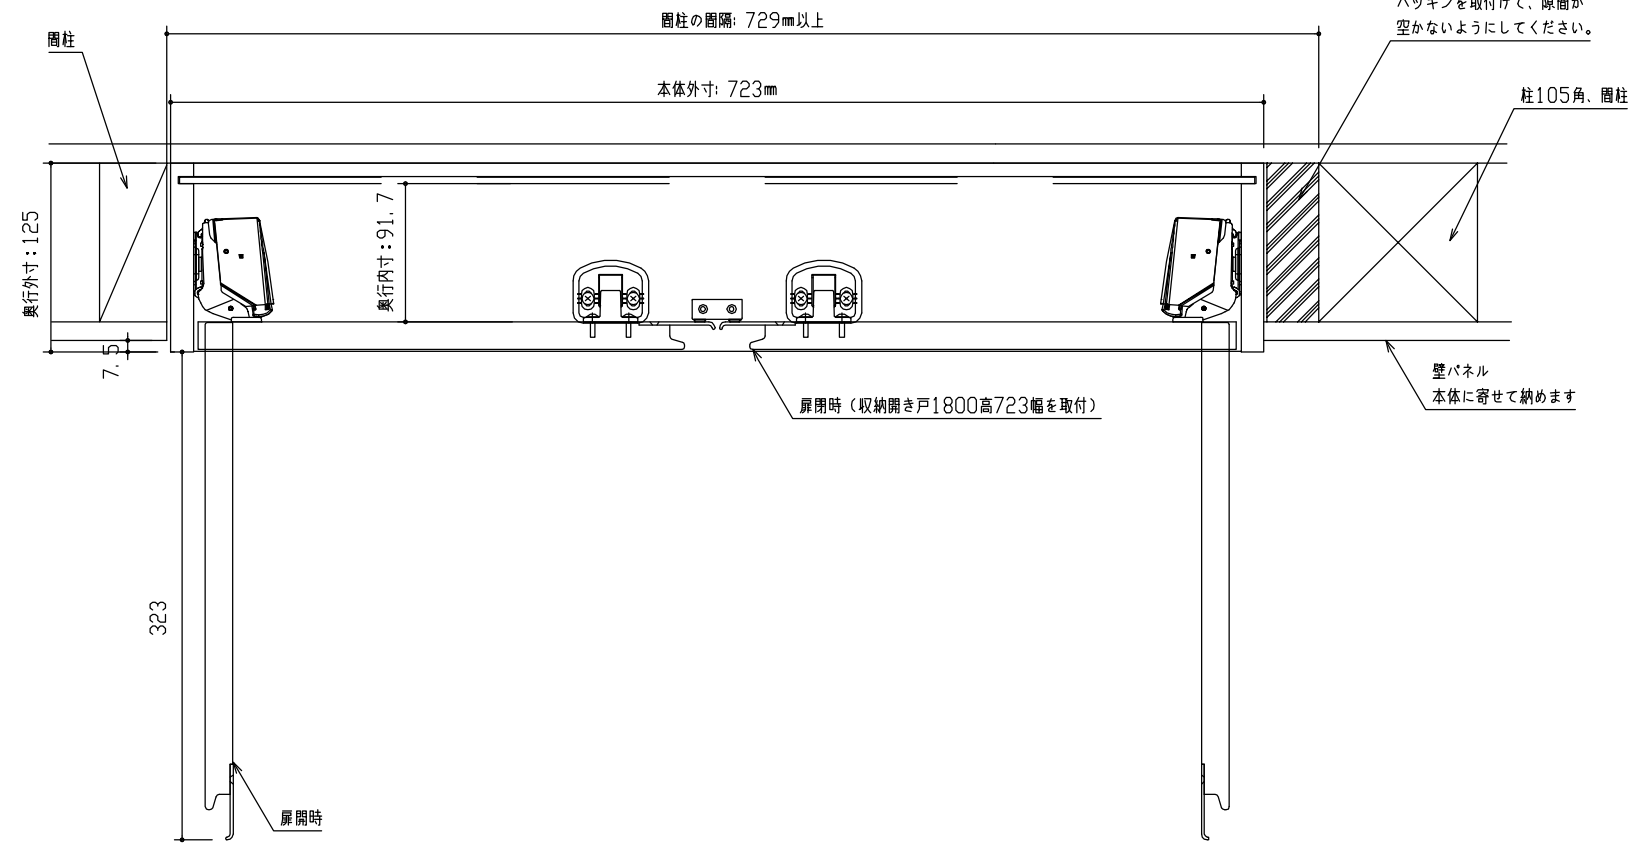

縦断面図

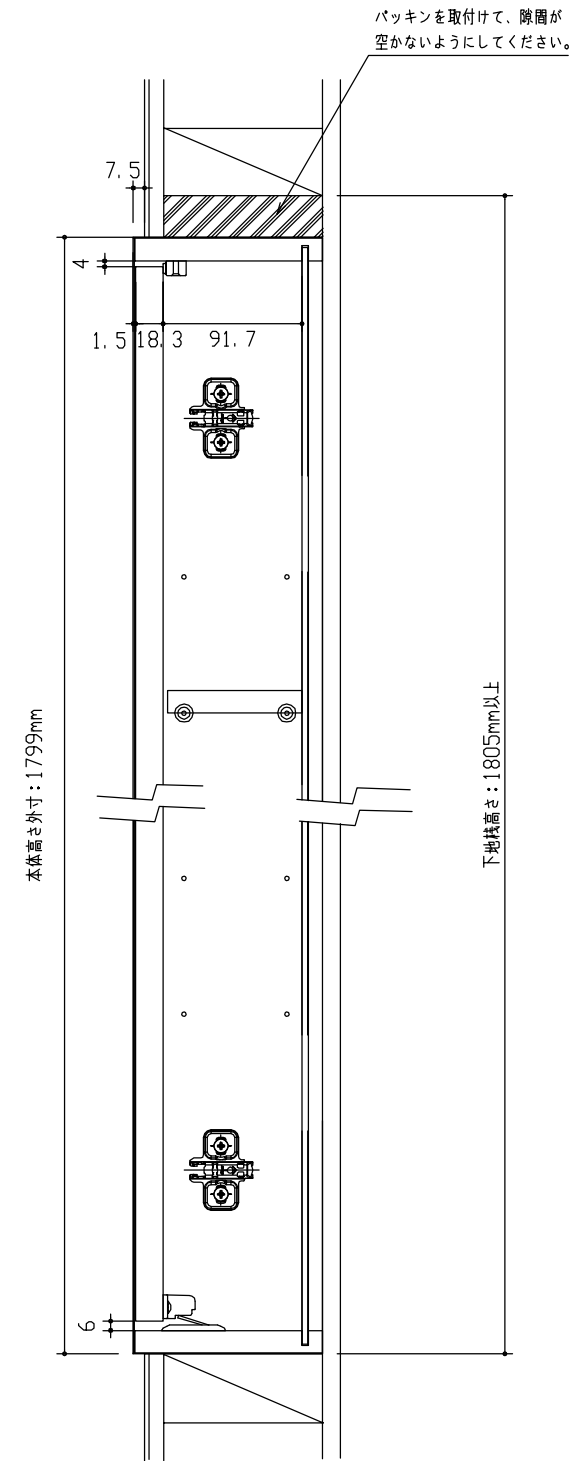

DAIKEN

第 1 版		No.	改訂履歴		承認	確認	作成	縮尺	名称	壁厚収納	図番	頁
制定日	2020.08.21	1	.	.				1/5	品番	ストックキーパー		
改訂日		2	.	.					図名	納まり図		
		3	.	.					FILE	ストックキーパー 納まり図		