



断面図

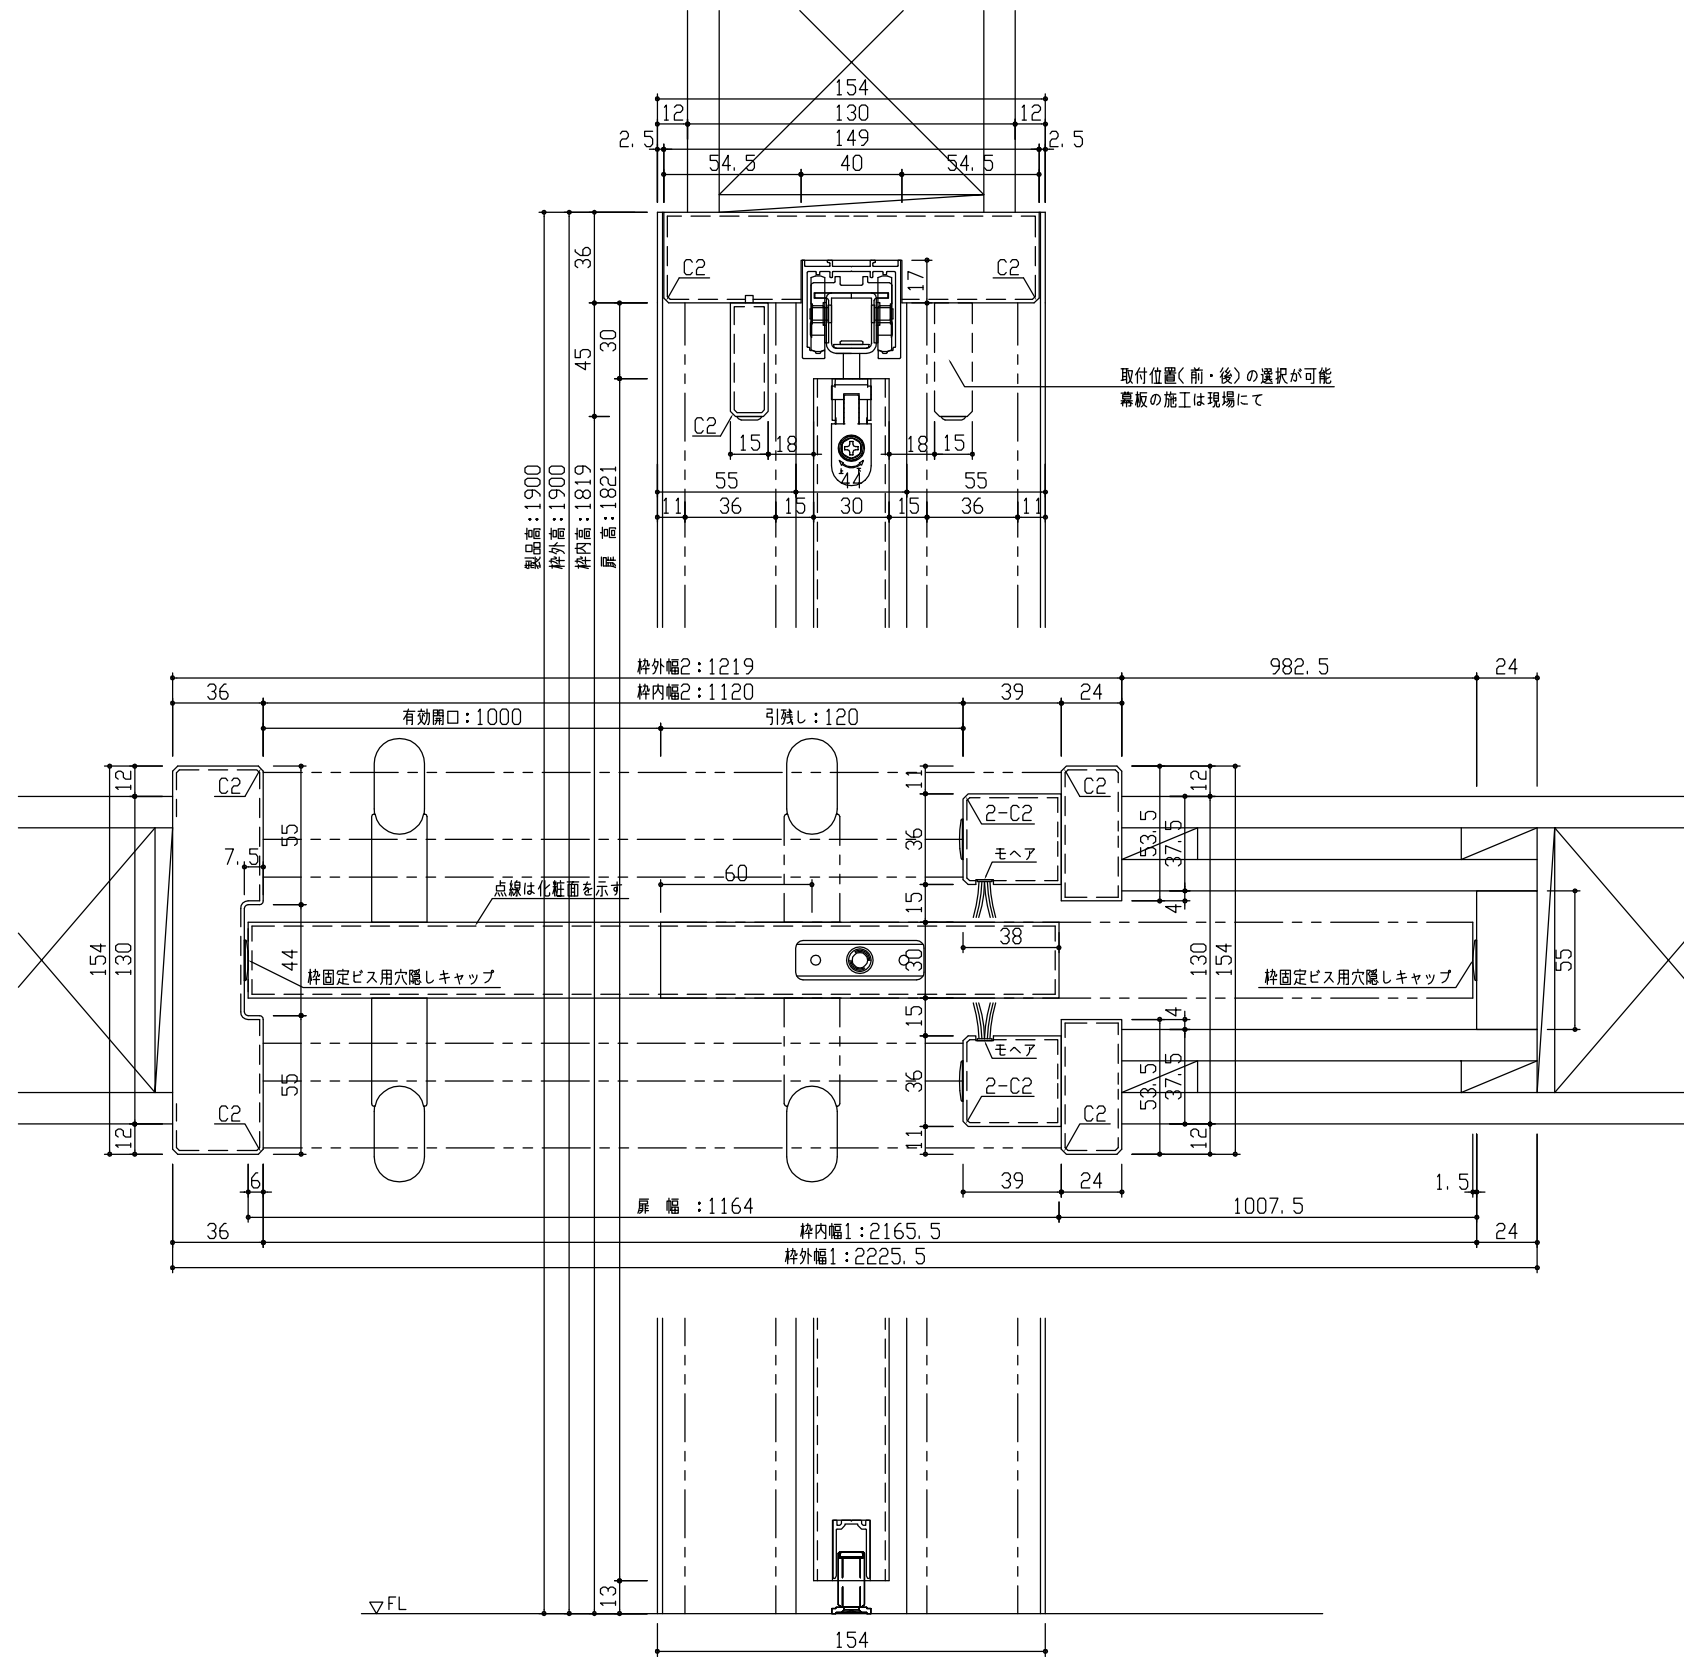

正面図

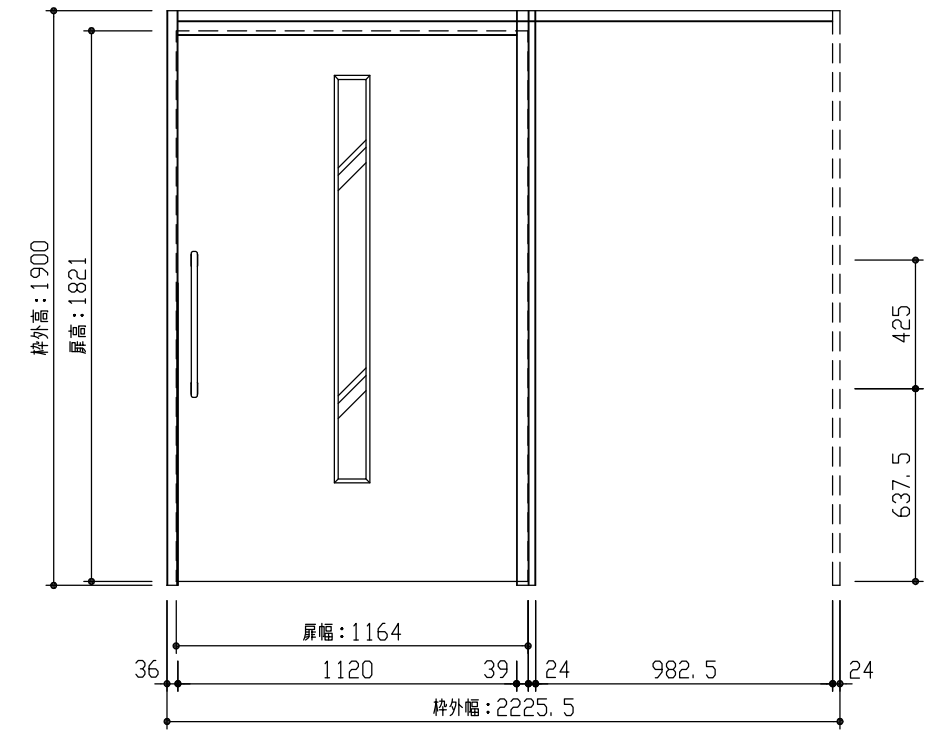

型 式	おもいやりシリーズ 吊戸片引(自閉式)引込 Dデザイン 固定枠154 2225.5幅 1900高		
仕 上 げ	扉	パネル: オレフィンシート	
	扉	採光部: スチレン系樹脂(ミスト調半透明)	
	枠	: オレフィンシート	
把 手	スリムにぎりバー(ホワイト・クリア・ミディアム・ダーク)		
敷 居			
品 番	固定枠154	AG2U2-B1	■FNN × 1
	レールセット	AG5SU-101F	× 1
	扉	AD1UDN-B1	■FG × 1
	引手	RC5D3-(10-14-12-13)V	× 1
備 考			



第 1 版	No.	改 訂 履 歴	承認	確認	作成	縮 尺	名 称	おもいやりシリーズ	件 名	頁
制定日 2022.06.21	△	..				1 / 3	品 番			
改訂日 2022.06.21	△	..				1 / 25	図 名	三面図	建 具	
	△	..					FILE	OM-AKH-D-K154-2225_5-1900-空		