



断面図

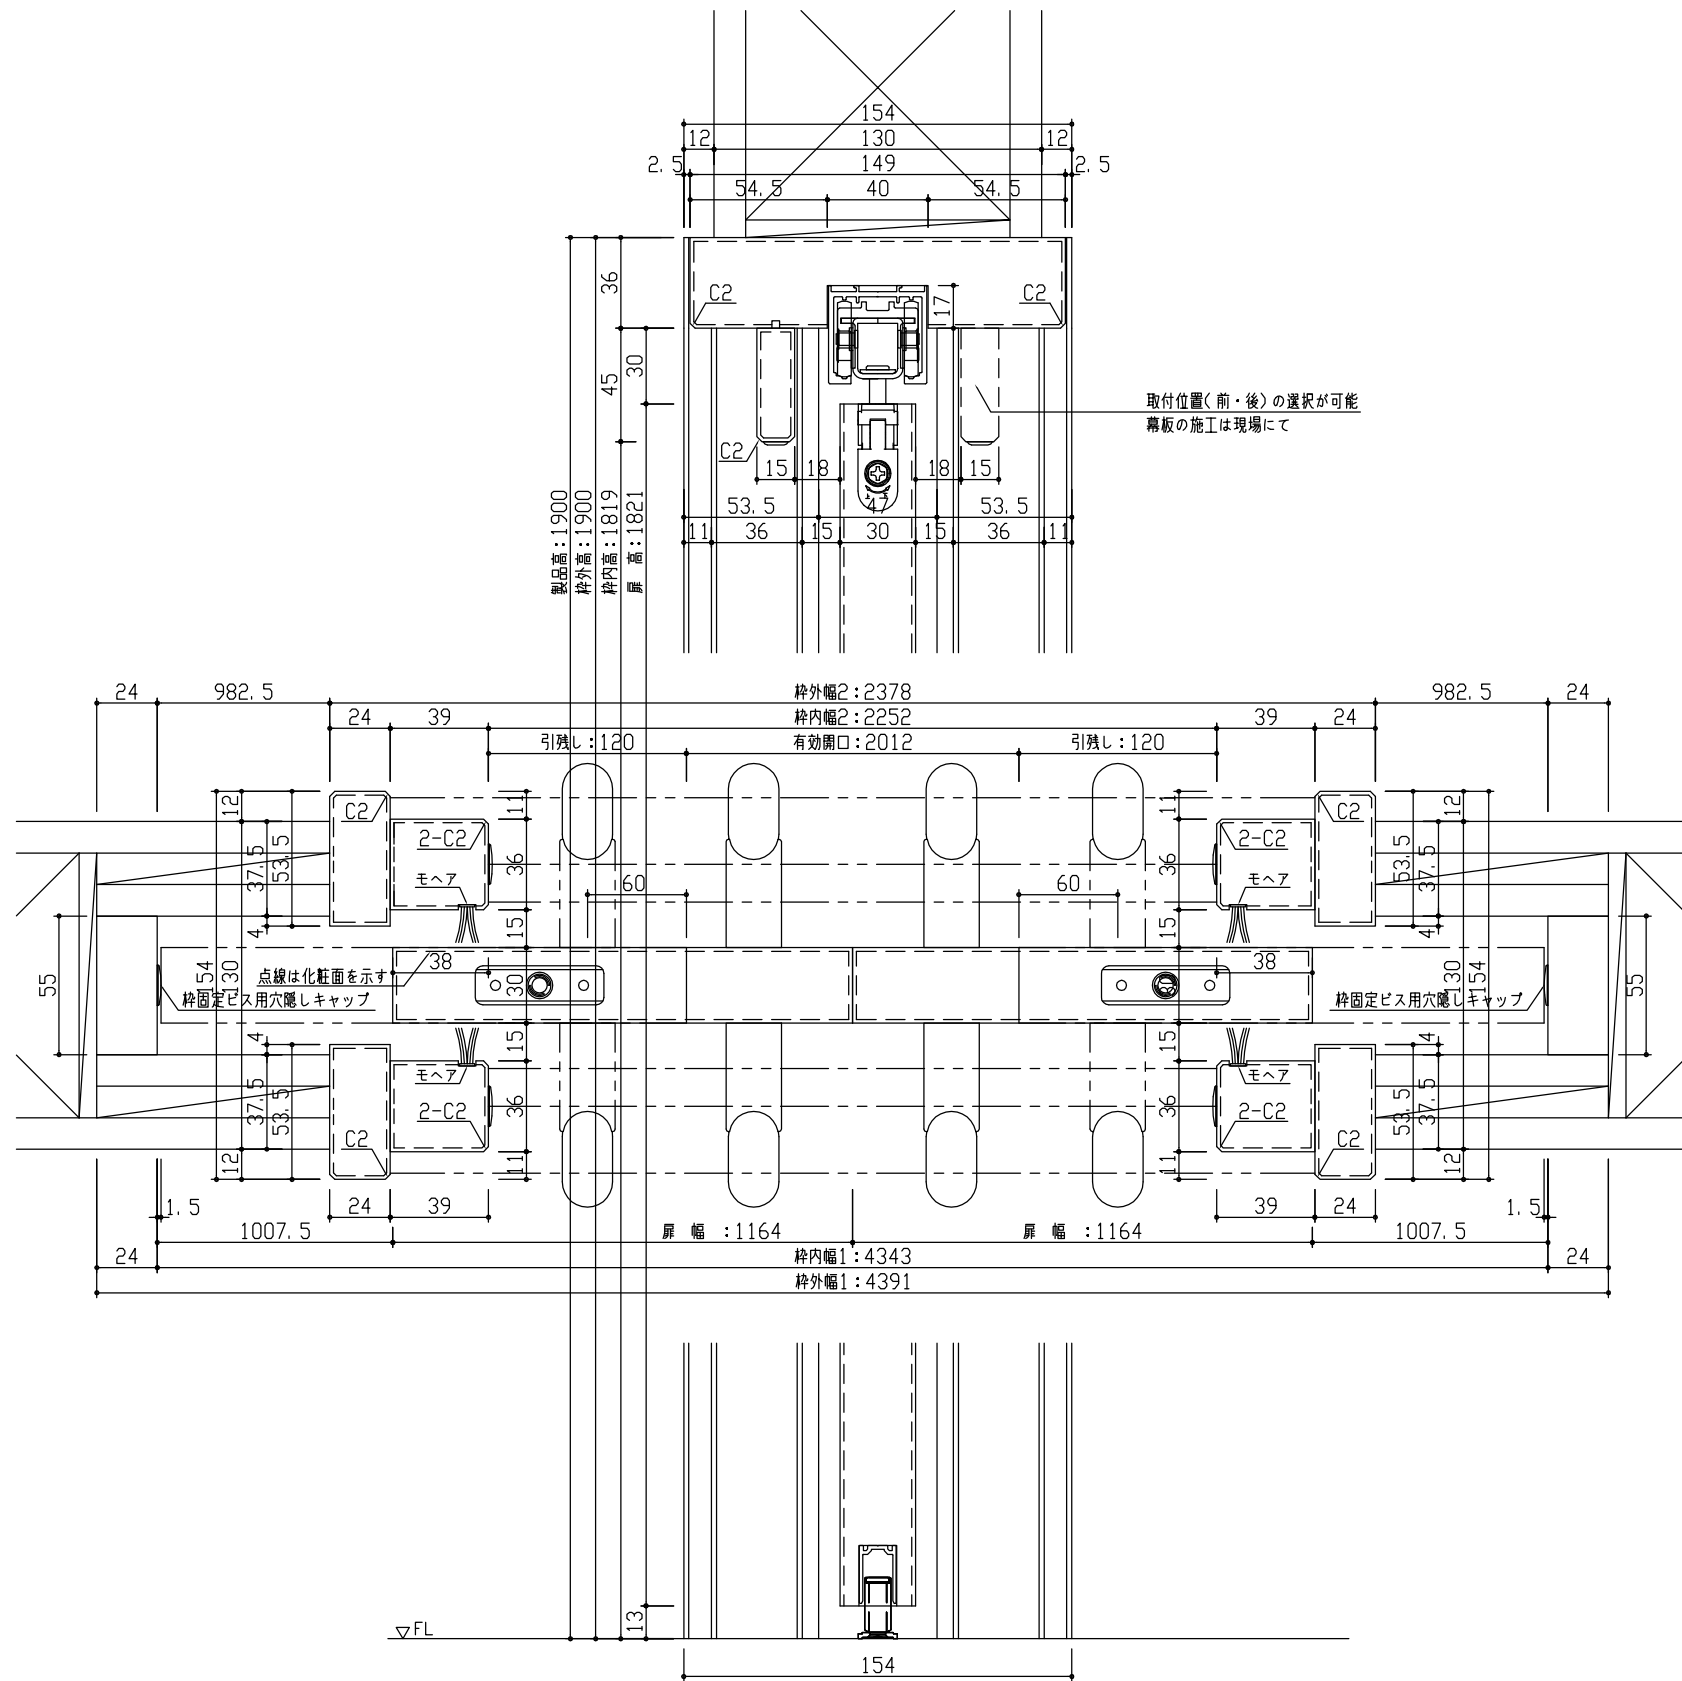

正面図

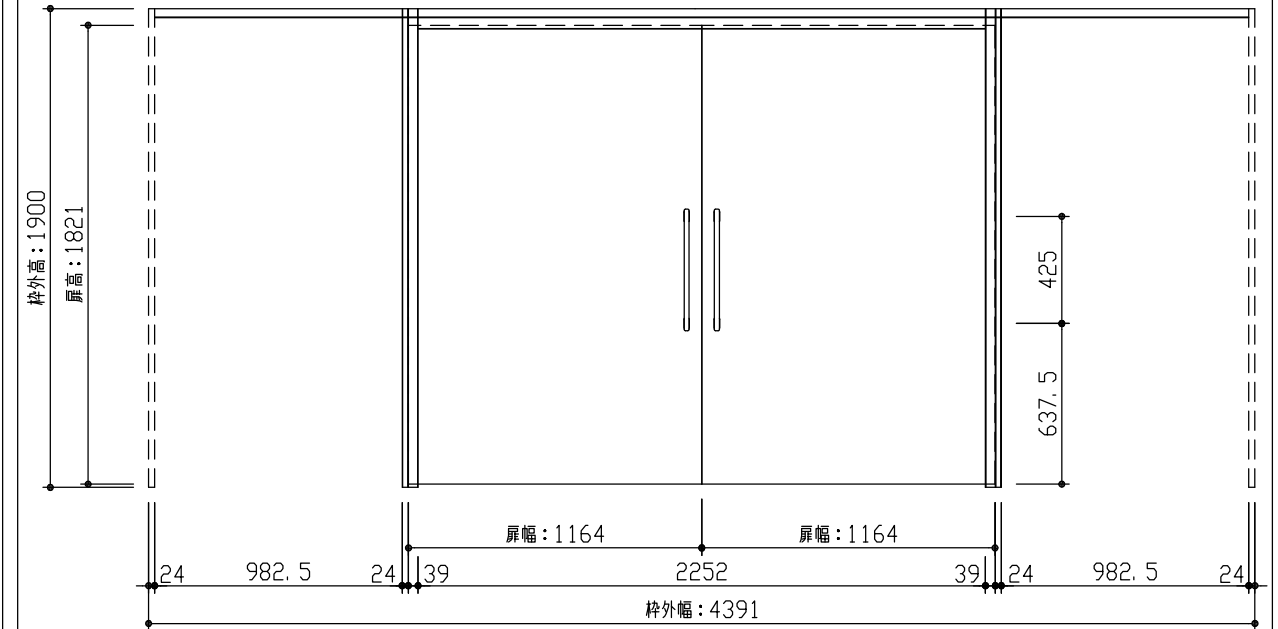

型 式	おもいやりシリーズ 吊戸引分(自閉式)引込 Aデザイン 固定枠154 4391幅 1900高		
仕 上 げ	扉 パネル:	オレフィンシート	
	扉 採光部:	枠 :オレフィンシート	
把 手	スリムにぎりパー (ホワイト・クリア・ミディアム・ダーク)		
敷 居			
品 番	固定枠154	AG2U2-B2	■FNN × 1
	レールセット	AG5SU-101F	× 1
	右扉	AD1UAN-B1	■FG × 1
	左扉	AD1UAN-B1	■FH × 1
	引手	RC5D3-(10-14-12-13)V	× 2
備 考			



第 1 版	No.	改 訂 履 歴	承認	確認	作成	縮 尺	名 称	おもいやりシリーズ	件 名	頁
制定日 2022.06.21	△	.				1 / 3	品 番		建 具	
改訂日 2022.06.21	△	.				1 / 30	図 名	三面図		
	△	.					FILE	OM-AWH-A-K154-4391-1900-空		