



断面図

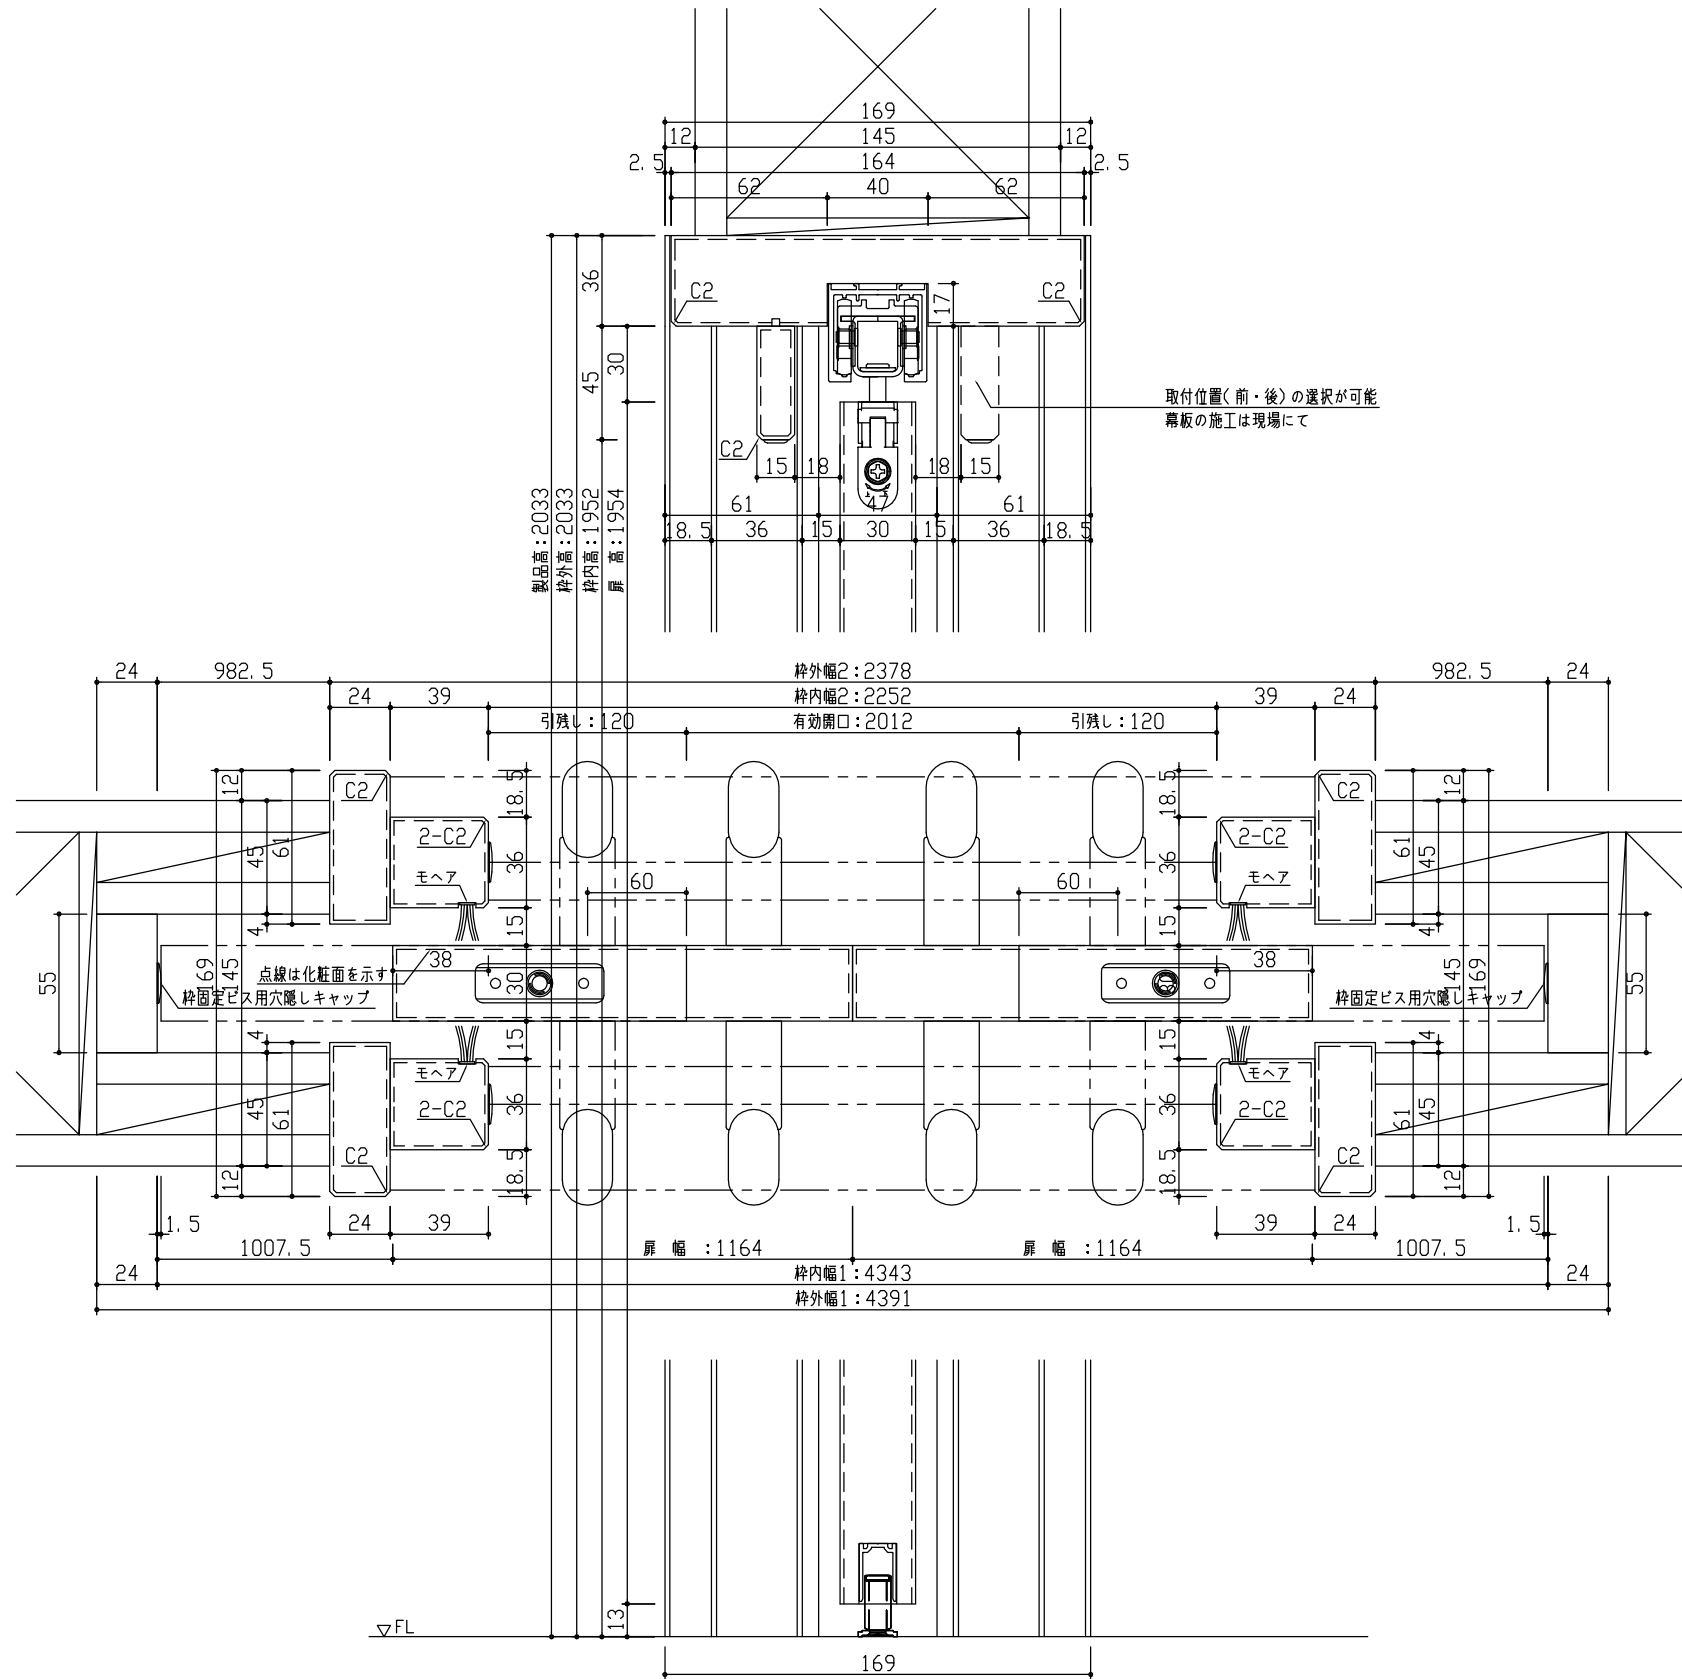

正面図

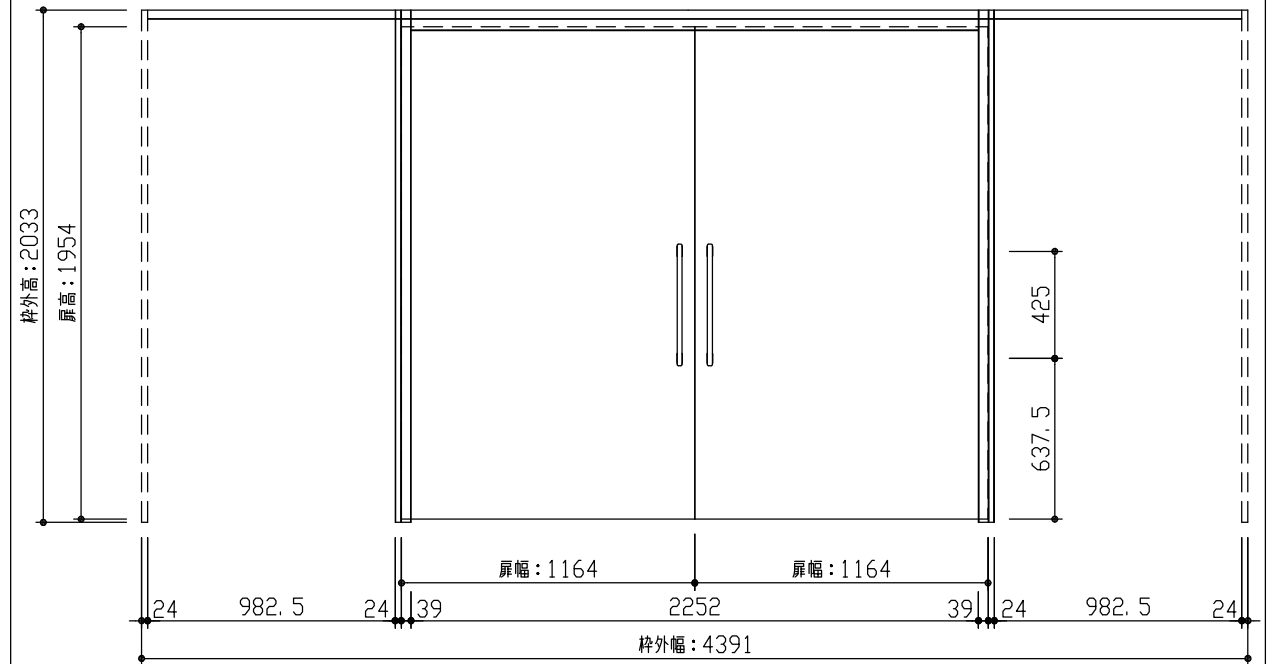

型 式	おもいやりシリーズ 吊戸引分(自閉式)引込 Aデザイン 固定枠169 4391幅 2033高		
仕 上 げ	扉 パネル:	オレフィンシート	
	扉 採光部:		
	枠	オレフィンシート	
把 手	スリムにぎりバー (ホワイト・クリア・ミディアム・ダーク)		
敷 居			
品 番	固定枠169	AG2U5-12	■FNN × 1
	レールセット	AG5SU-101F	× 1
	右扉	AD1UAN-11	■FG × 1
	左扉	AD1UAN-11	■FH × 1
	引手	RC5D3-(10-14-12-13)V	× 2
備 考			



第 1 版	No.	改 訂 履 歴	承認	確認	作成	縮 尺
制定日 2022.06.21	△	..				1 / 3
改訂日 2022.06.21	△	..				1 / 30
	△	..				

名称	おもいやりシリーズ	件名		頁	
品番		建具			
図名	三面図				
FILE	OM-AWH-A-K169-4391-2033-空				