



断面図

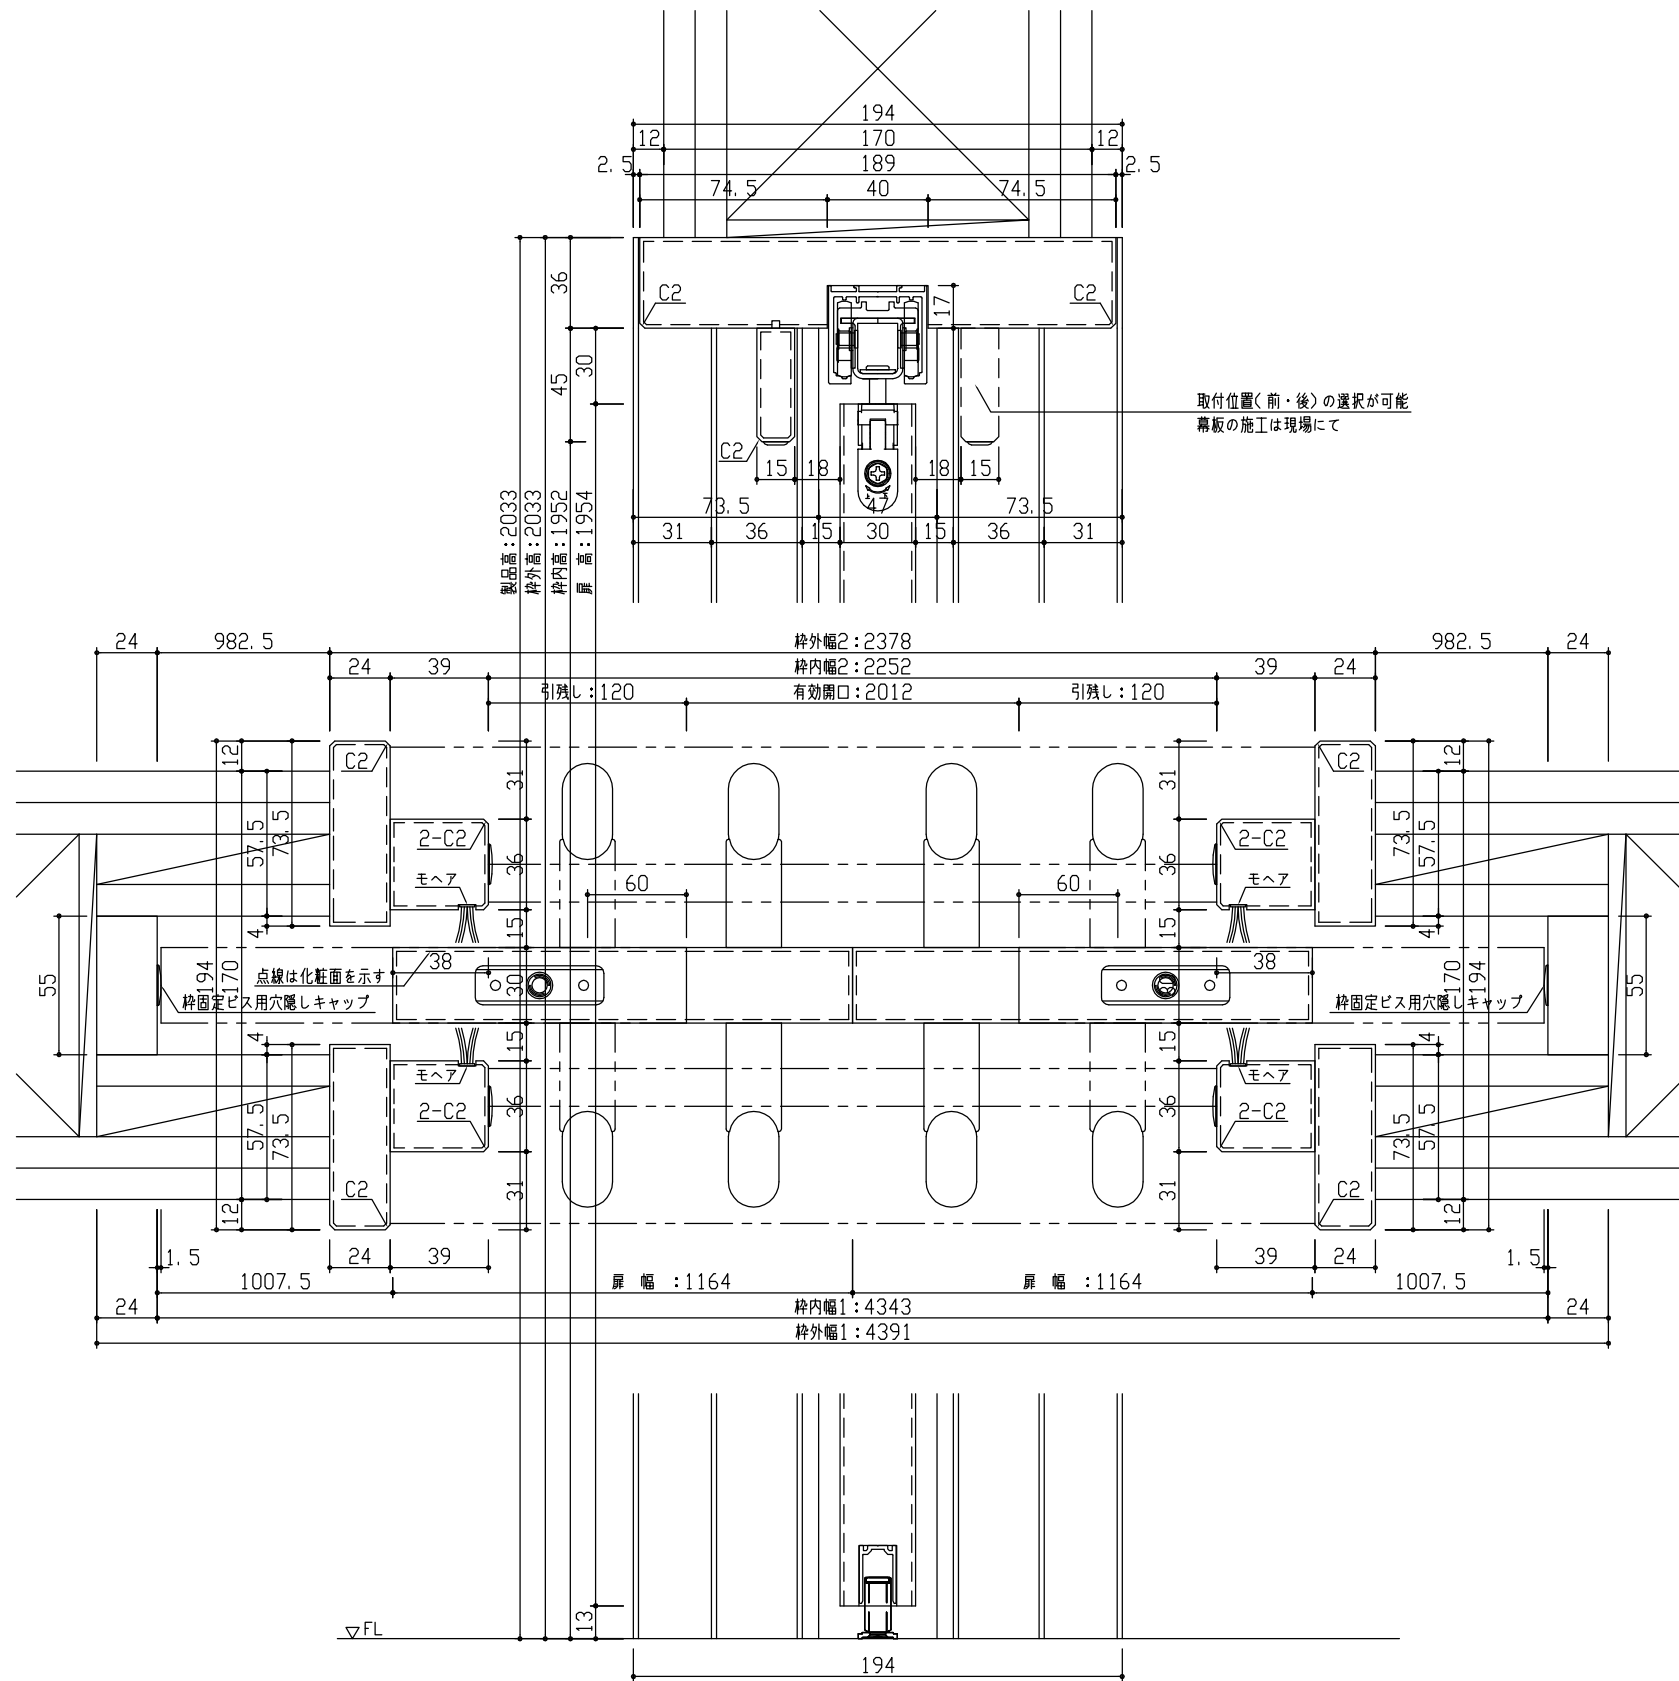

正面図

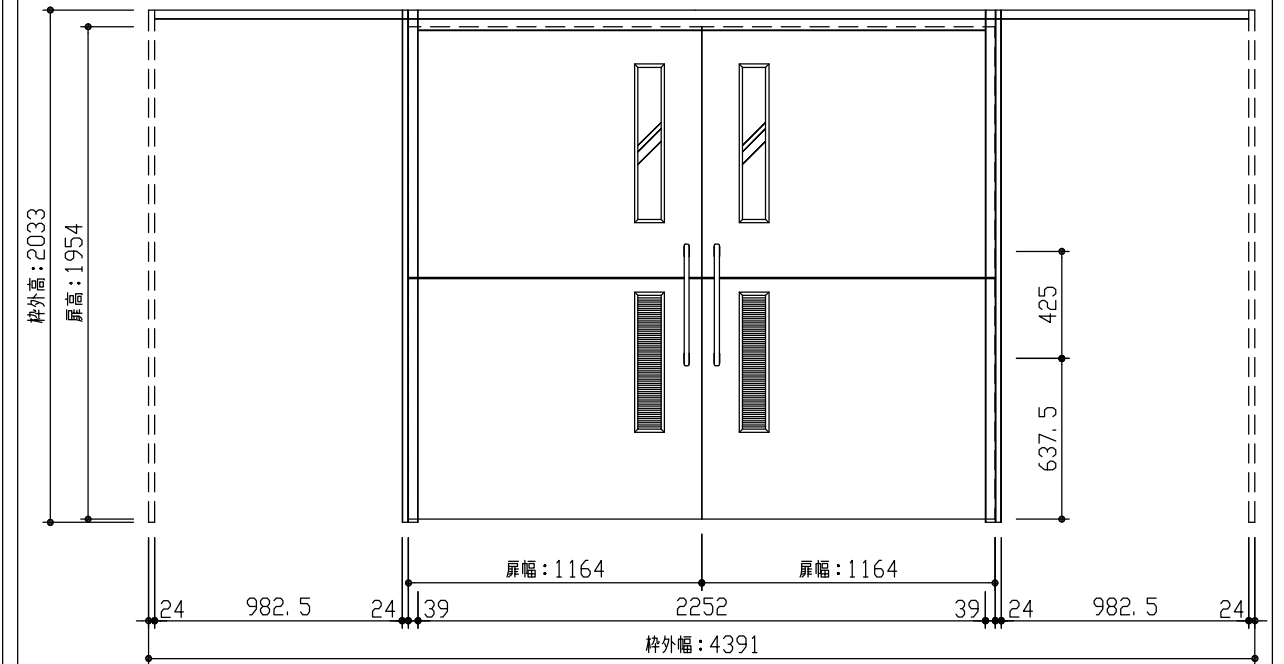

型 式	おもいやりシリーズ 吊戸引分(自閉式)引込 Mデザイン 固定枠194 4391幅 2033高		
仕 上 げ	扉 パネル: オレフィンシート		
	扉 採光部: スチレン系樹脂(ミスト調半透明)		
	枠 : オレフィンシート		
把 手	スリムにぎりパー (ホワイト・クリア・ミディアム・ダーク)		
敷 居			
品 番	固定枠194	特) AG2U5-12 ■■FNN × 1	
	レールセット	AG5SU-101F × 1	
	右扉	AD1UMN-11 ■■FG × 1	
	左扉	AD1UMN-11 ■■FH × 1	
	引手	RC5D3-(10-14-12-13)V × 2	
備 考			



第 1 版	No.	改 訂 履 歴	承認	確認	作成	縮 尺
制定日 2022.06.21	△	..				1 / 3
改訂日 2022.06.21	△	..				1 / 30
	△	..				

名称	おもいやりシリーズ	件名		頁
品番		建具		
図名	三面図			
FILE	OM-AWH-M-K194-4391-2033-空			