



断面図

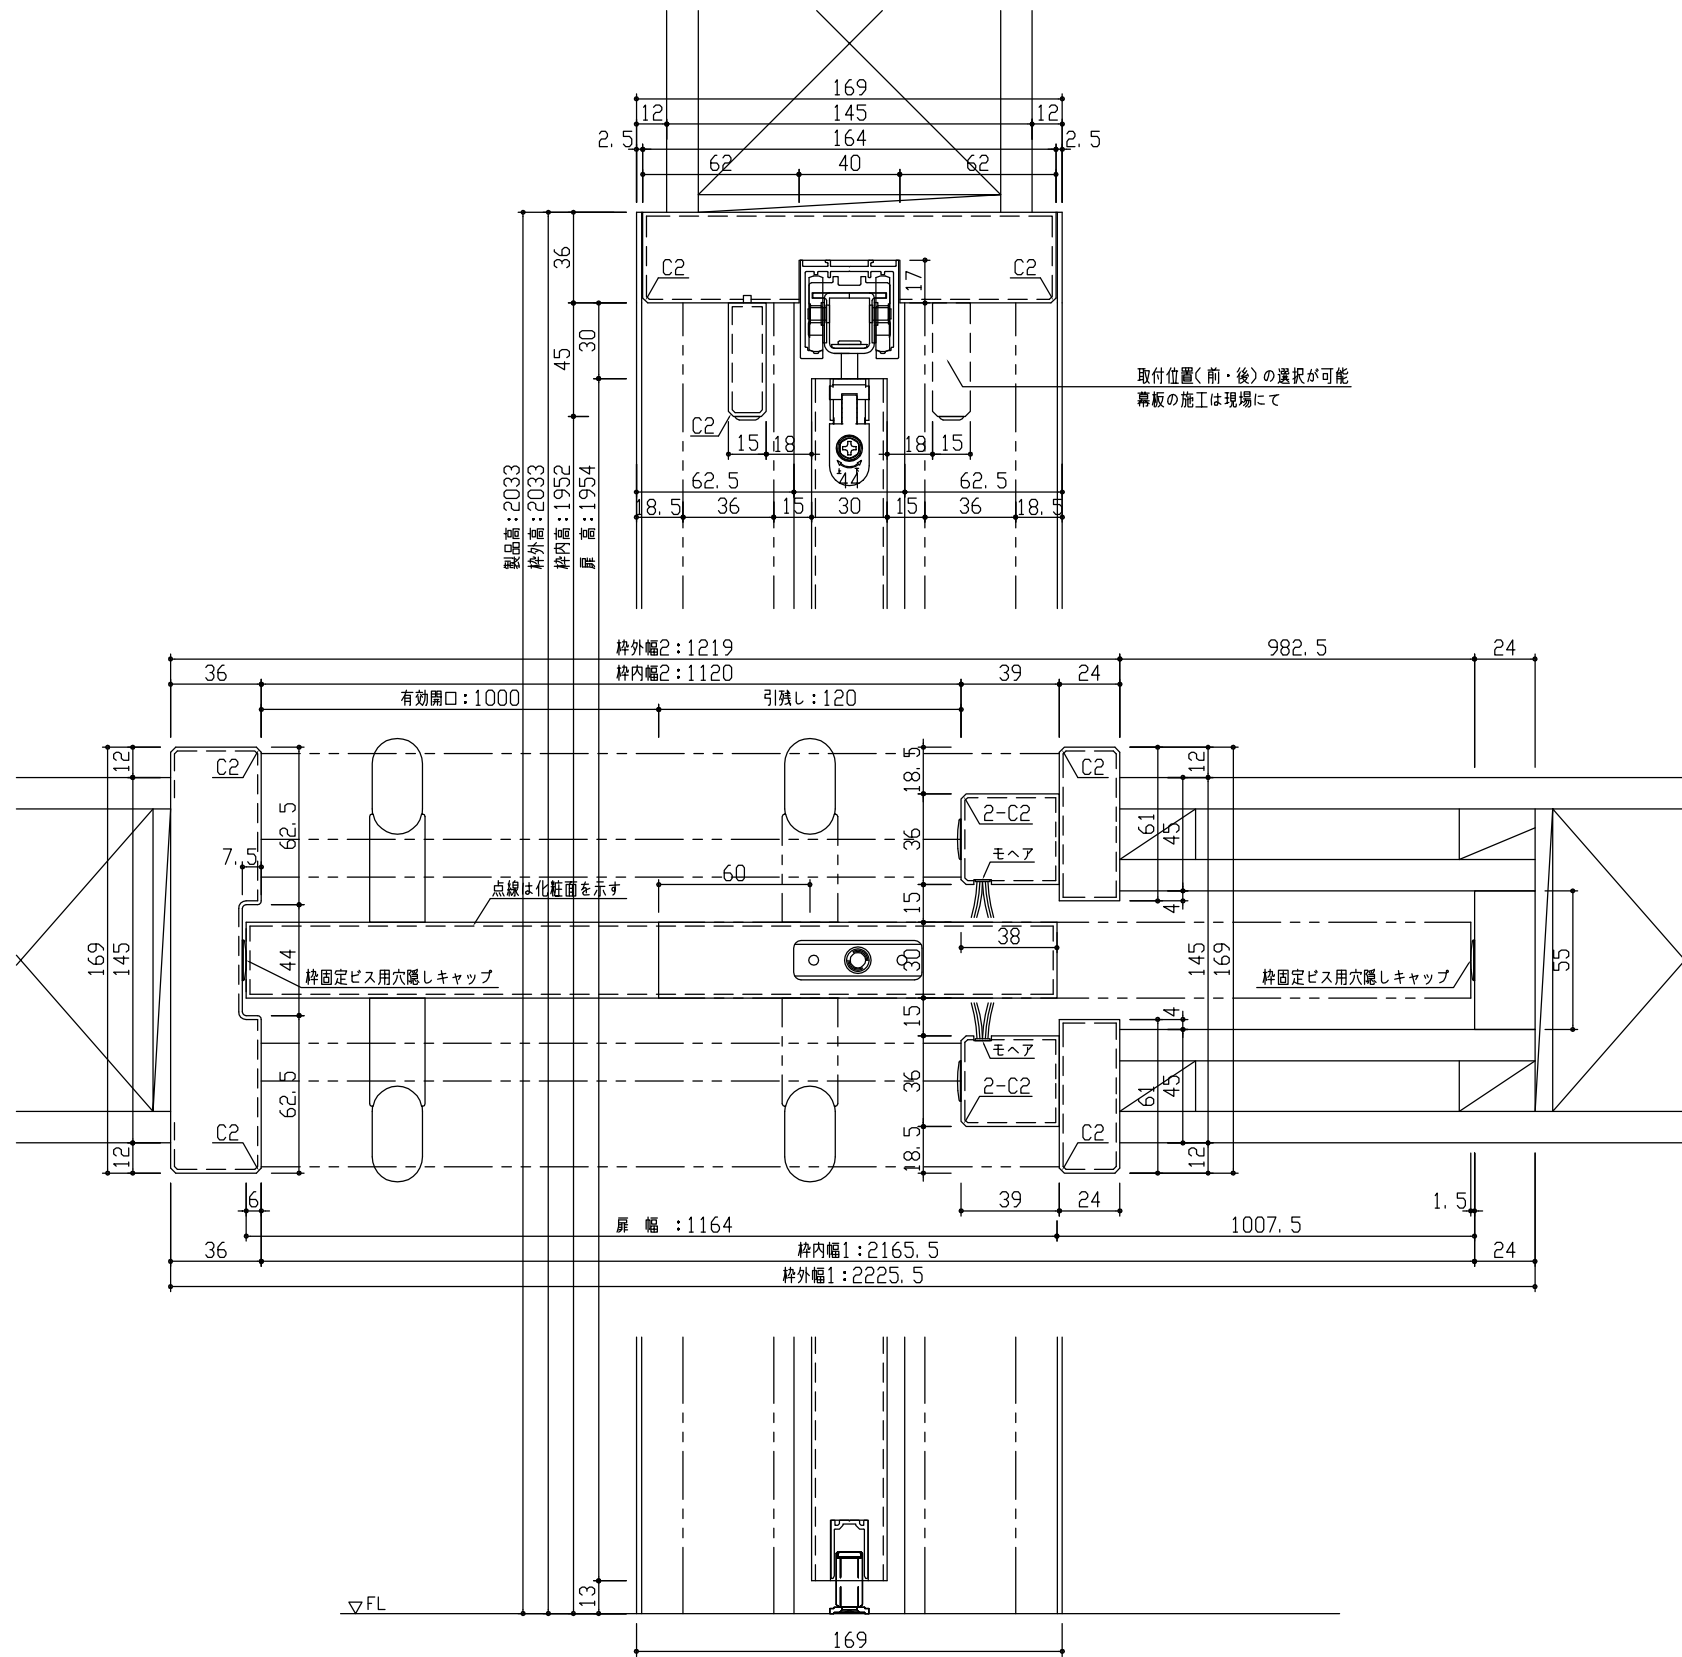

正面図

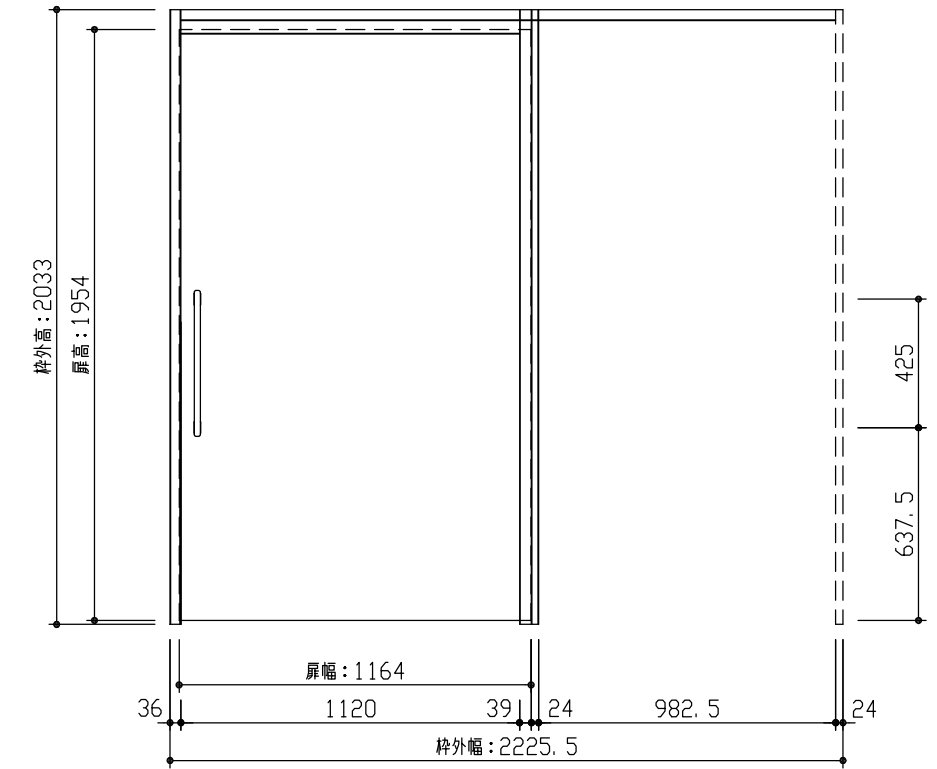

型 式	おもいやりシリーズ トレンドウッド調 吊戸片引(自閉式)引込 Aデザイン 固定枠169 2225.5幅 2033高		
仕 上 げ	扉 パネル:	オレフィンシート	
	扉 採光部:		
	枠 :	オレフィンシート	
把 手	スリムにぎりバー (クリア・ミディアム・ダーク)		
敷 居			
品 番	固定枠169	AG2U5-11THFNN × 1	
	レールセット	AG5SU-101F × 1	
	扉	AD1UAN-11□□FG × 1	
	引手	RC5D3-(14-12-13)V × 1	
備 考			



第 1 版	No.	改 訂 履 歴	承認	確認	作成	縮 尺
制定日 2022.06.21	△	..				1 / 3
改訂日 2022.06.21	△	..				1 / 25
	△	..				

名称	おもいやりシリーズ トレンドウッド調	件名		頁
品番		建具		
図名	三面図			
FILE	0T-AKH-A-K169-2225_5-2033-空			