



断面図

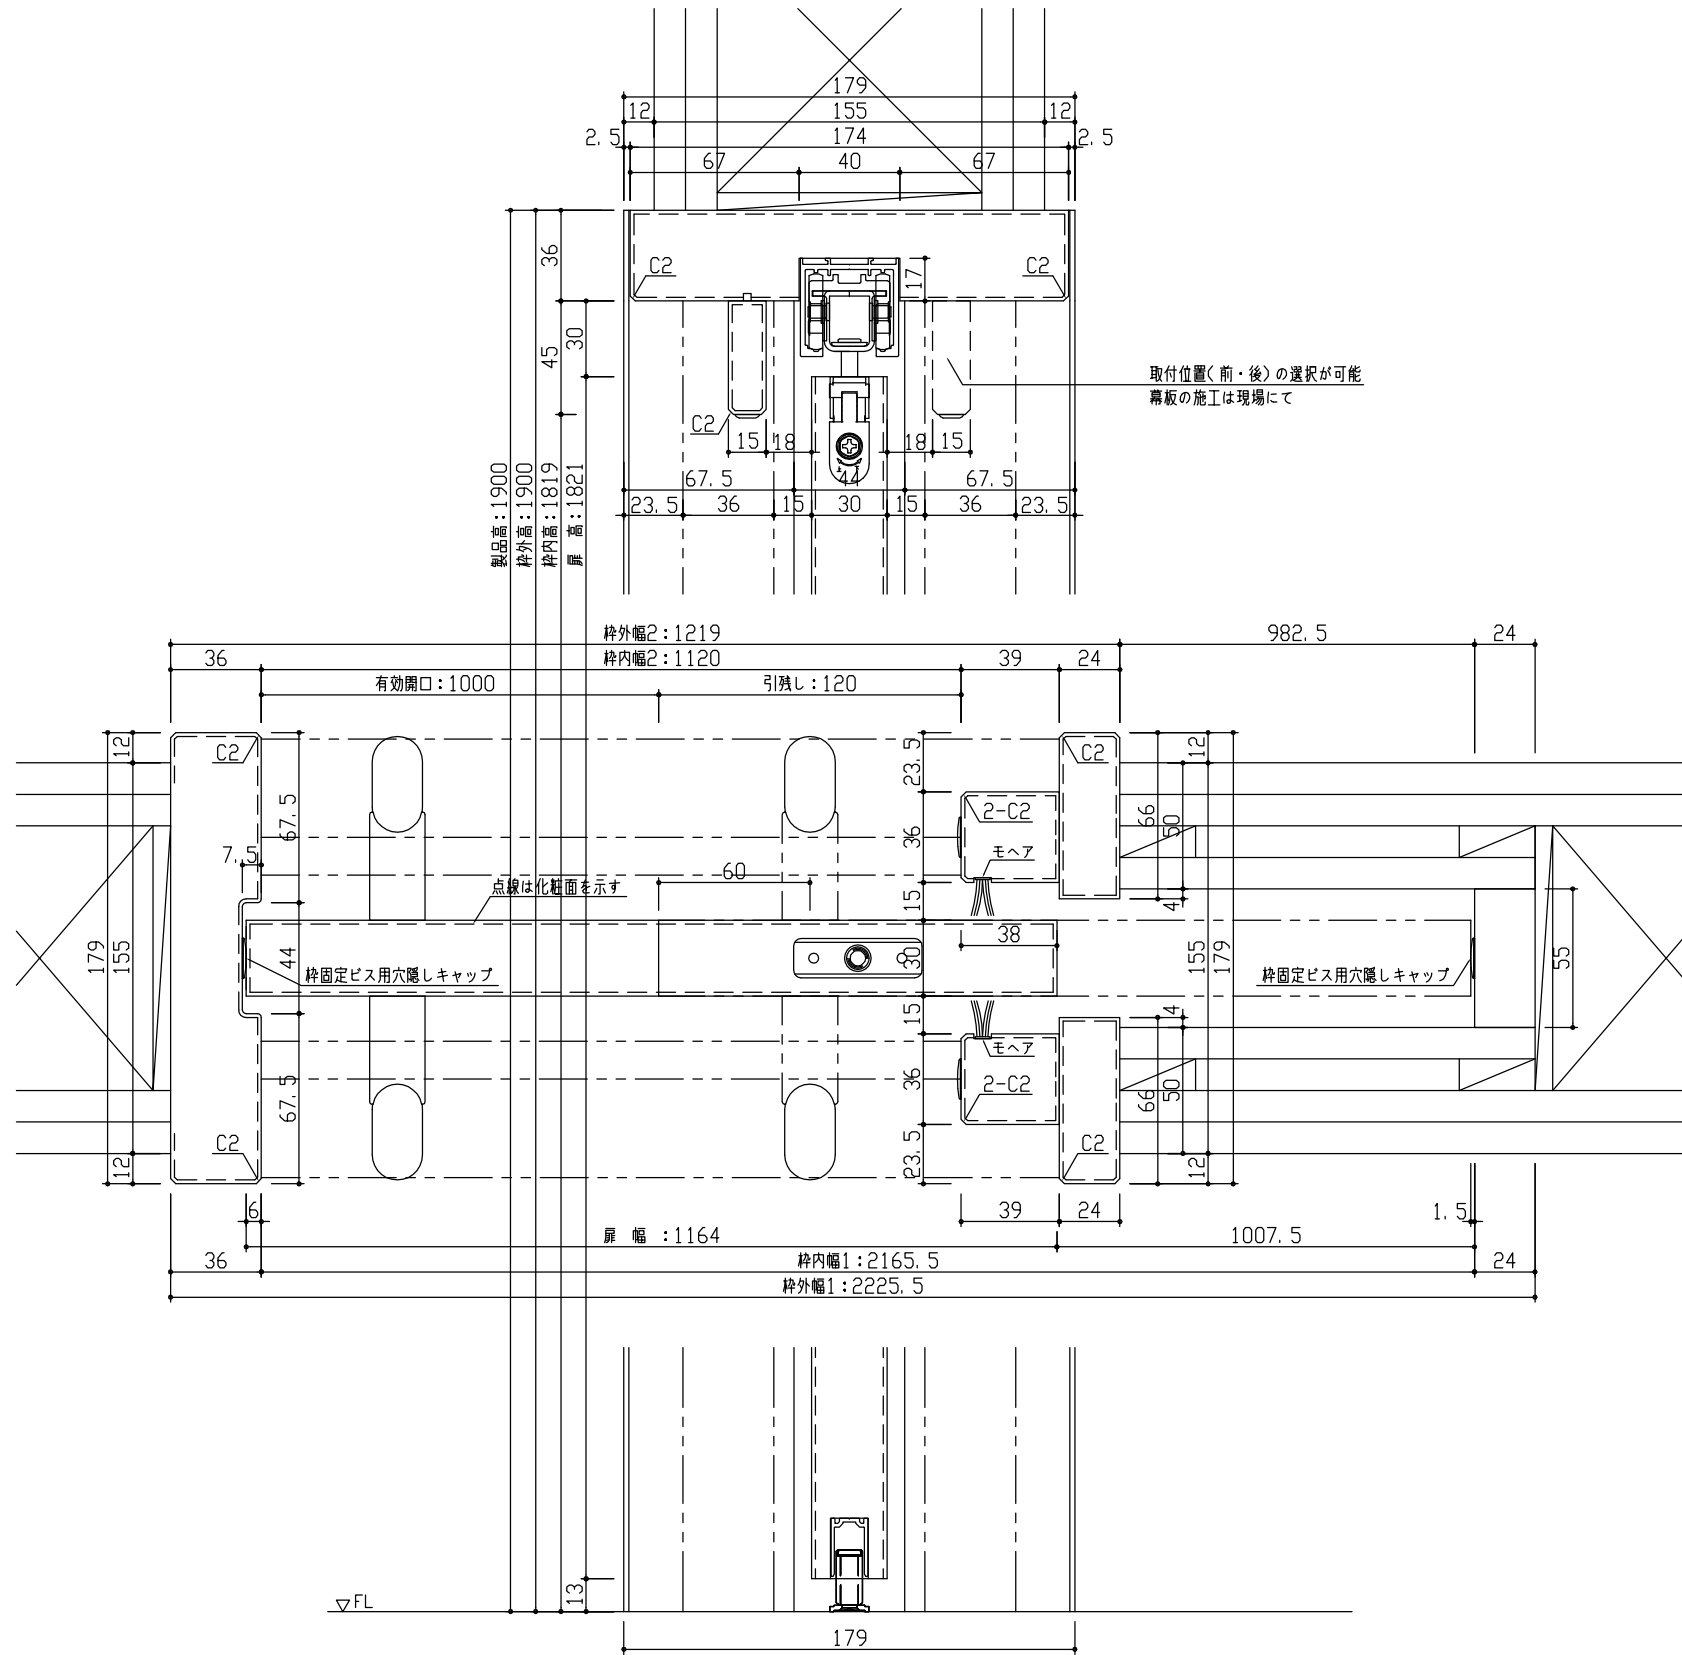

正面図

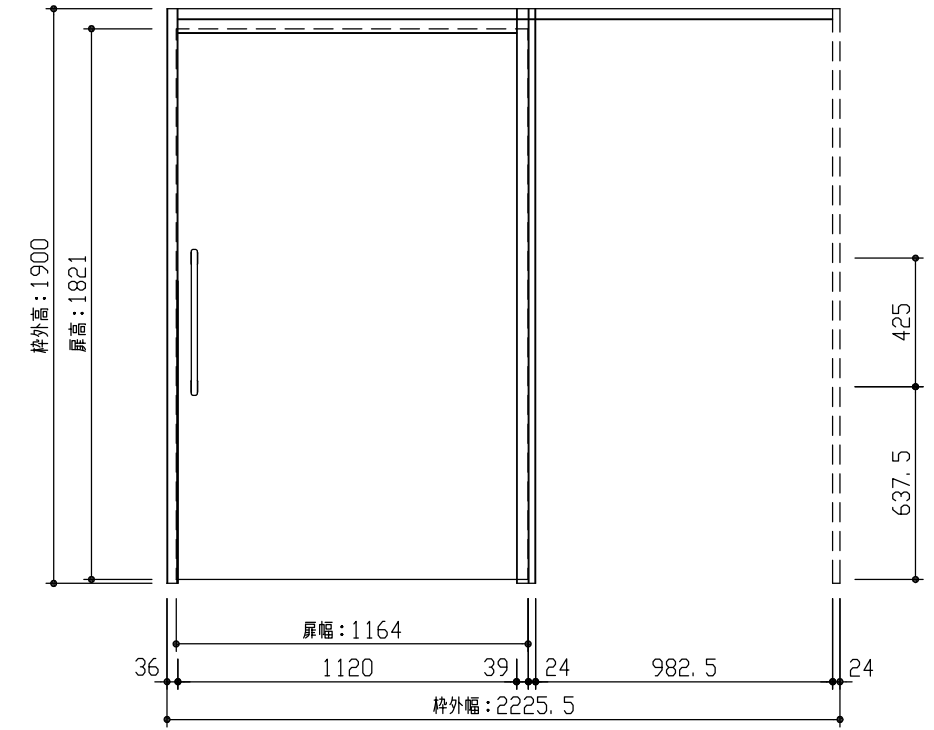

型 式	おもいやりシリーズ トレンドウッド調 吊戸片引 (自閉式) 引込 Aデザイン 固定枠179 2225.5幅 1900高		
仕 上 げ	扉 パネル:	オレフィンシート	
	扉 採光部:	枠 : オレフィンシート	
把 手	スリムにぎりバー (クリア・ミディアム・ダーク)		
敷 居			
品 番	固定枠179	特) AG2U5-B1THFNN × 1	
	レールセット	AG5SU-101F × 1	
	扉	AD1UAN-B1□□FG × 1	
	引手	RC5D3-(14-12-13)V × 1	
備 考			



第 1 版	No.	改 訂 履 歴	承 認	確 認	作 成	縮 尺
制定日 2022.06.21	△	..				1 / 3
改訂日 2022.06.21	△	..				1 / 25
	△	..				

名称	おもいやりシリーズ トレンドウッド調	件名		頁	
品番		建具			
図名	三面図				
FILE	0T-AKH-A-K179-2225_5-1900-空				