



断面図

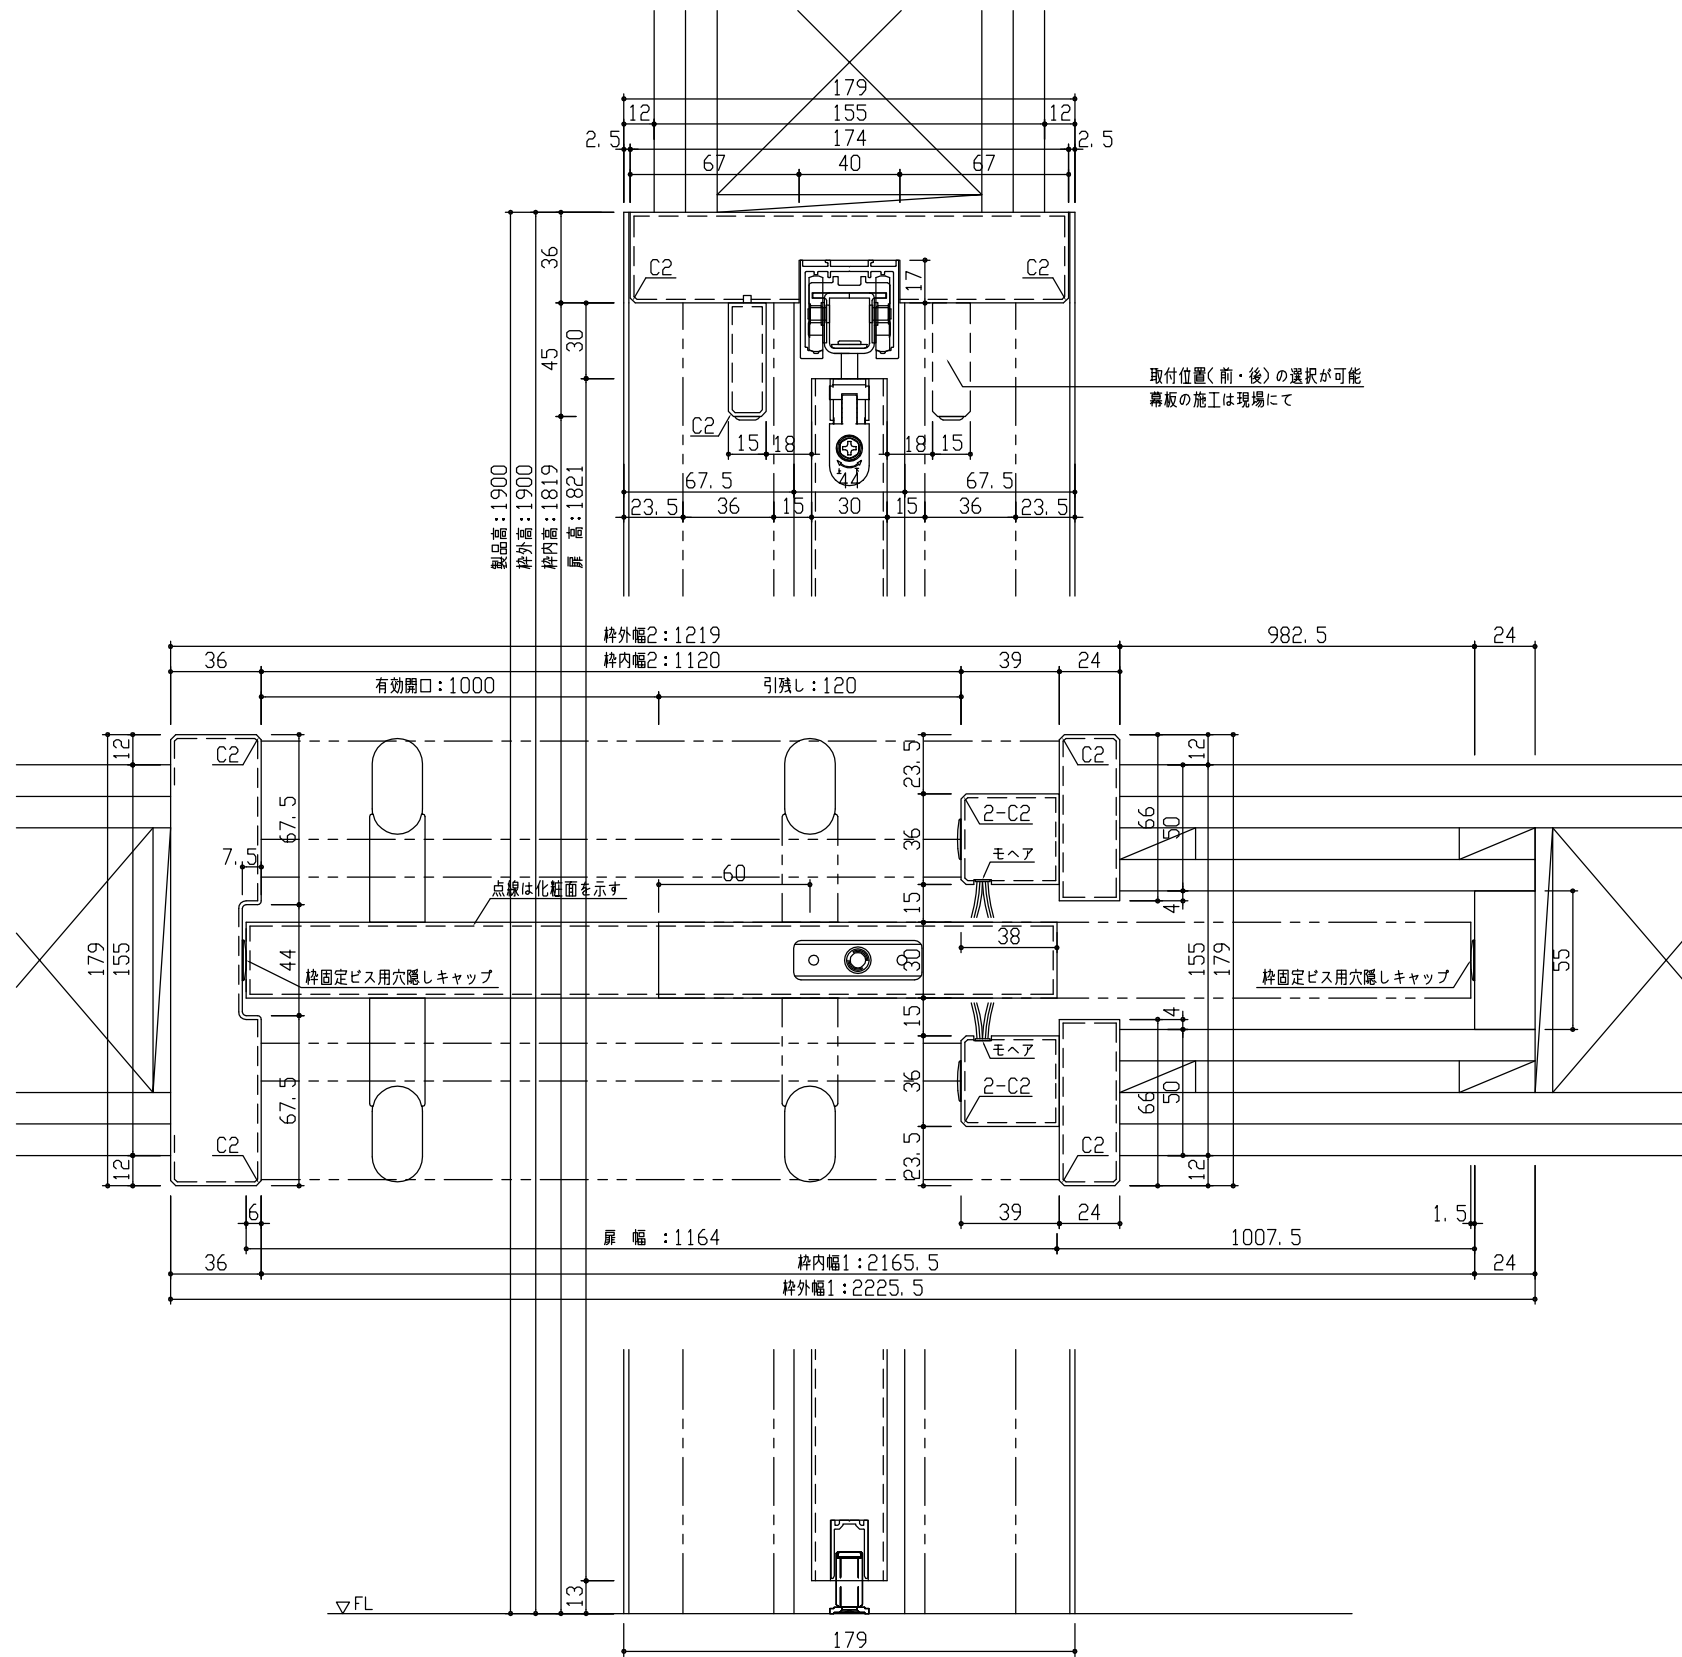

正面図

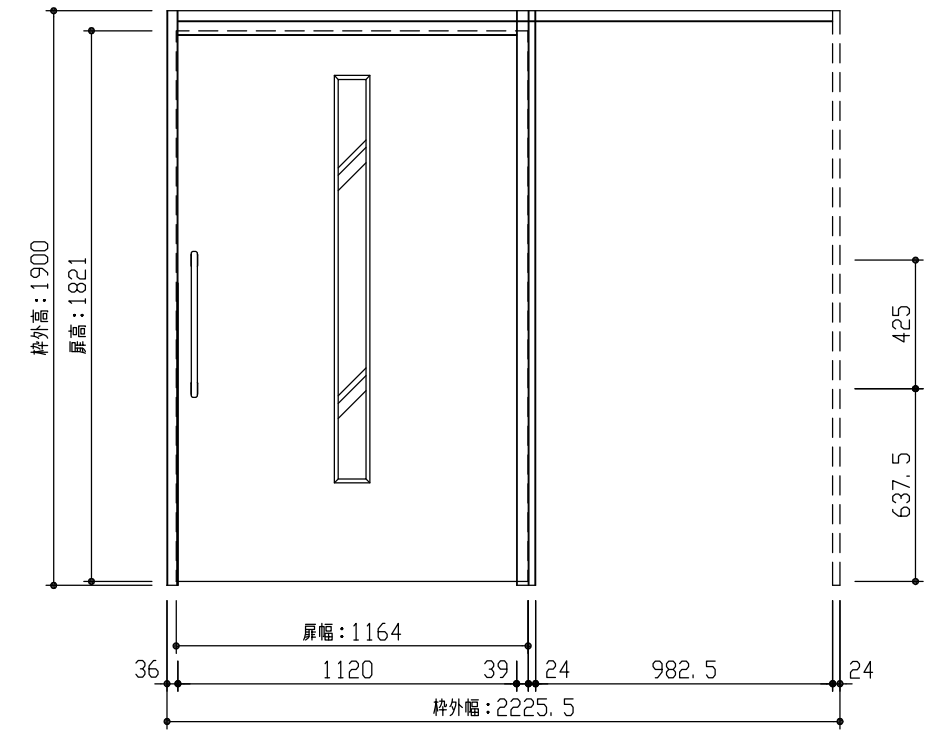

型 式	おもいやりシリーズ トレンドウッド調 吊戸片引(自閉式)引込 Dデザイン 固定枠179 2225.5幅 1900高		
仕 上 げ	扉 パネル	オレフィンシート	
	扉 採光部	スチレン系樹脂(ミスト調半透明)	
	枠	オレフィンシート	
把 手	スリムにぎりバー(クリア・ミディアム・ダーク)		
敷 居			
品 番	固定枠179	特)AG2U5-B1THFNN	× 1
	レールセット	AG5SU-101F	× 1
	扉	AD1UDN-B1□□FG	× 1
	引手	RC5D3-(14-12-13)V	× 1
備 考			



第 1 版	No.	改 訂 履 歴		承認	確認	作成	縮 尺
制定日 2022.06.21	△	.	.				1 / 3
改訂日 2022.06.21	△	.	.				1 / 25
	△	.	.				

名称	おもいやりシリーズ トレンドウッド調		件名		頁
品番			建具		
図名	三面図				
FILE	0T-AKH-D-K179-2225_5-1900-空				