



断面図

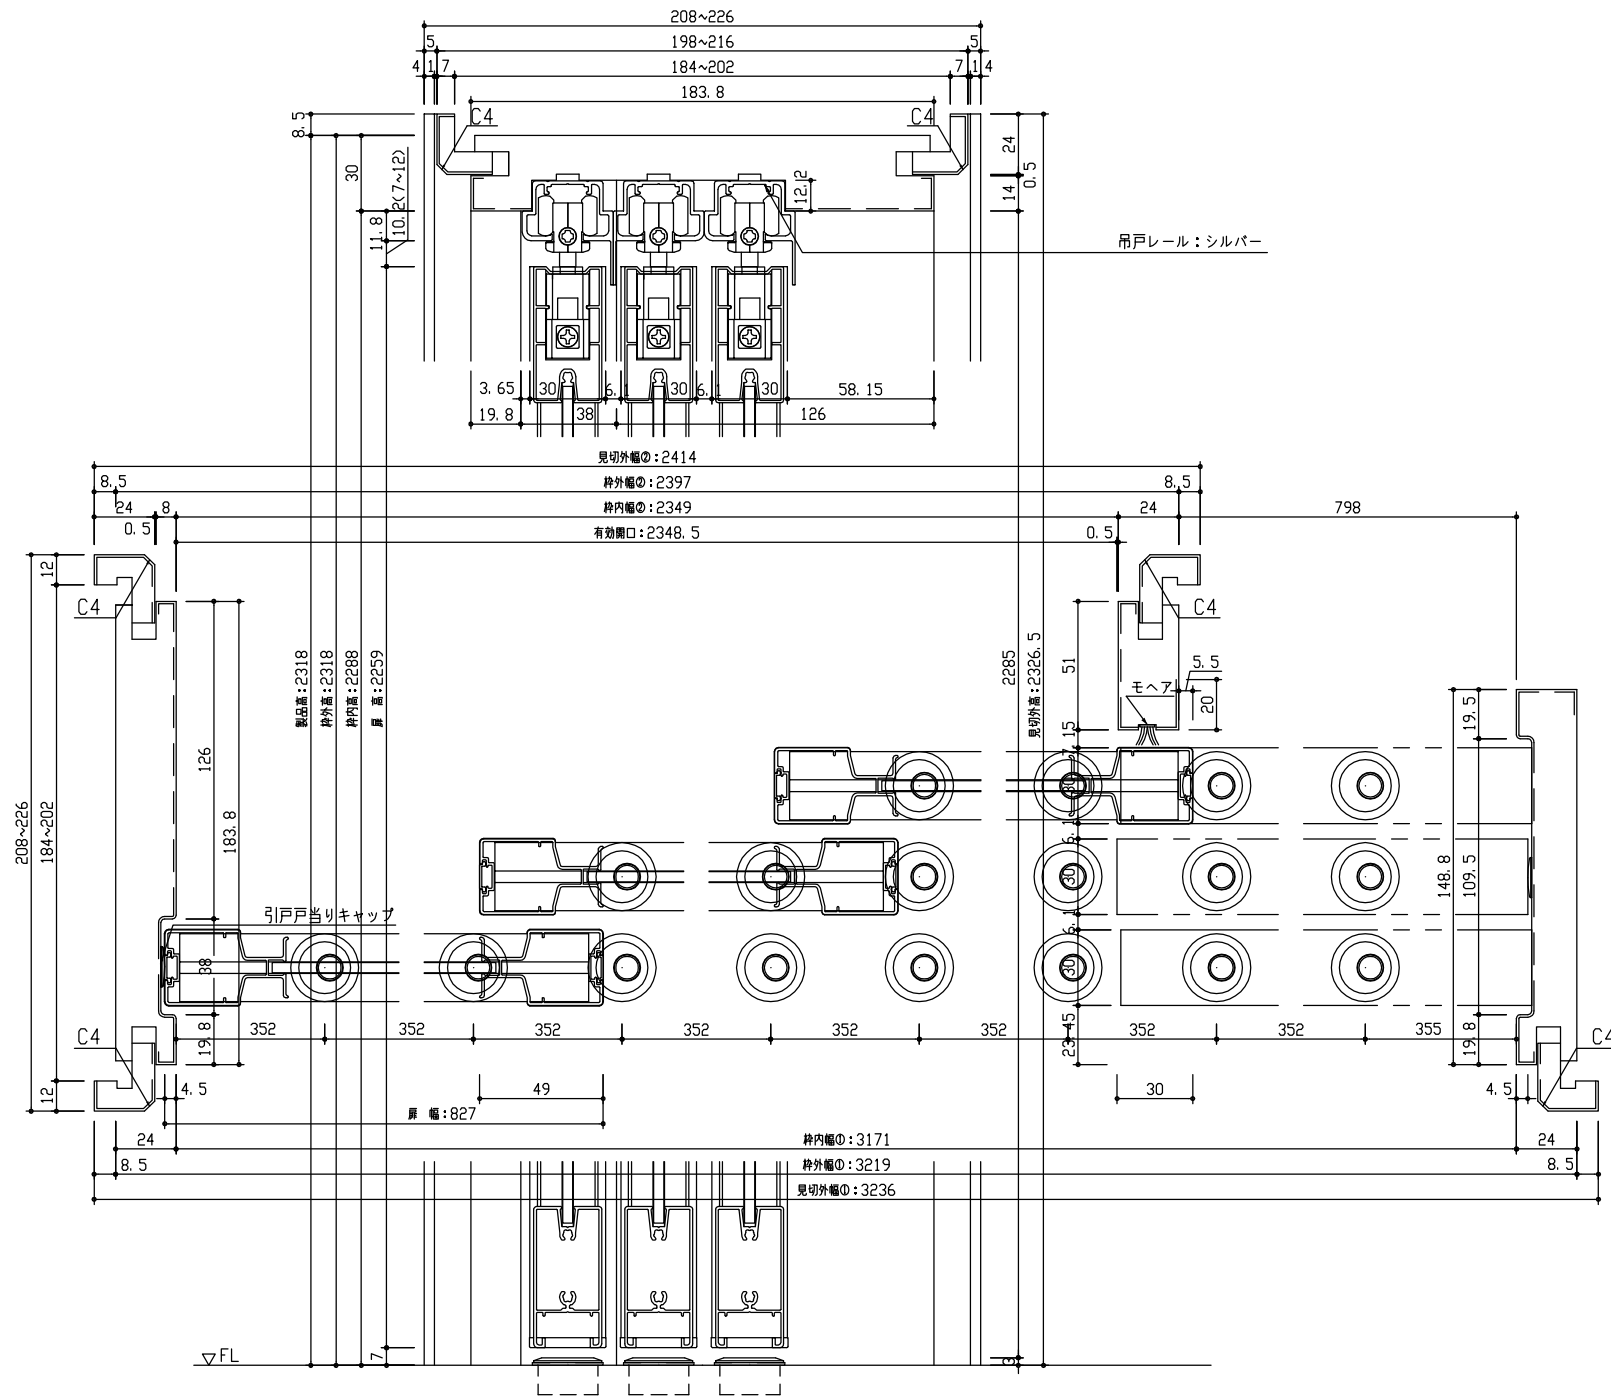

正面図

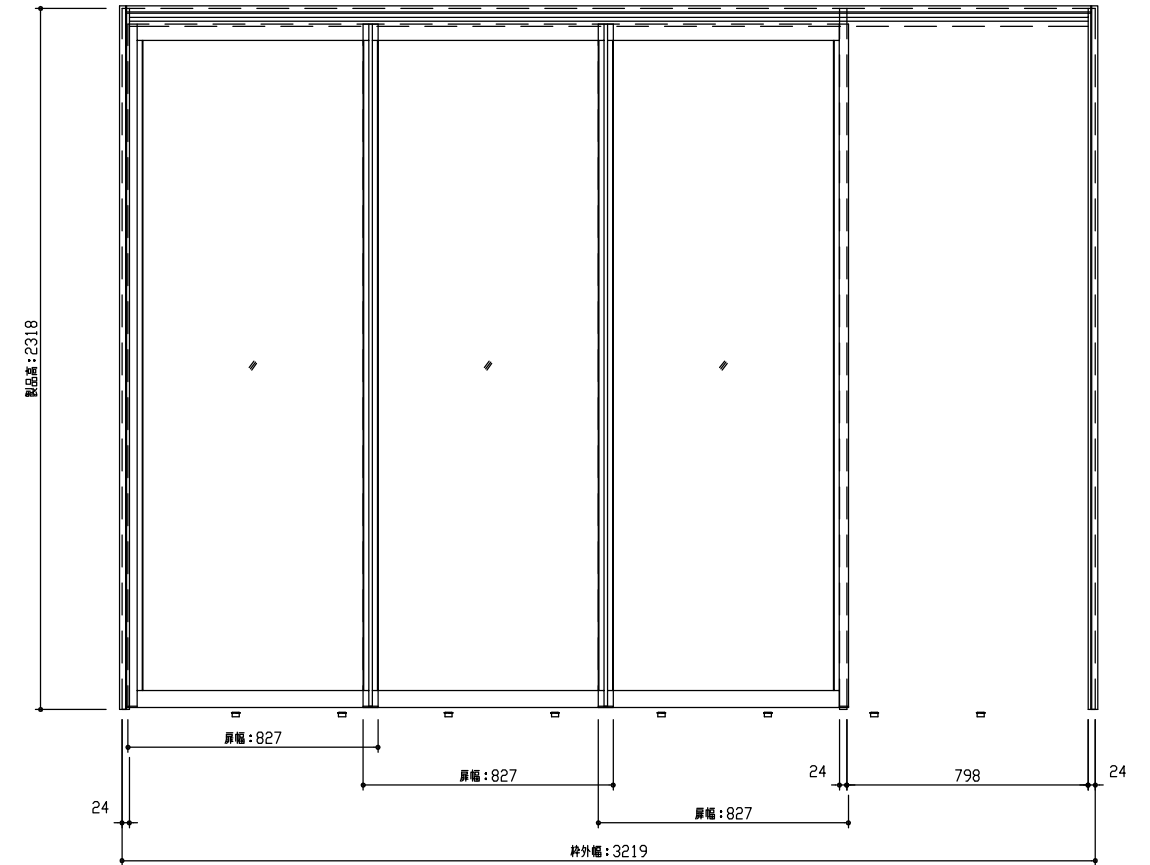

型 式	hapia (ハピア) 間仕切戸 吊戸タイプ 3枚片引 (下レールレス) 全採光 見切枠B 3219幅 2318高 (扉高2259) 右引き	
仕 上 げ	扉 パネル	アルミ框+半透明両面マット仕上樹脂板
	扉 採光部	
	枠	オレフィンシート張り
把 手		
敷 居		
品 番	枠	トク)VL2V1-21■(R・L)NA × 1
	扉	トク)VK1H02-24YN × 3
	上レール	VLR-J3KH-32S (R・L) × 1
	見切	VA4AB-4■ × 1
備 考		



第 1 版	No.	
制定日 2018.06.21	△	..
改訂日 2022.06.21	△	..

改訂履歴	
No.	
△	..
△	..
△	..

承認	確認	作成	縮尺
			1 / 3
			1 / 25

名称	hapia (ハピア) 間仕切戸 吊戸タイプ
見積	
図名	三面図
FILE	HA-MT-ZS-3KL-B-3219-8

件名	
部屋	