



断面図

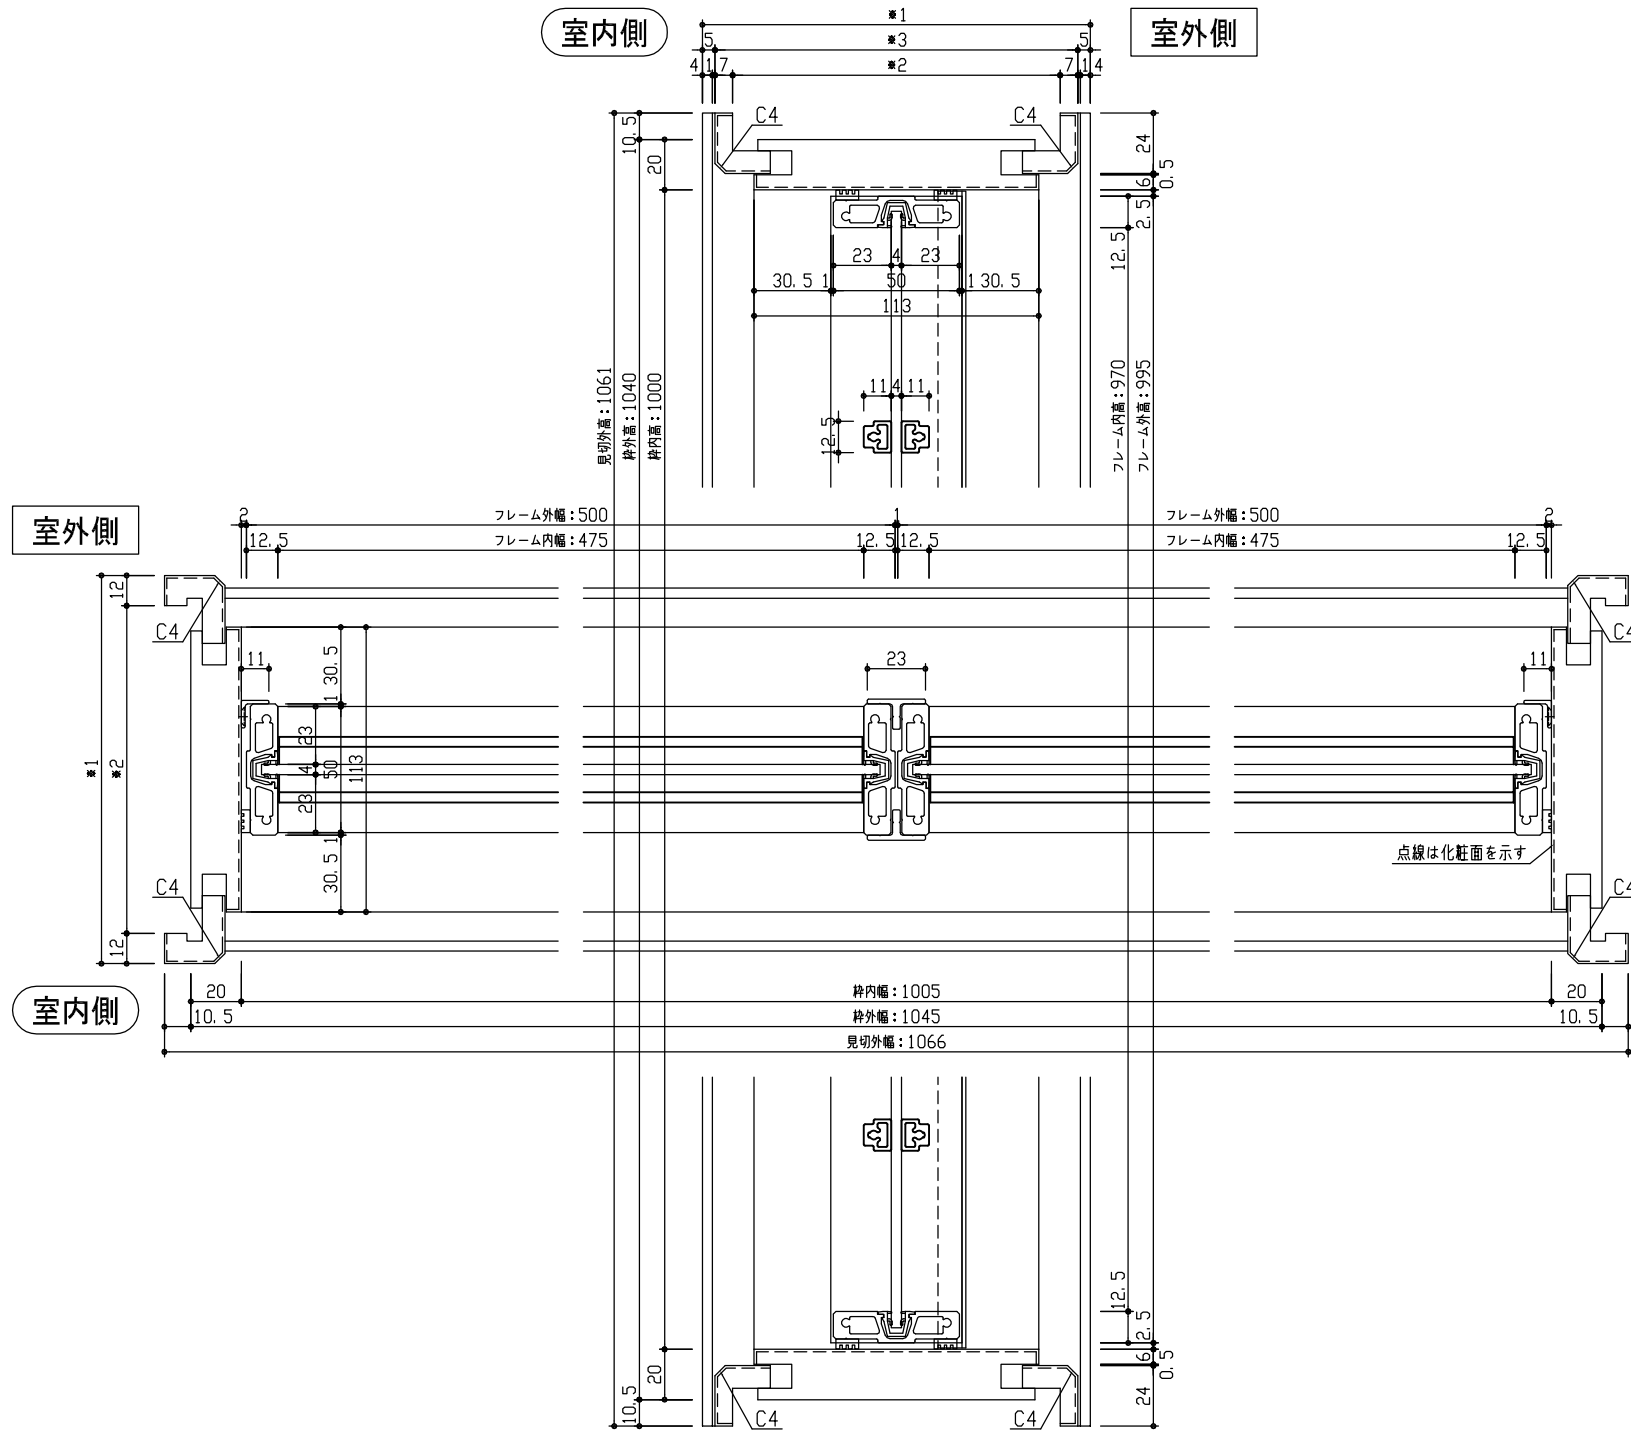

| | 見切B | 見切C | 見切D | 見切E |
|----|---------|---------|---------|---------|
| *1 | 138~155 | 155~173 | 173~191 | 191~209 |
| *2 | 114~131 | 131~149 | 149~167 | 167~185 |
| *3 | 128~145 | 145~163 | 163~181 | 181~199 |

正面図

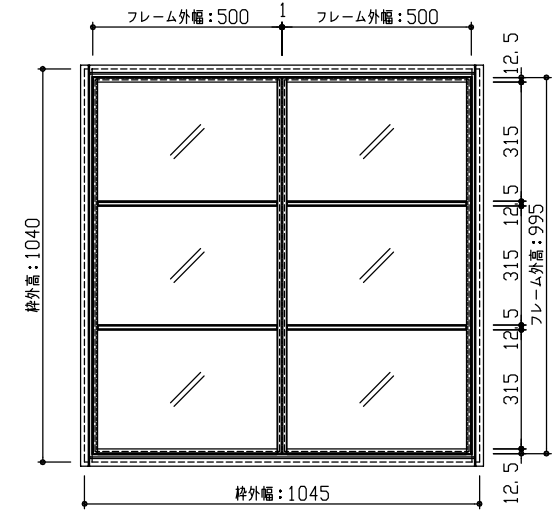

| | | | |
|-------|--|----------------------------|--|
| 型 式 | hapia (ハピア) ルームウィンドウ FIXタイプ 見切枠B 1045幅 1040高 3段 2列 | | |
| 仕 上 げ | 扉 基 材 | アルミ (アルマイト処理) | |
| | 扉 採光部 | 強化ガラス (片面<室外側> 飛散防止フィルム貼り) | |
| | 枠 | MDF化粧シート貼り | |
| 把 手 | | | |
| 查 摺 | | | |
| 品 番 | 見切枠B | VR2E1-45 ■ ■ F × 1 | |
| | 見切 | VA4A (B-C-D-E)-1 ■ ■ × 1 | |
| | 扉 (右) | VR1A◇-45 ◆ R × 1 | |
| | 扉 (左) | VR1A◇-45 ◆ L × 1 | |
| 備 考 | ■ ■ 枠色 (MK <フブラック> / TH <モノホワイト>) | | |
| | ◇ガラス (1 <クリア> / 2 <ミスト>) | | |
| | ◆フレーム (1 <ブラック> / 2 <ホワイト>) | | |



| 第 1 版 | No. | 改 訂 履 歴 | | 承認 | 確認 | 作成 | 縮 尺 |
|------------------|-----|---------|---|----|----|----|--------|
| 制定日 2022. 12. 21 | △ | . | . | | | | 1 / 3 |
| 改訂日 2022. 12. 21 | △ | . | . | | | | 1 / 20 |
| | △ | . | . | | | | |

| | | | | |
|------|-------------------------|----|--|---|
| 名称 | hapia (ハピア) ルームウィンドウ | 件名 | | 頁 |
| 品番 | | 建具 | | |
| 図名 | 三面図 | | | |
| FILE | HA-RW-FIX-W1045-H1040-B | | | |