



断面図

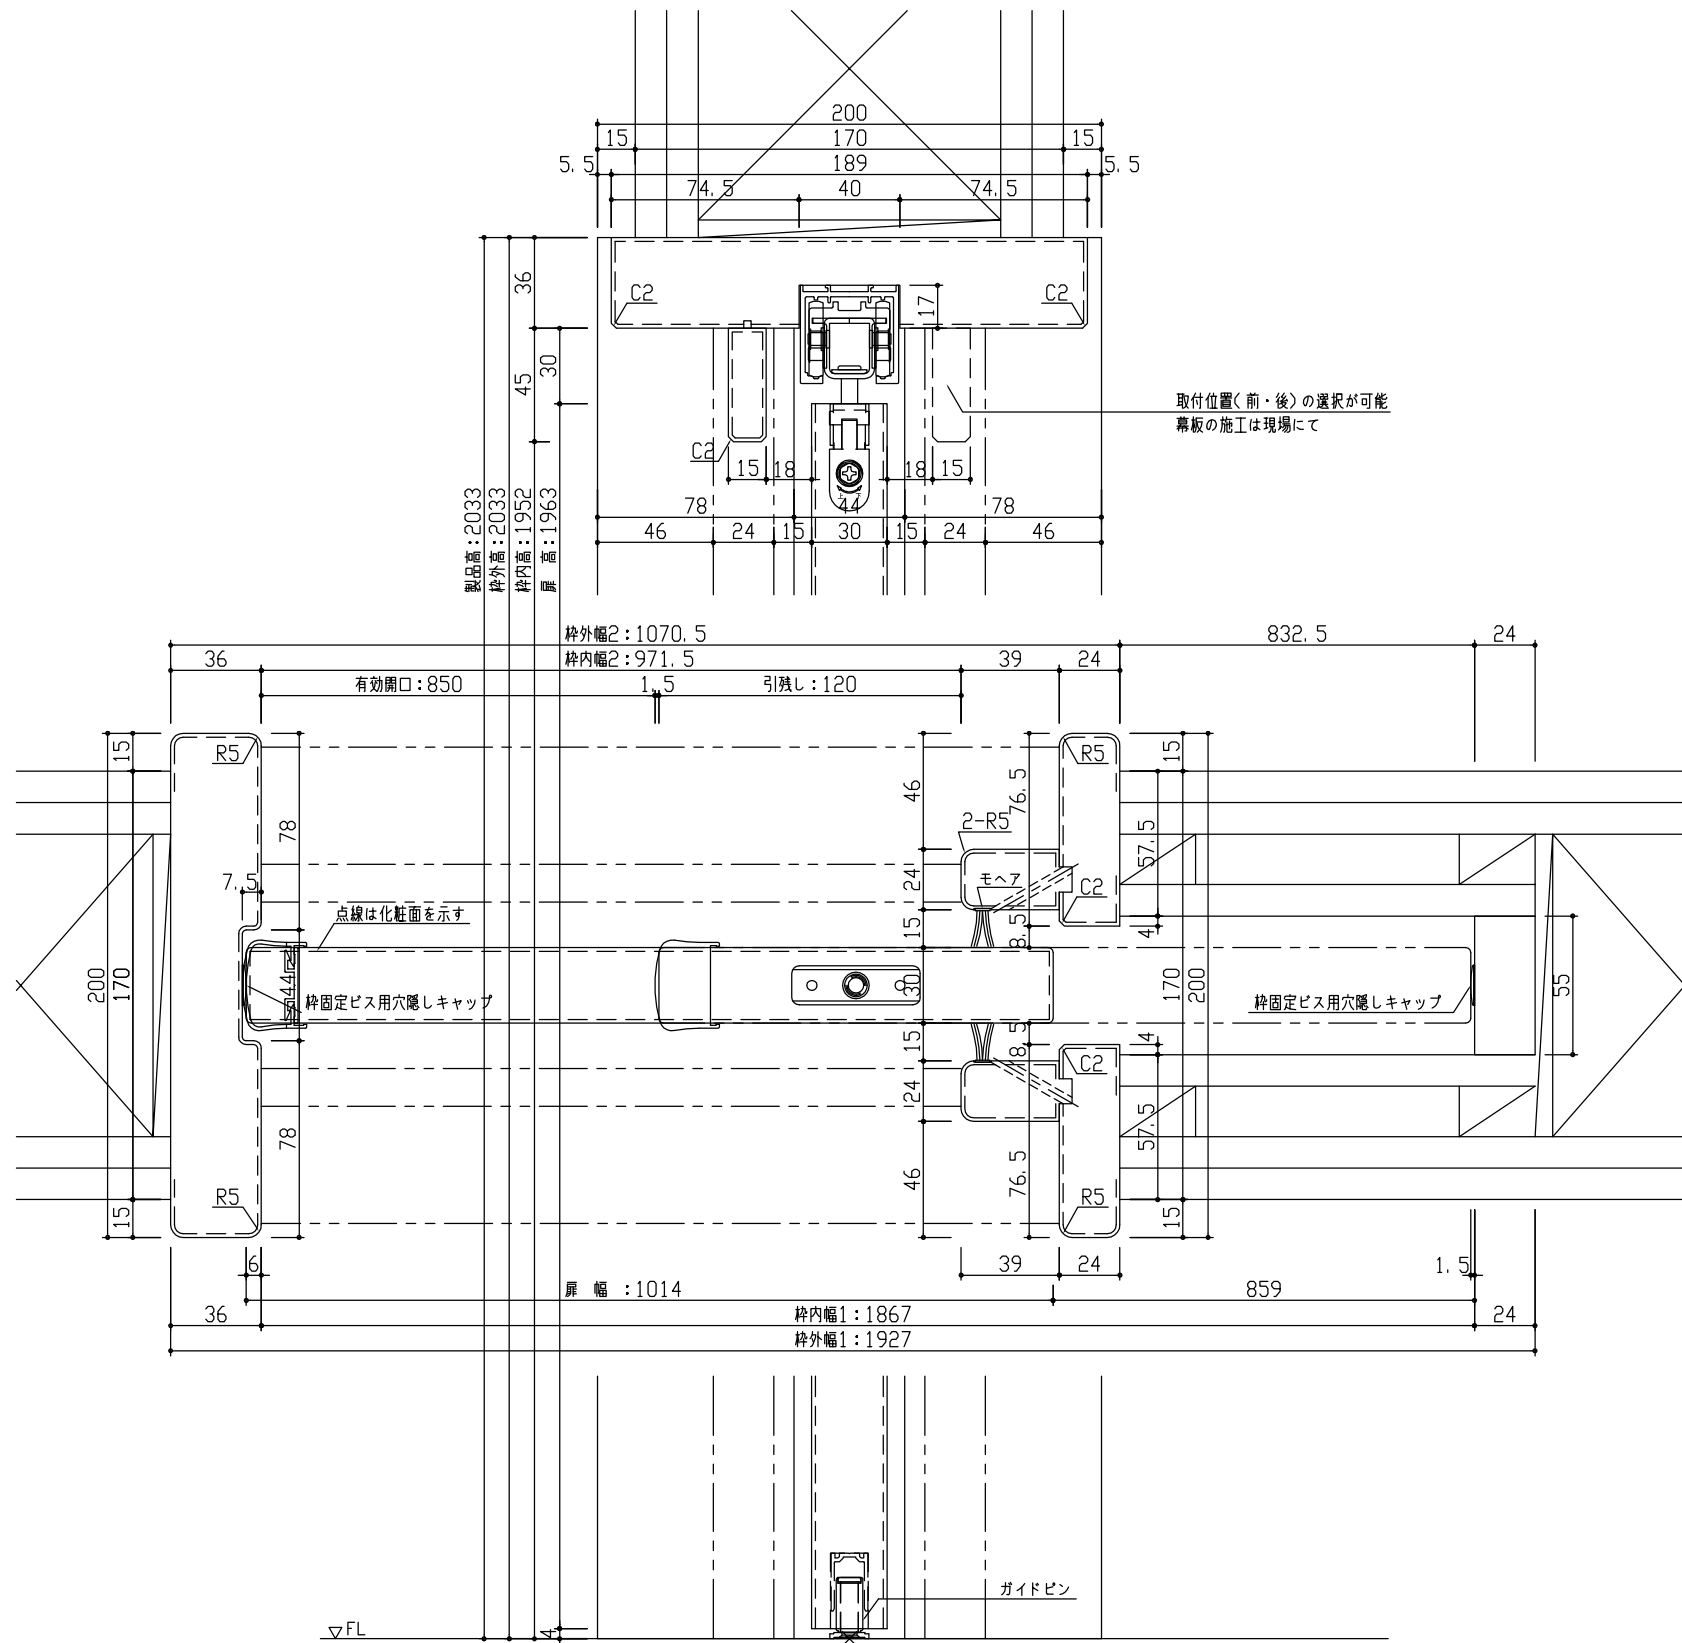

正面図

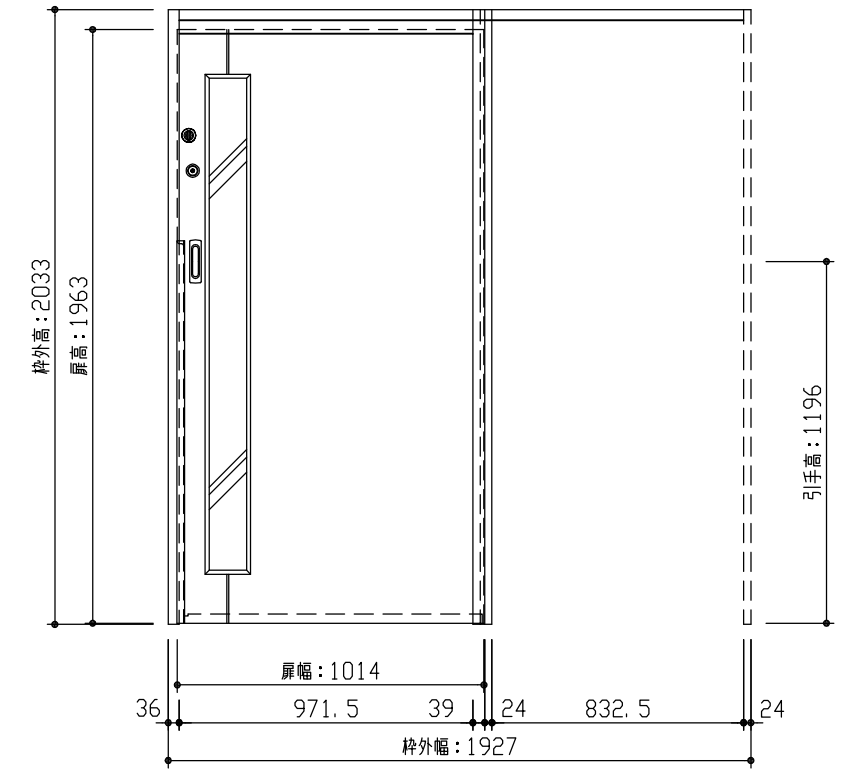

型式	おもいやりキッズシリーズ 吊戸片引(自閉式)引込 Vデザイン 固定枠200 1927幅 2033高		
仕上げ	扉 パネル	オレフィンシート	
	扉 採光部	透明強化ガラス(飛散防止フィルム貼り)	
	枠	オレフィンシート	
把手	引手 角座 空錠 (Tシルバー)		
敷居			
品番	固定枠200	特) AE2U5-11 ■■ FMN × 1	
	レールセット	AE5SU-101F × 1	
	扉	AJ1UVN-11 ■■ FMN × 1	
	引手	VDDE1-ZTV × 1	
	本締錠/両サ	RH5G2-ZN × 1 / VA5F7-ZTV × 1	
備考	両側サムターン錠(扉下端): 1613 / 美和ロックカム錠 シリンダー錠(扉下端): 1496		



第 1 版	No.	改訂履歴	承認	確認	作成	縮尺
制定日 2023.09.21	△	..				1 / 3
改訂日 2023.09.21	△	..				1 / 25
	△	..				

名称	おもいやりキッズシリーズ	件名		頁	
品番		建具			
図名	三面図				
FILE	OK-AKH-V-K200-1927-2033-美両				