


型 式	固定枠（見込90+154） 吊戸片引+2枚片引 左引(L)		
仕 上 げ	扉：ポリサンドシート、枠：オレフィンシート		
ガ ラ ス	—		
金 物	引手（錠ナシ）、調整吊車、吊戸レール、床レール		
品 番			
備 考			

DAIKEN	第 1 版	No.	改 訂 履 歴	承 認	確 認	作 成	縮 尺	名 称	間仕切戸 コーナー吊戸タイプ	図 番	頁
	制定日 2022.06.21	1	. .				1/30	品 番	固90片引+2枚片引 左引(L) 木製扉		
	改訂日	2	. .					図 名	姿図		
		3	. .					FILE	HA-LM-ZW-02-HK090+2K-H7-姿L	FILE	

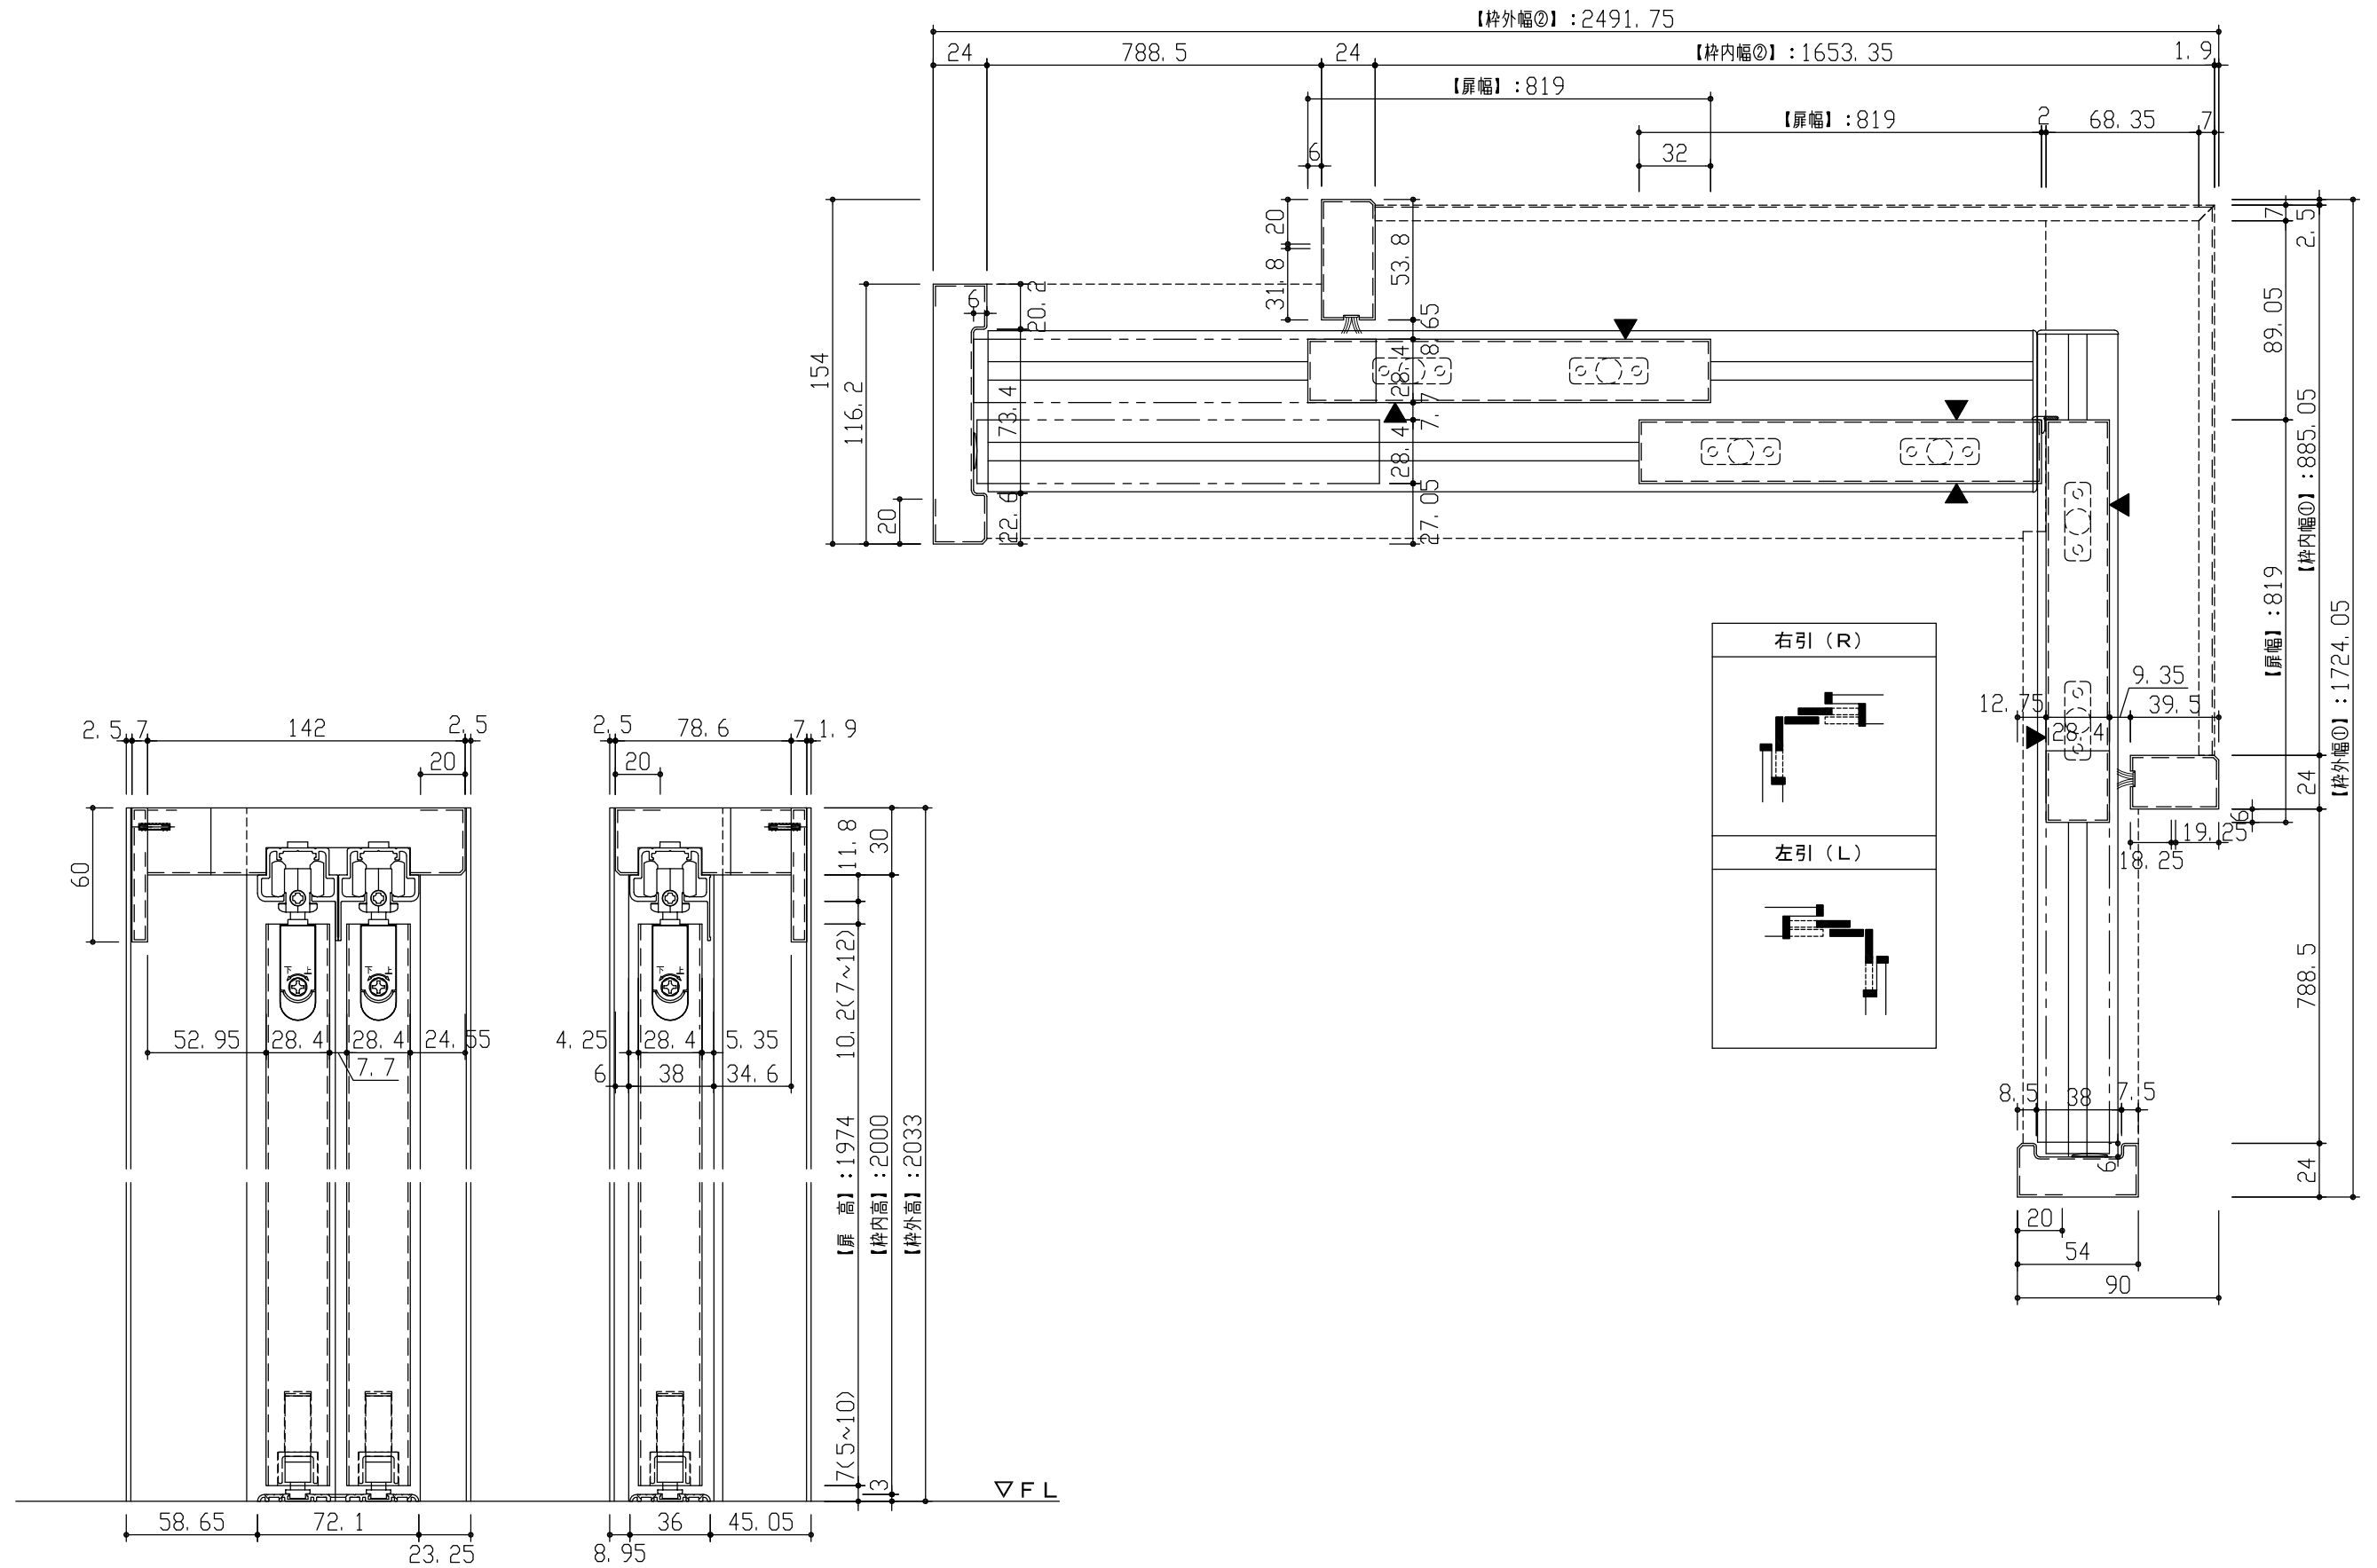

DAIKEN

第 1 版	No.	改訂履歴	承認	確認	作成	縮尺	名称	間仕切戸 コーナー吊戸タイプ	図番	頁
制定日 2022.06.21	1	.				1/3	品番	固90片引+2枚片引 左引(L) 木製扉	FILE	
改訂日	2	.					図名	縦横断面図		
	3	.					FILE	HA-LM-ZW-02-HK090+2K-H7-断L		