



断面図

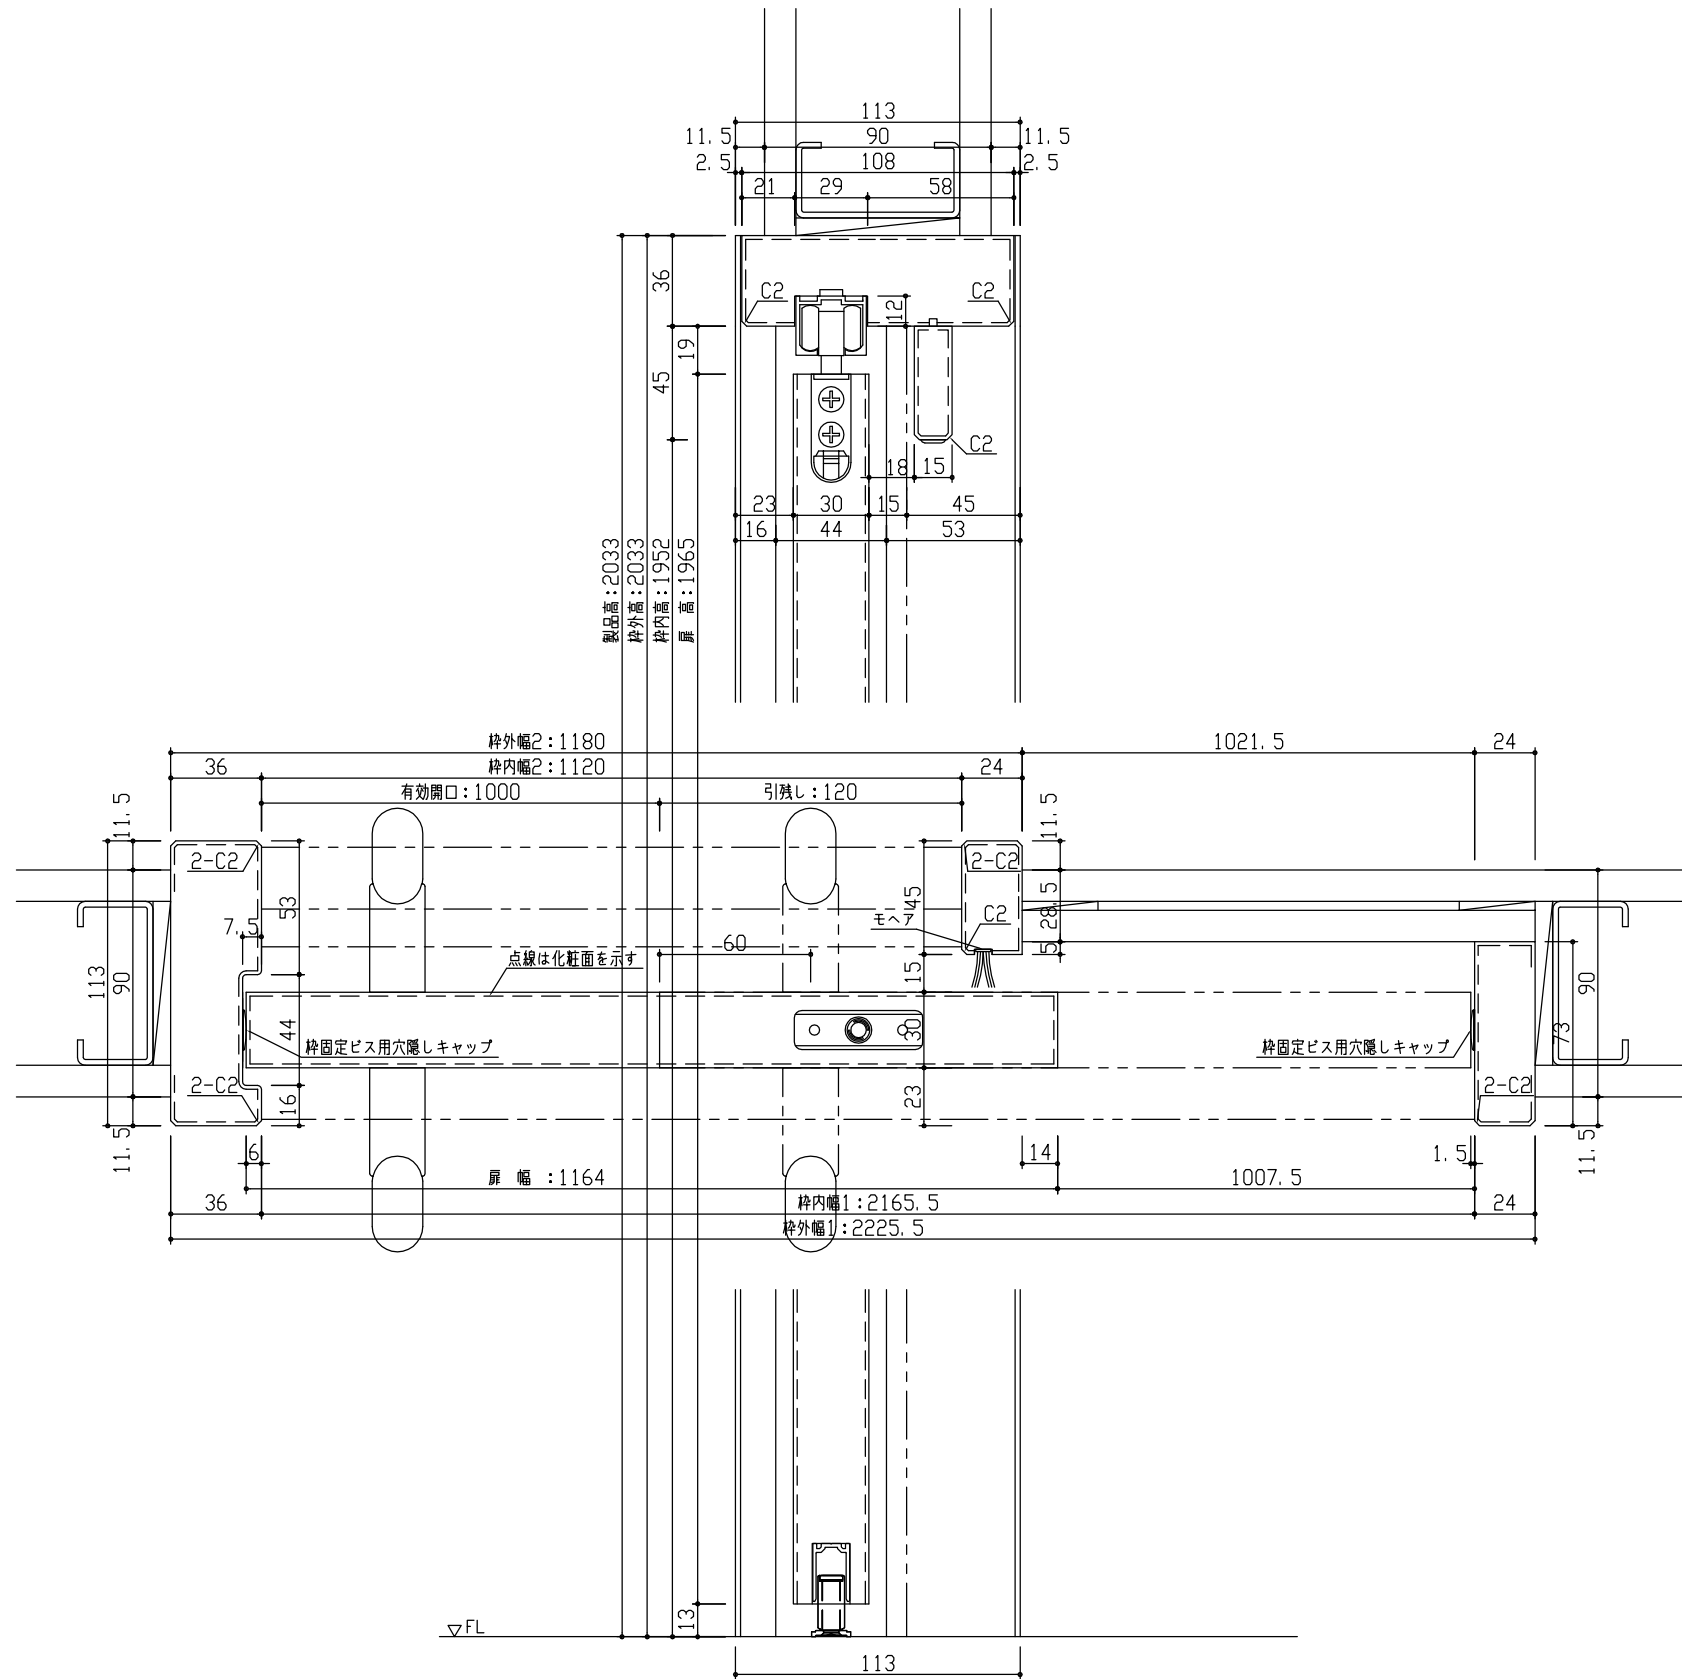

正面図

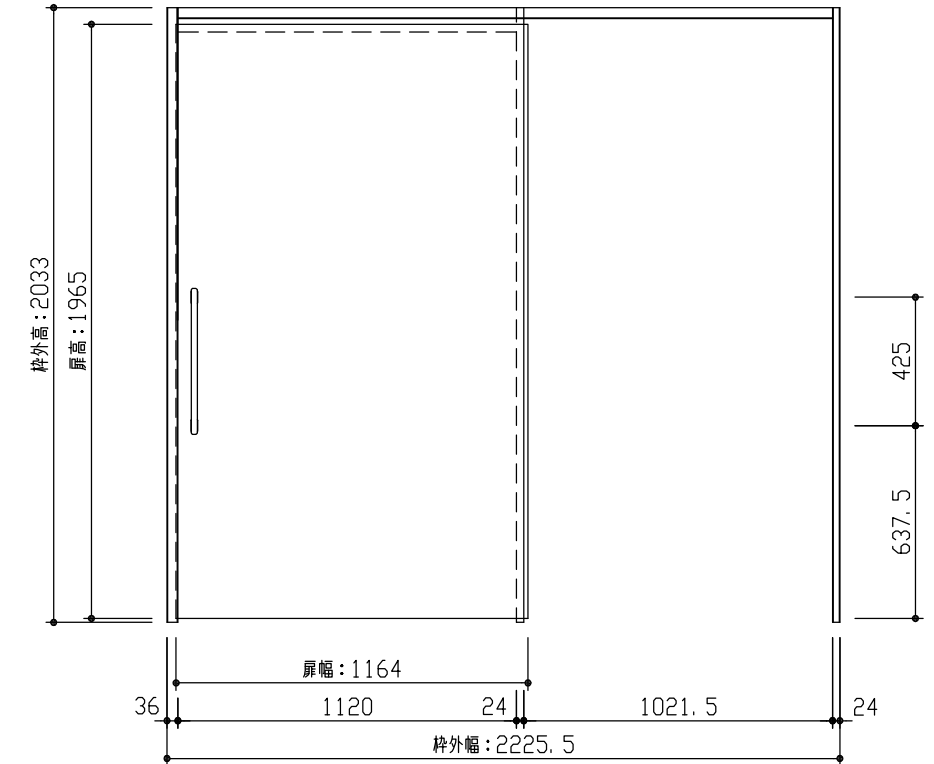

型 式	おもいやりシリーズ 吊戸片引(ラクラクローズ) インセット Aデザイン 固定枠113 2225.5幅 2033高 右引		
仕 上 げ	扉 パネル:	オレフィンシート	
	扉 採光部:	枠 : オレフィンシート	
把 手	スリムにぎりバー (ホワイト・クリア・ミディアム・ダーク)		
敷 居			
品 番	固定枠113	AG2H9-11■(R-L)NA × 1	
	レールセット	AG5VH-101F × 1	
	扉	AD1HAN-11■FG × 1	
	引手	RC5D3-(10-14-12-13)V × 1	
備 考			



第 1 版	No.	改 訂 履 歴	承認	確認	作成	縮 尺
制定日 2022.06.21	△	..				1 / 3
改訂日 2022.06.21	△	..				1 / 25
	△	..				

名称	おもいやりシリーズ	件名		頁	
品番		建具			
図名	三面図				
FILE	OM-CKI-A-K113-2225_5-2033-空				