

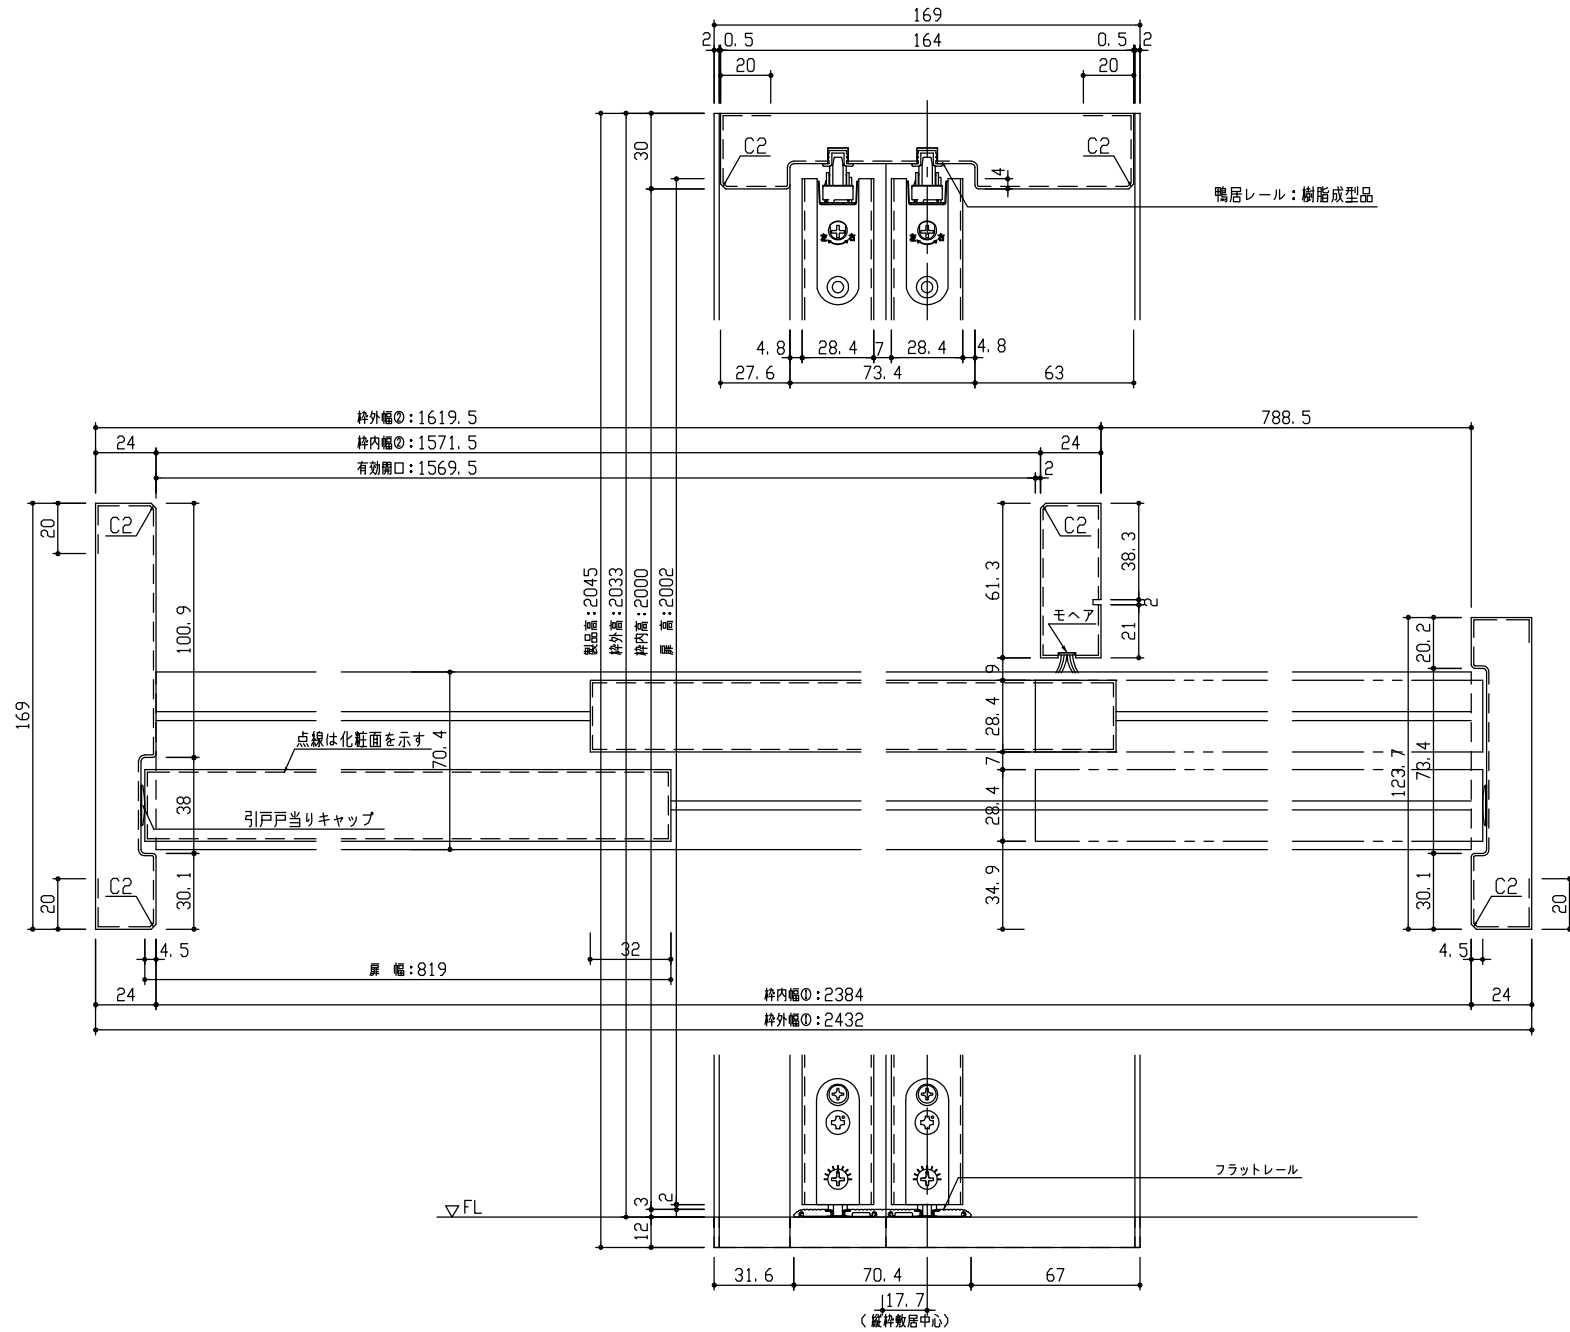


断面図

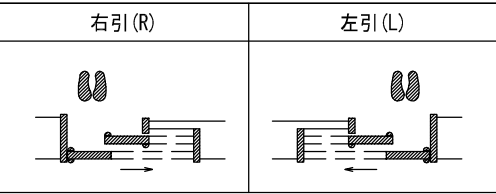

*図は2432幅 右引 の場合を示す

正面図

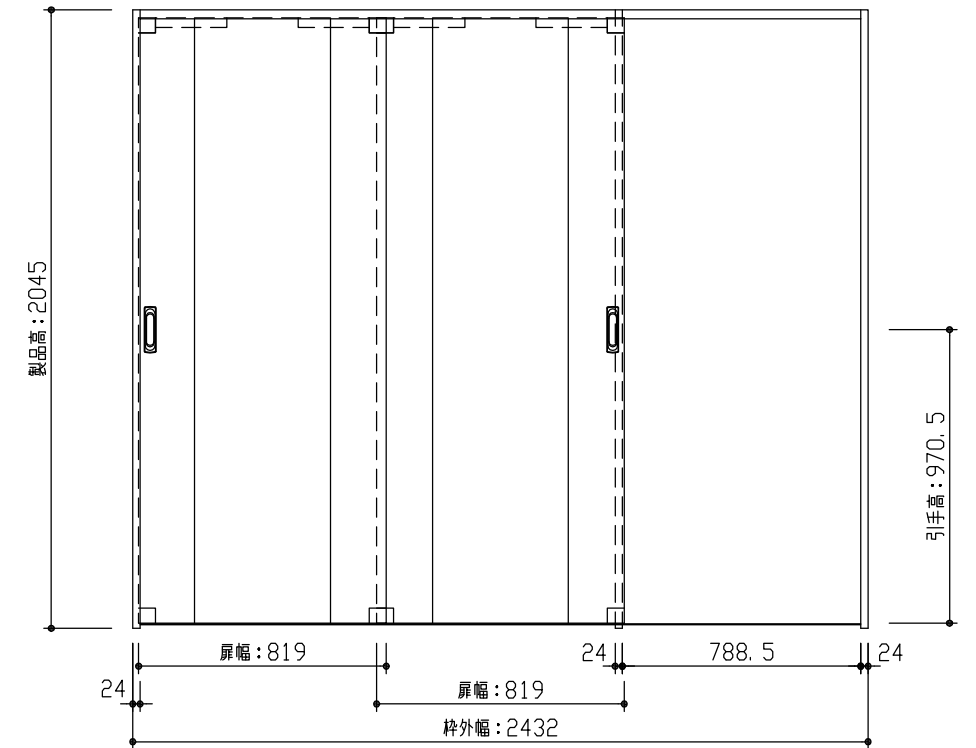

| | | |
|-------|--|-----------------------------|
| 型 式 | hapia (ハピア) リビングドア 引戸2枚片引 1Pデザイン 固定枠169 2432幅 2045高 右引 | |
| 仕 上 げ | 扉 パネル: | ポリサンドシート/オレフィンシート (THのみ) |
| | 扉 採光部: | 枠 : オレフィンシート |
| 把 手 | 引手 角座 空錠 (Tシルバー) | |
| 杵 摺 | 2枚片引用フラットレール (2432幅用) | |
| 品 番 | 固定枠169 | VA2E5-12■(R-L)NC × 1 |
| | Fレール | VA622-C(1:2) × 1 |
| | 扉 | AA1D1P-14■FNA × 1 |
| | 扉 (引手達) | AA1E1P-14■(R-L)NA × 1 |
| | 引手 | VADB1-ZT × 1 / VADB9-ZT × 1 |
| 備 考 | | |

DAIKEN

| | | | | | | | |
|----------------|-----|---------|---|----|----|----|--------|
| 第 1 版 | No. | 改 訂 履 歴 | | 承認 | 確認 | 作成 | 縮 尺 |
| 制定日 2022.06.21 | △ | . | . | | | | 1 / 3 |
| 改訂日 2022.06.21 | △ | . | . | | | | 1 / 25 |
| | △ | . | . | | | | |

| | | | | |
|------|-----------------------------|--|----|---|
| 名称 | hapia (ハピア) リビングドア | | 件名 | 頁 |
| 品番 | | | | |
| 図名 | 三面図 | | 建具 | |
| FILE | HA-H2K-1P-K169-2432-2045-空F | | | |