



断面図

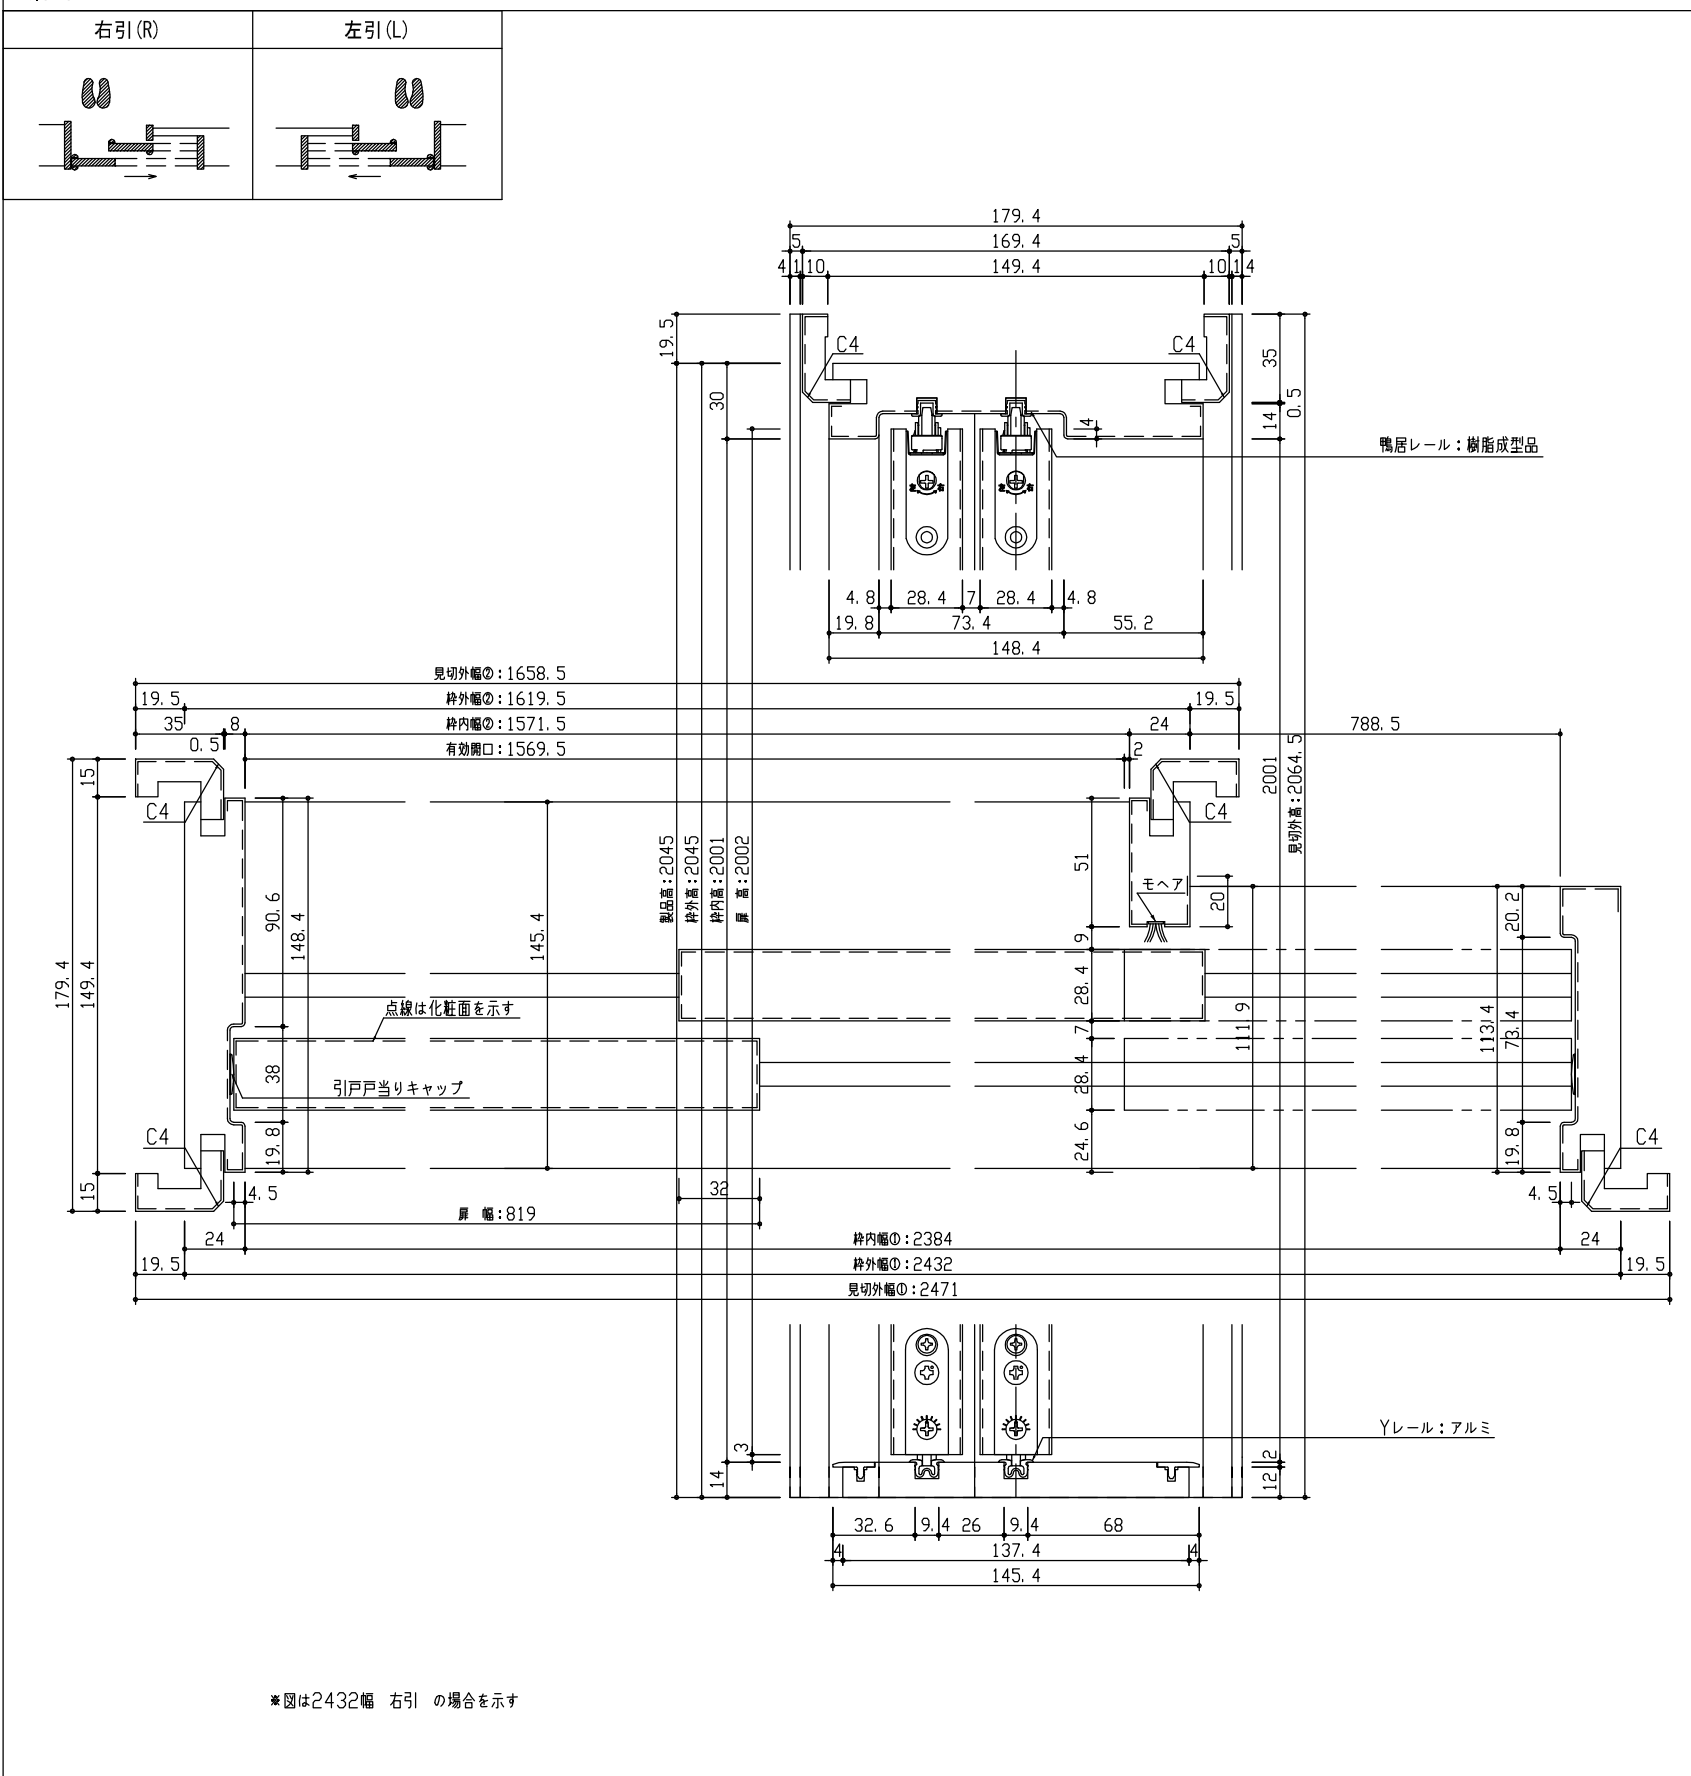

正面図

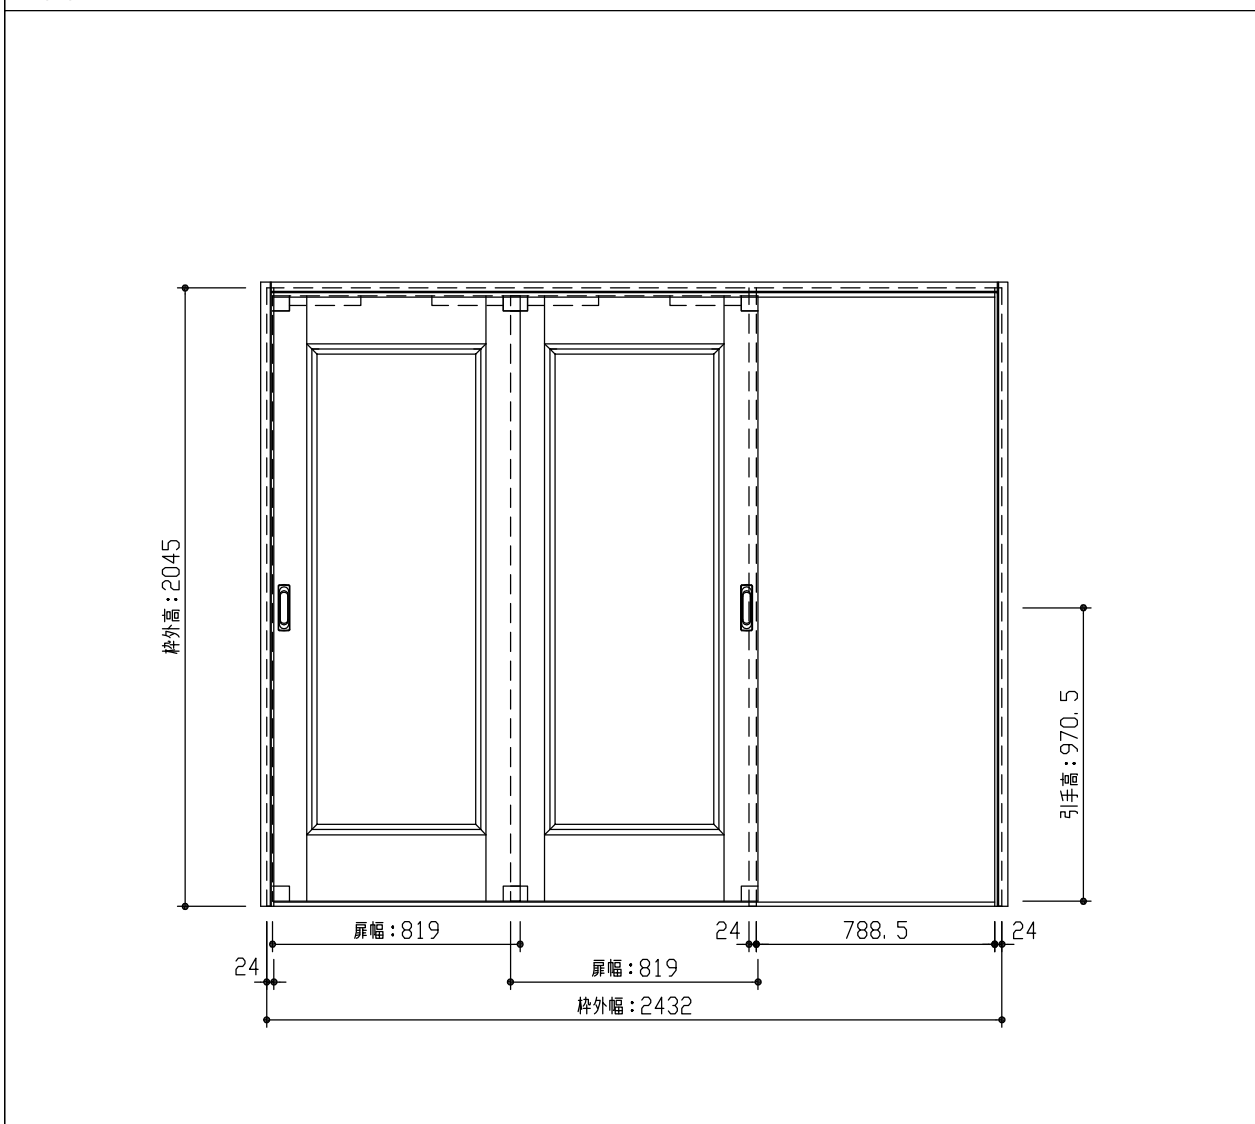

型 式	hapia (ハビア) リビングドア 引戸2枚片引 41デザイン 見切枠A 2432幅 2045高 右引	
仕 上 げ	扉 パネル	ポリサンドシート/オレフィンシート (THのみ)
	扉 採光部	
	枠	オレフィンシート
把 手	引手 角座 空錠 (Tシルバー)	
沓 摺	敷居 (145.4mm)	
品 番	見切枠	VA2E1-12■(R-L)NC × 1
	見切A	VA4AA-1■ × 1
	敷居	VA3EC-2■(R-L) × 1
	扉	AA1D41-14■FNA × 1
	扉 (引手達)	AA1E41-14■(R-L)NA × 1
	引手	VADB1-ZT × 1 / VADB9-ZT × 1
備 考		



第 1 版	No.	改 訂 履 歴		承認	確認	作成	縮 尺
制定日 2022.06.21	△	.	.				1 / 3
改訂日 2022.06.21	△	.	.				1 / 25
	△	.	.				

名称	hapia (ハビア) リビングドア	件名		頁	
品番		建具			
図名	三面図				
FILE	HA-H2K-41-A-2432-2045-空敷				