



断面図

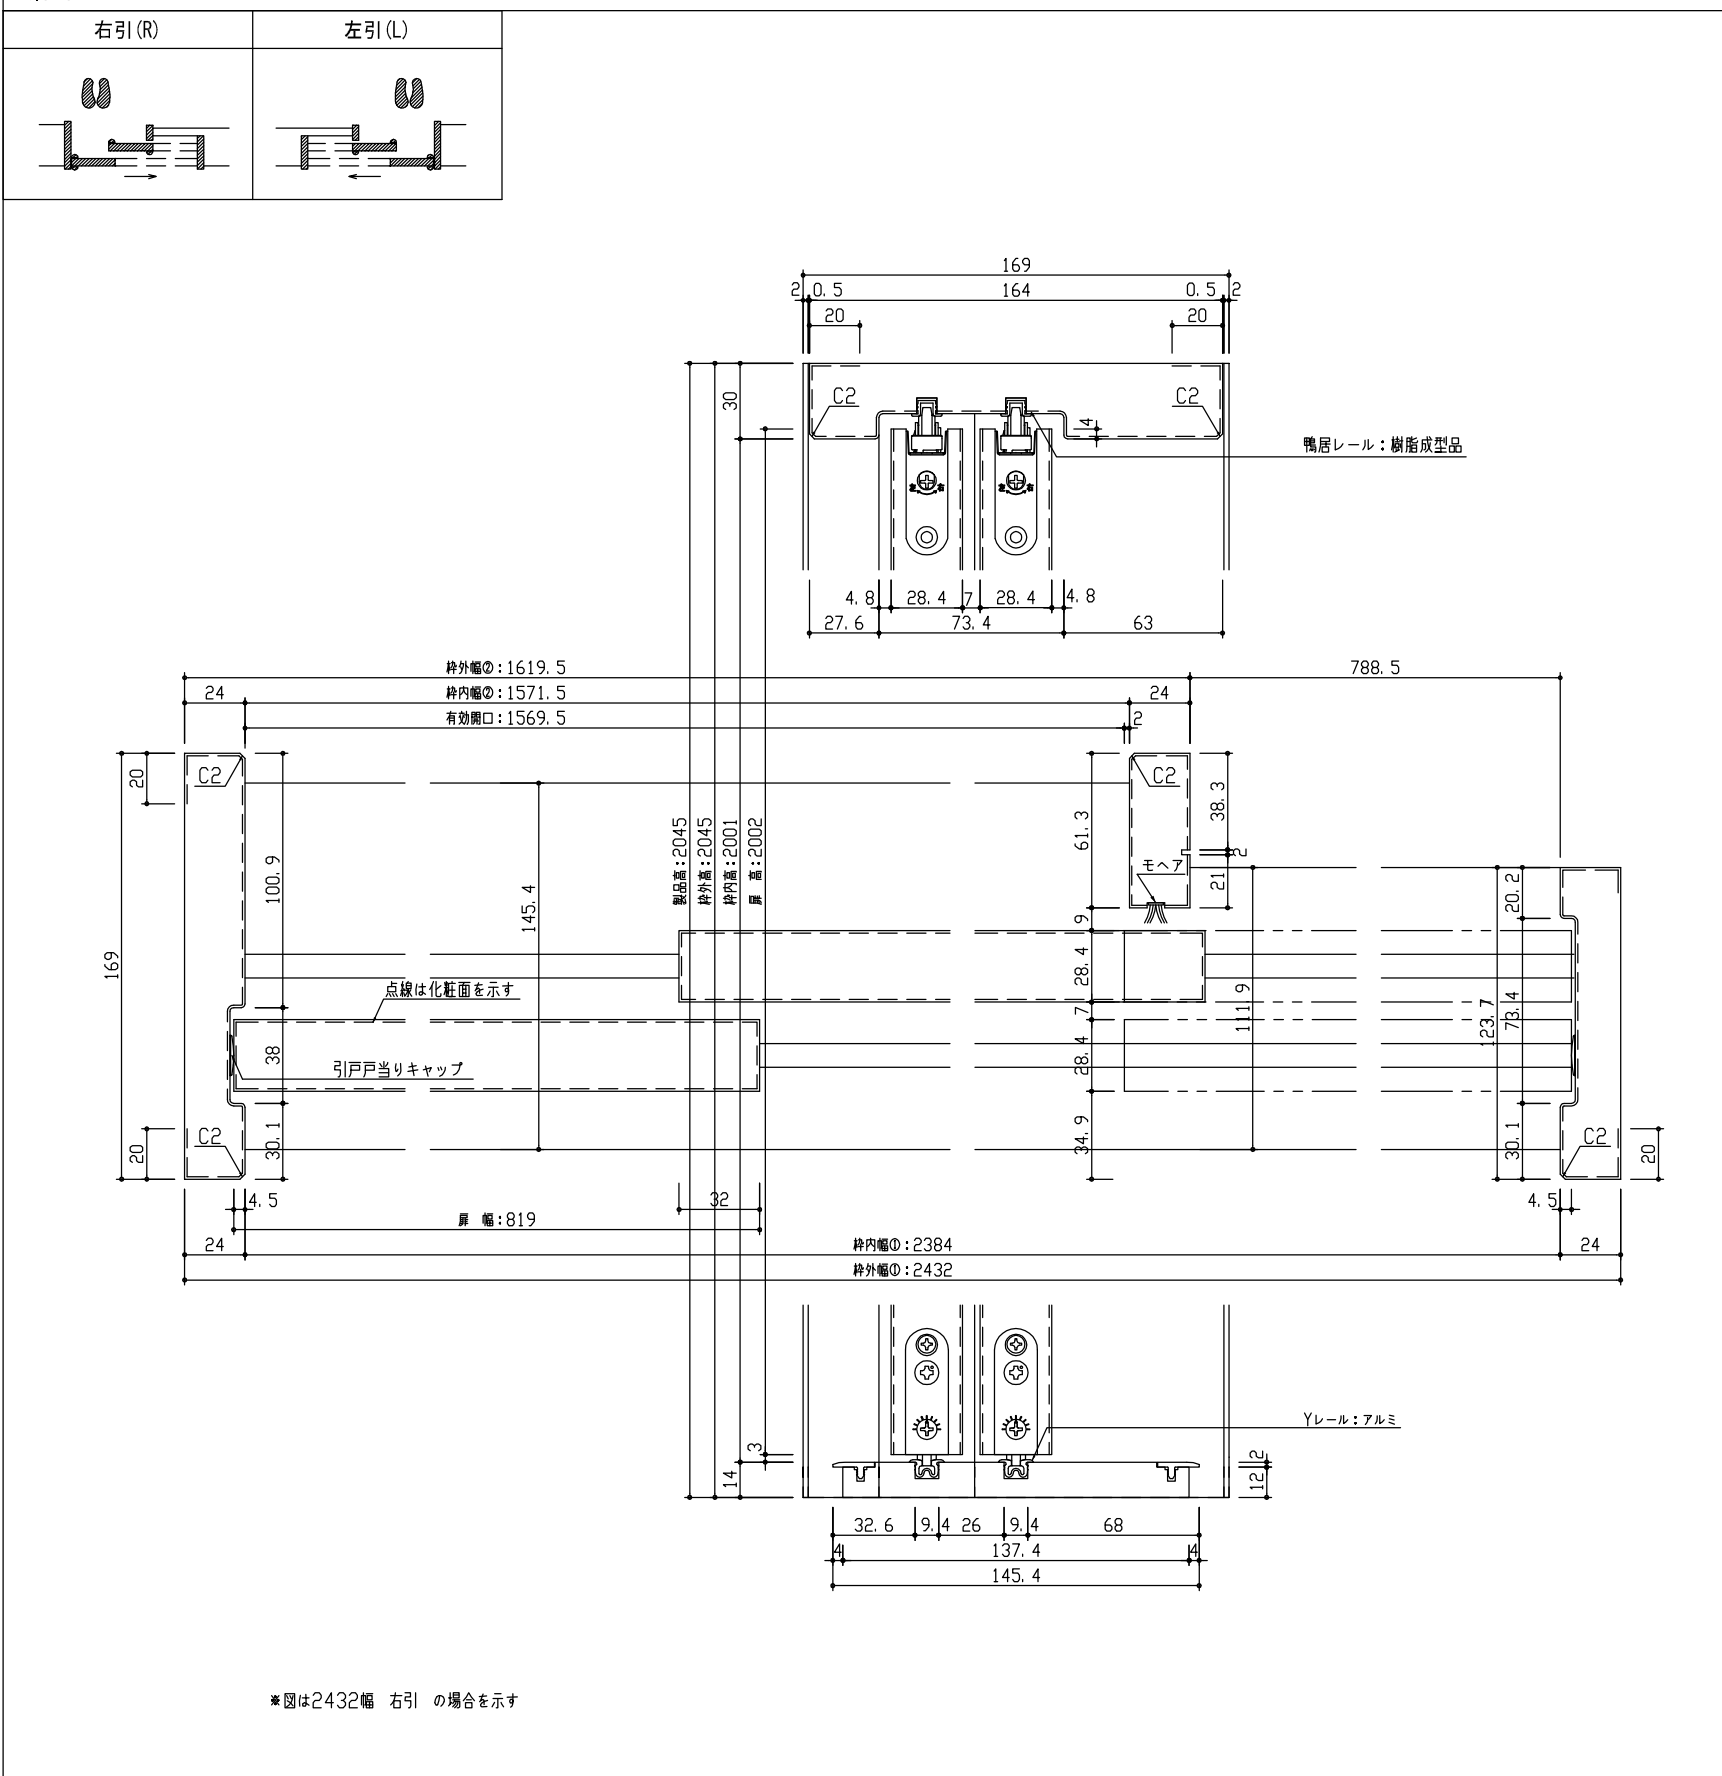

*図は2432幅 右引 の場合を示す

正面図

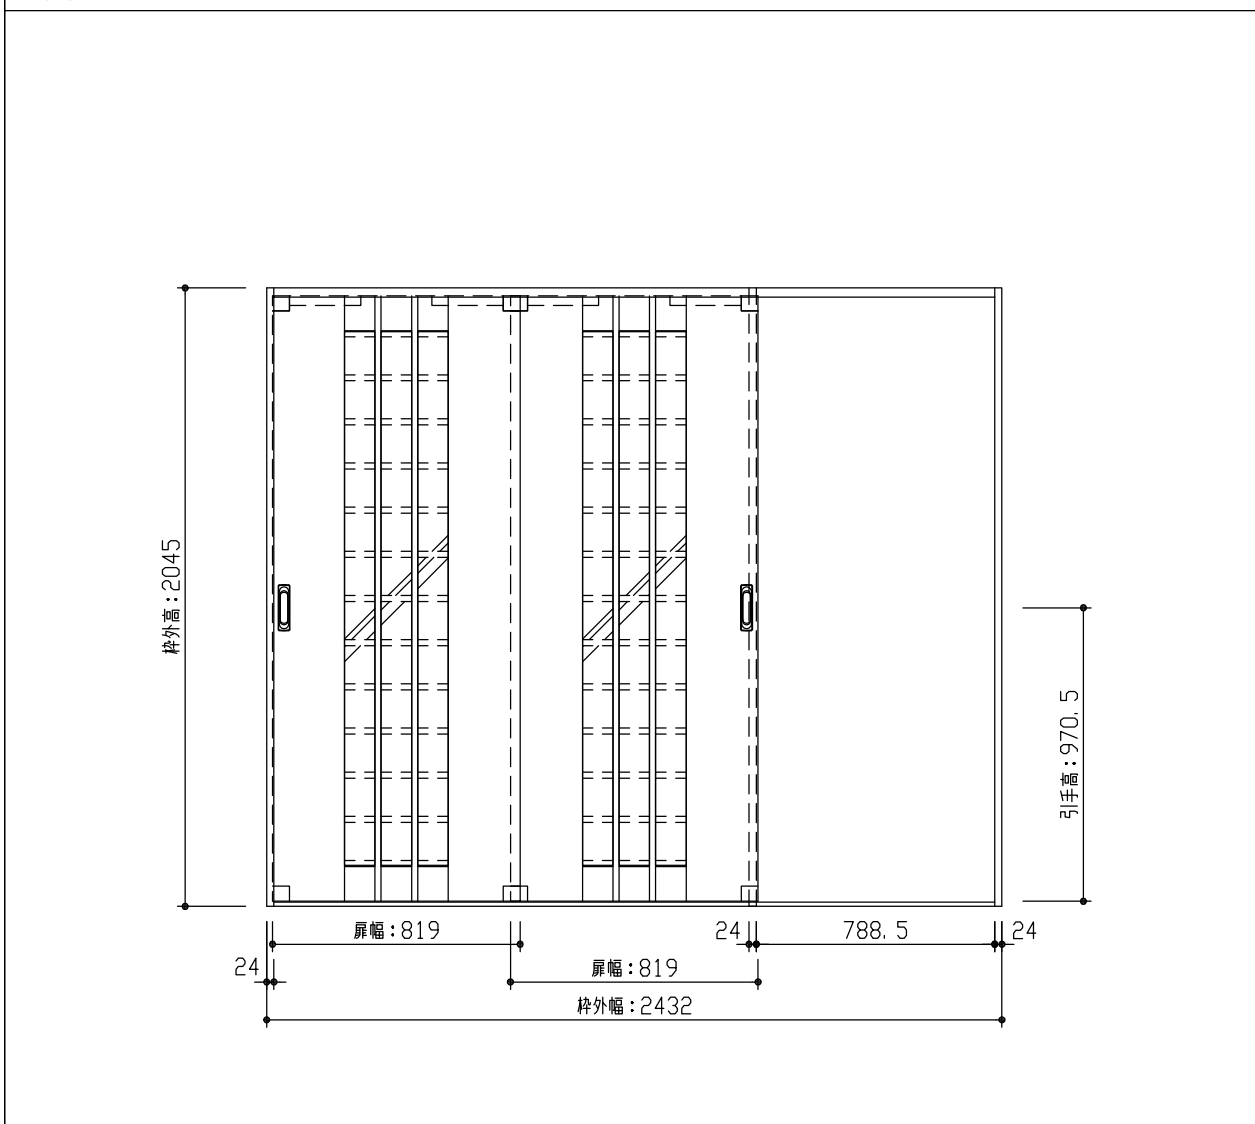

型 式	hapia (ハピア) リビングドア 引戸2枚片引 4Sデザイン 固定枠169 2432幅 2045高 右引	
仕 上 げ	扉	パネル：ポリサンドシート/オレフィンシート (THのみ)
	扉 採光部	和紙調フィルム貼スチロール板
	枠	オレフィンシート
把 手	引手 角座 空錠 (Tシルバー)	
沓 摺	敷居 (145.4mm)	
品 番	固定枠169	VA2E5-12 (R-L) NC × 1
	敷居	VA3EC-2 (R-L) × 1
	扉	AA1D4S-14 (R-L) FNA × 1
	扉 (引手連)	AA1E4S-14 (R-L) NA × 1
	引手	VADB1-ZT × 1 / VADB9-ZT × 1
備 考		



第 1 版	No.	改 訂 履 歴			承認	確認	作成	縮 尺
制定日 2022.06.21	△	..					1 / 3	
改訂日 2022.06.21	△	..					1 / 25	
	△	..						

名称	hapia (ハピア) リビングドア	件名		頁	
品番		建具			
図名	三面図				
FILE	HA-H2K-4S-K169-2432-2045-空敷				