

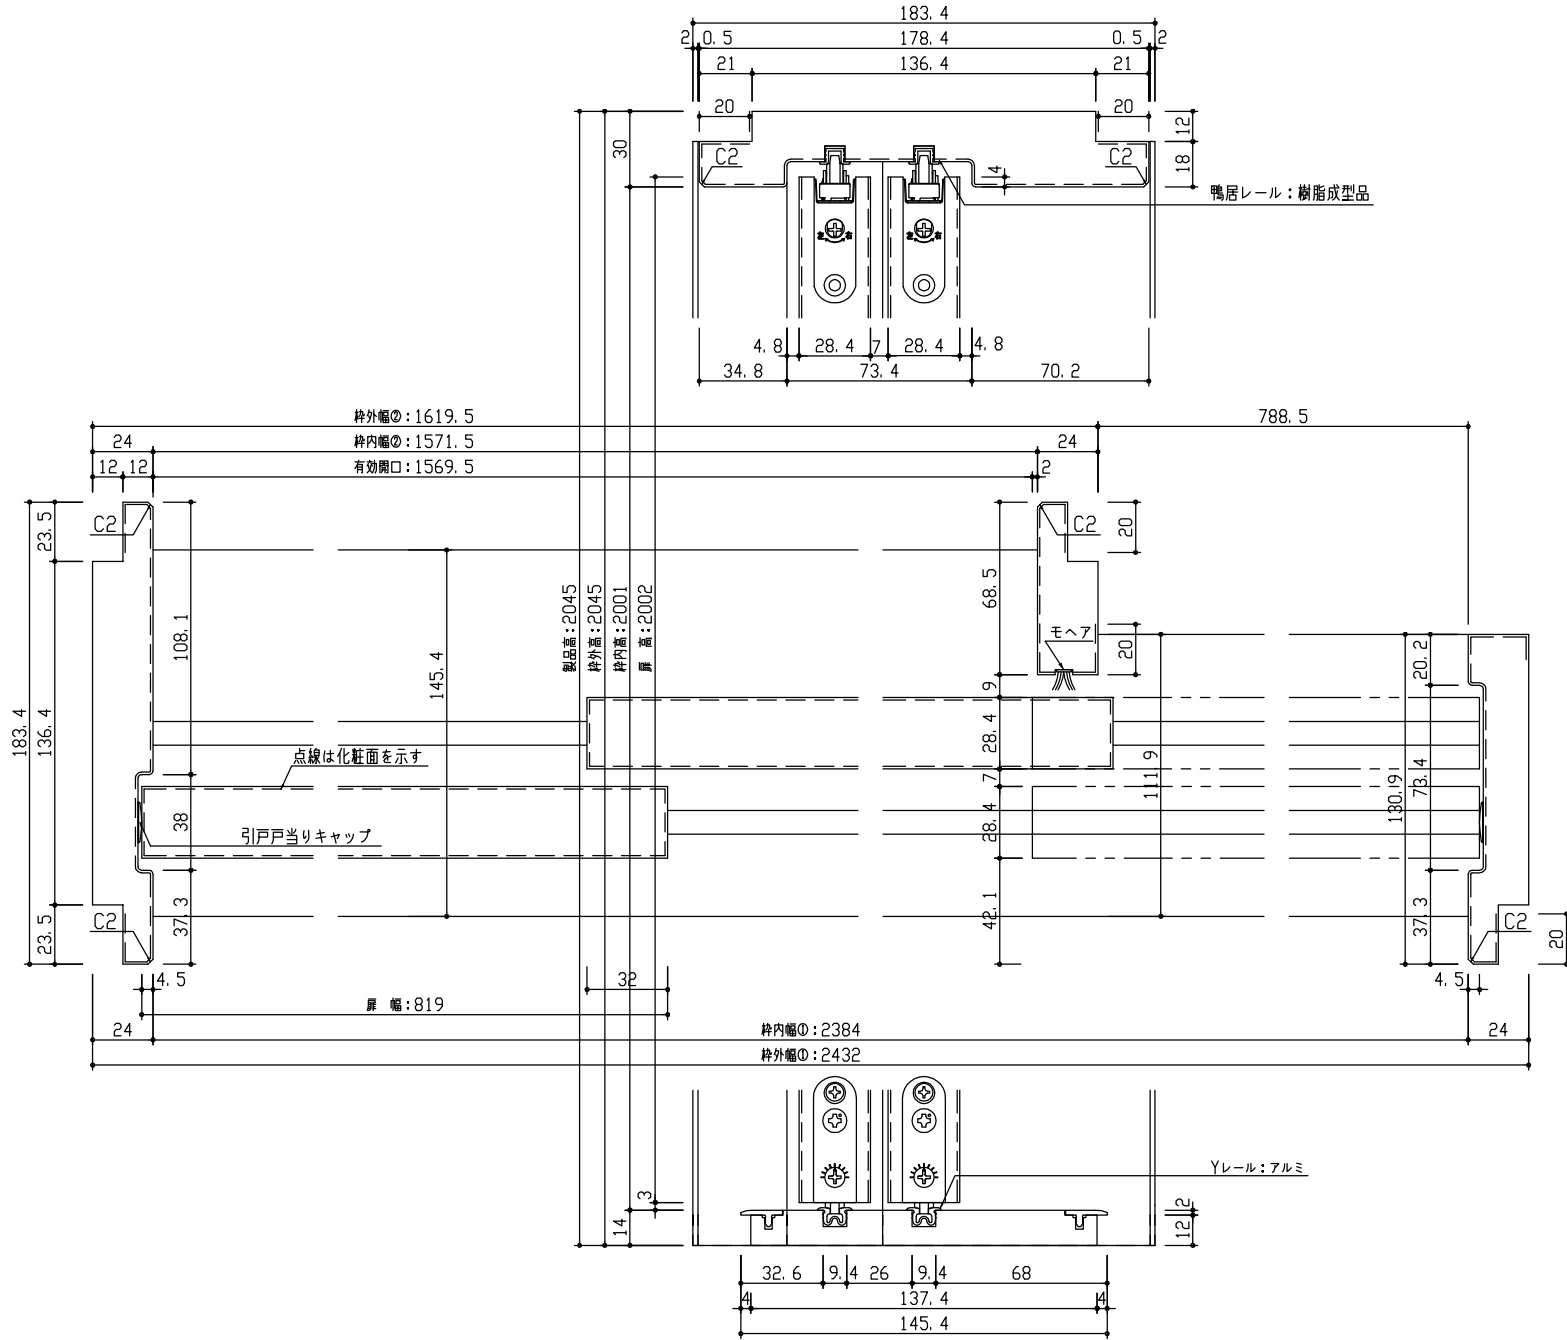


断面図

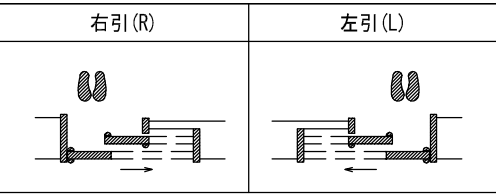

*図は2432幅 右引 の場合を示す

正面図

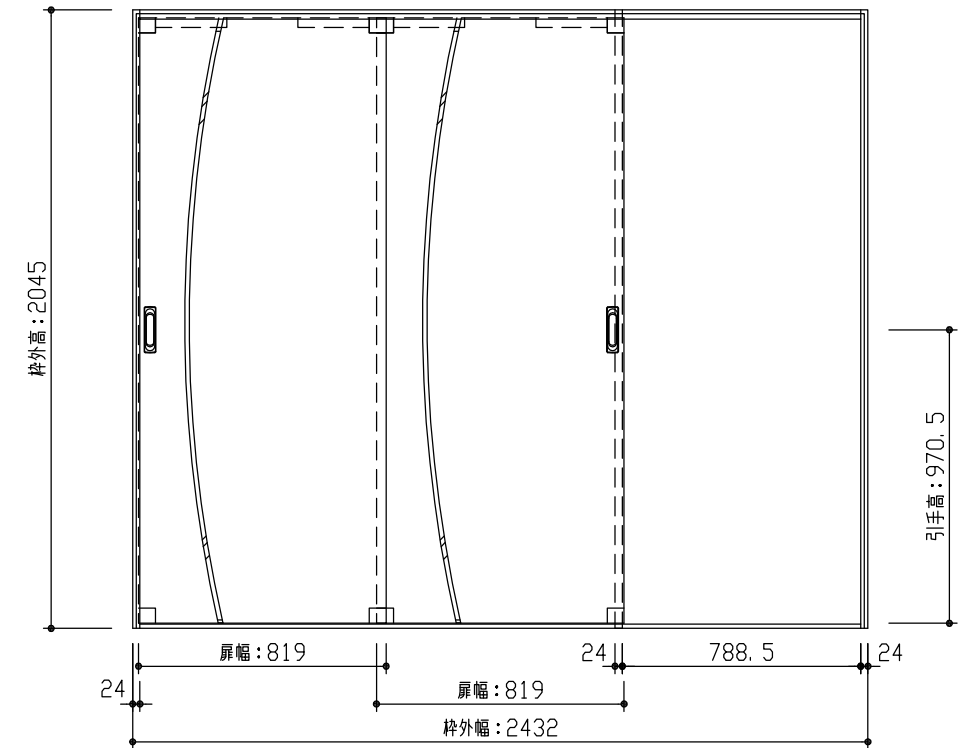

型 式	hapia (ハピア) リビングドア 引戸2枚片引 K4デザイン スリム枠184 2432幅 2045高 右引	
仕 上 げ	扉	パネル: ポリサンドシート/オレフィンシート (THのみ)
	扉	採光部: スチレン系樹脂 (ミスト調半透明)
	枠	: オレフィンシート
把 手	引手 角座 空錠 (Tシルバー)	
脊 摺	敷居 (145.4mm)	
品 番	スリム枠184	VA2EL-12TH(R-L)NC × 1
	敷居	VA3EC-2■■■(R-L) × 1
	扉	AA1DK4-14■■■FNA × 1
	扉 (引手連)	AA1EK4-14■■■(R-L)NA × 1
	引手	VADB1-ZT × 1 / VADB9-ZT × 1
備 考		



第 1 版	No.	改 訂 履 歴
制定日 2022.06.21	△	. .
改訂日 2022.06.21	△	. .
	△	. .

No.	改 訂 履 歴	承認	確認	作成	縮 尺
△	. .				1 / 3
△	. .				1 / 25
△	. .				

名称	hapia (ハピア) リビングドア	件名		頁	
品番		建具			
図名	三面図				
FILE	HA-H2K-K4-S184-2432-2045-空敷				