



断面図

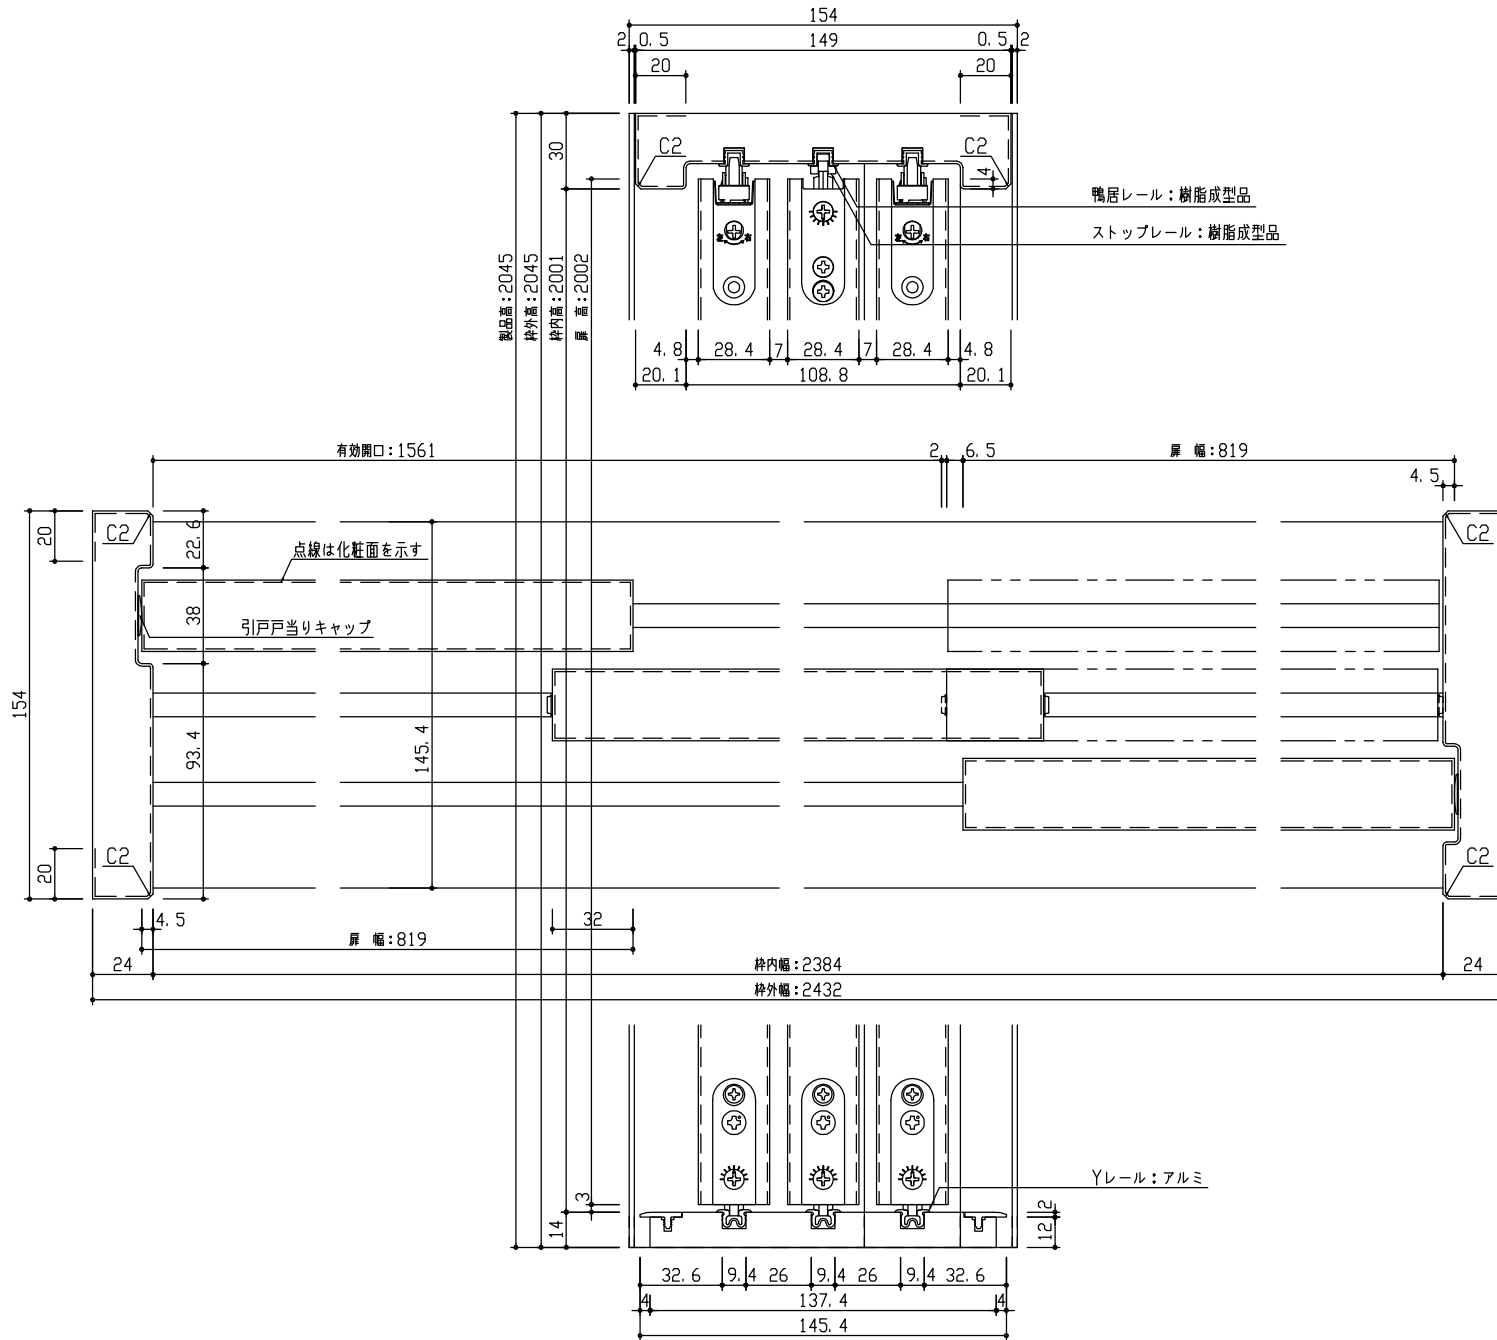

\*図は2432幅の場合を示す

正面図

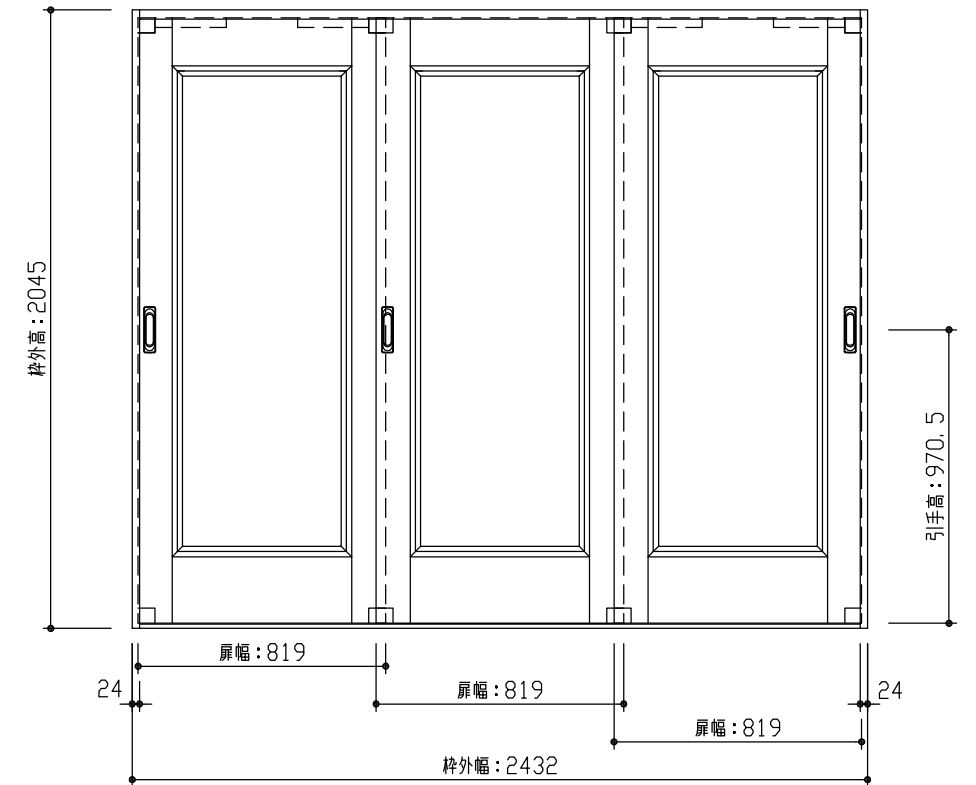

型 式	hapia (ハピア) リビングドア 引戸3枚引違 41デザイン 固定枠154 2432幅 2045高 ラクラクローズ	
仕 上 げ	扉 パネル	ポリサンドシート/オレフィンシート (THのみ)
	扉 採光部	枠 : オレフィンシート
把 手	引手 角座 空錠 (Tシルバー)	
沓 摺	敷居 (145.4mm)	
品 番	固定枠154	VA2G2-13■FNA × 1
	敷居	VA3GC-3■F × 1
	扉	AA1D41-14■FNA × 2
	扉 (引手連)	AA1E41-14■LNN × 1
引手	VADB1-ZT × 2 / VADB9-ZT × 1	
備 考		

DAIKEN

第 1 版	No.	改 訂 履 歴		承認	確認	作成	縮 尺
制定日 2022.06.21	△	.	.				1 / 3
改訂日 2022.06.21	△	.	.				1 / 25
	△	.	.				

名称	hapia (ハピア) リビングドア		件名		頁
品番			建具		
図名	三面図				
FILE	HA-H3H-41-K154-2432-2045-空敷-C				