断面図

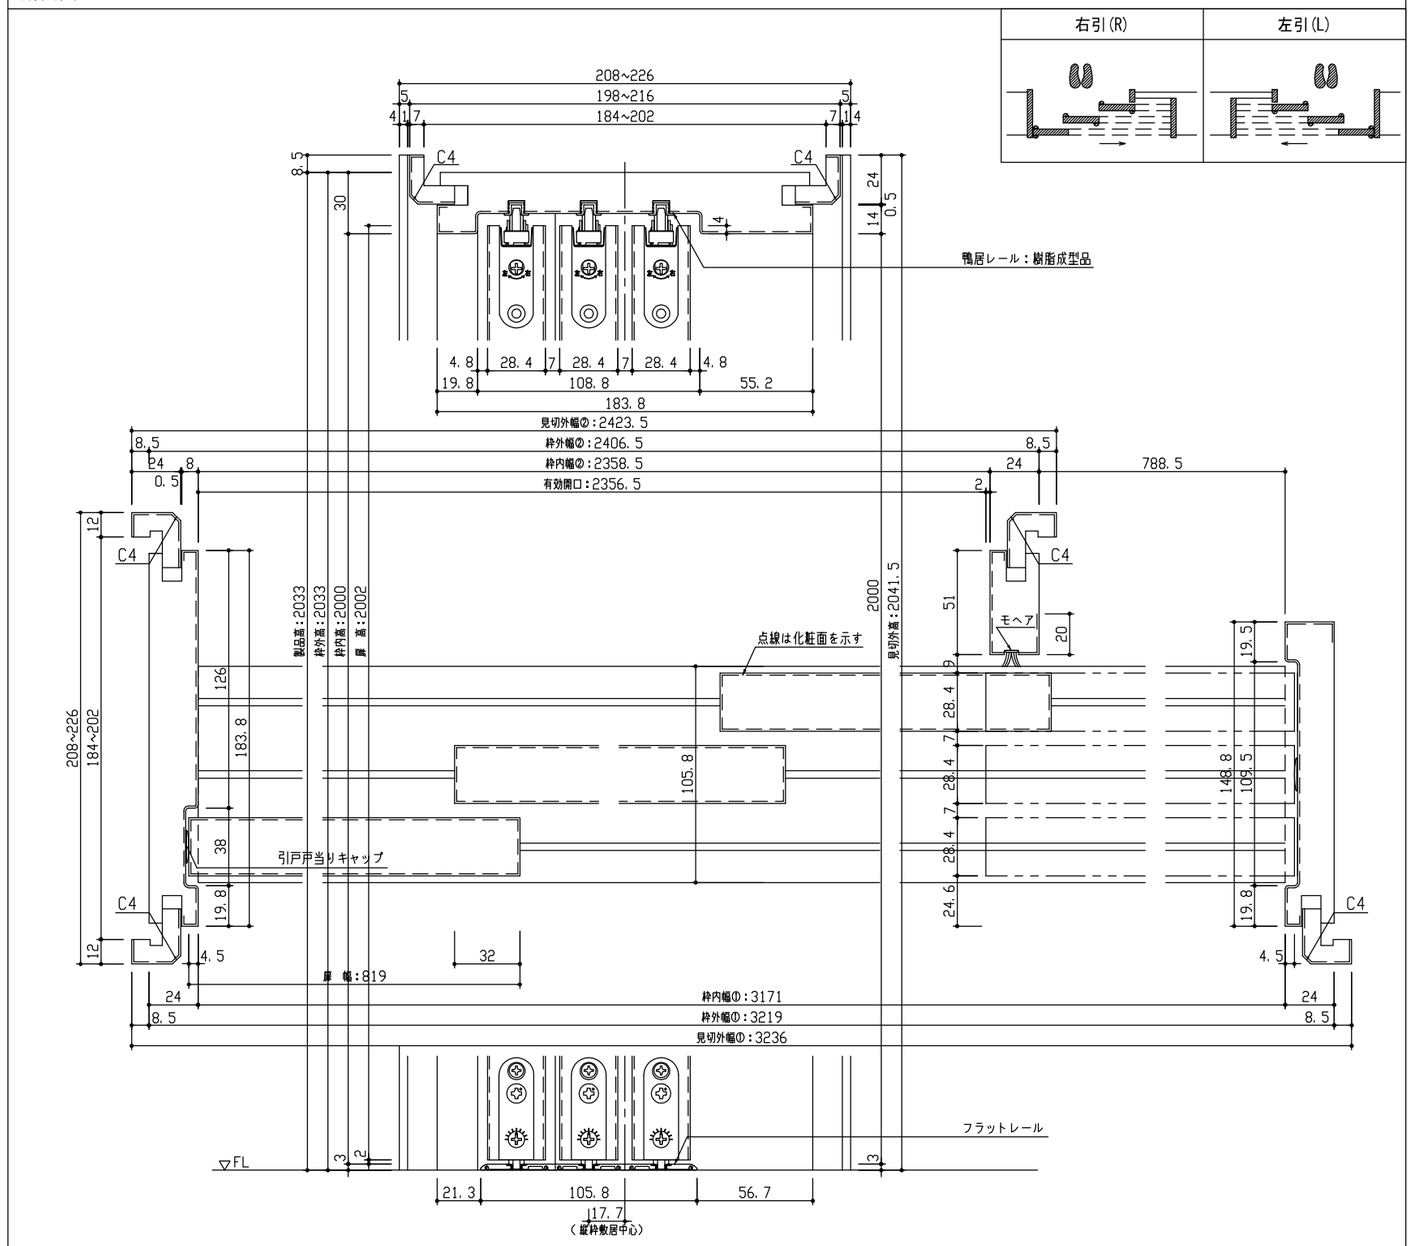

※図は3219幅　右引　の場合を示す

正面図

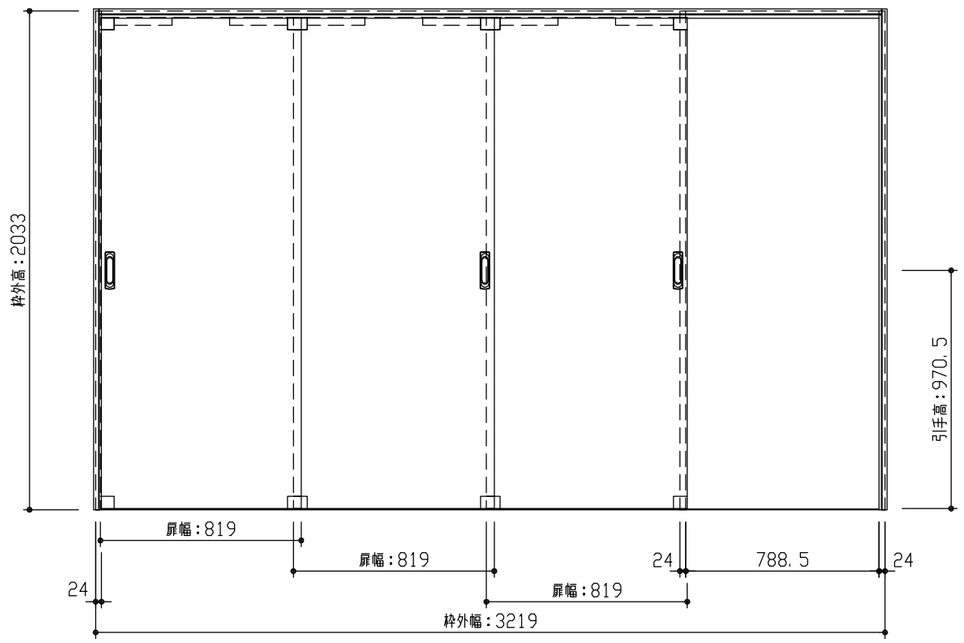

型　式		hapia（ハピア） リビングドア　引戸3枚片引　00デザイン　見切枠B　3219幅　2033高　右引
仕上げ		扉　パネル：ポリサンドシート/オレフィンシート（THのみ）
		扉　採光部：
		枠　　：オレフィンシート
把　手		引手　角座　空錠（Tシルバー）
沓　摺		3枚片引用フラットレール（3219幅用）
品番	見切枠	VA2E1-11■■(R·L)NCP × 1
	見切B	VA4AB-1■■ × 1
	Fレール	VA623-D(1·2) × 1
	扉	AA1D00-14■■FNA × 1
	扉（引手違）	AA1E00-14■■(R·L)NA × 2
	引手	VADB1-ZT × 1 / VADB9-ZT × 2
備　考		

DAIKEN	第 1 版	No.	改 訂 履 歷	承認	確認	作成	縮 尺	名称	hapia（ハピア） リビングドア	件名	頁
	制定日　2022.06.21	△1	・・				1 / 3	品番			
	改訂日　2022.06.21	△2	・・				1 / 25	図名	三面図	建具	
		△3	・・					FILE	HA-H3K-00-B-3219-2033-空F		