



断面図

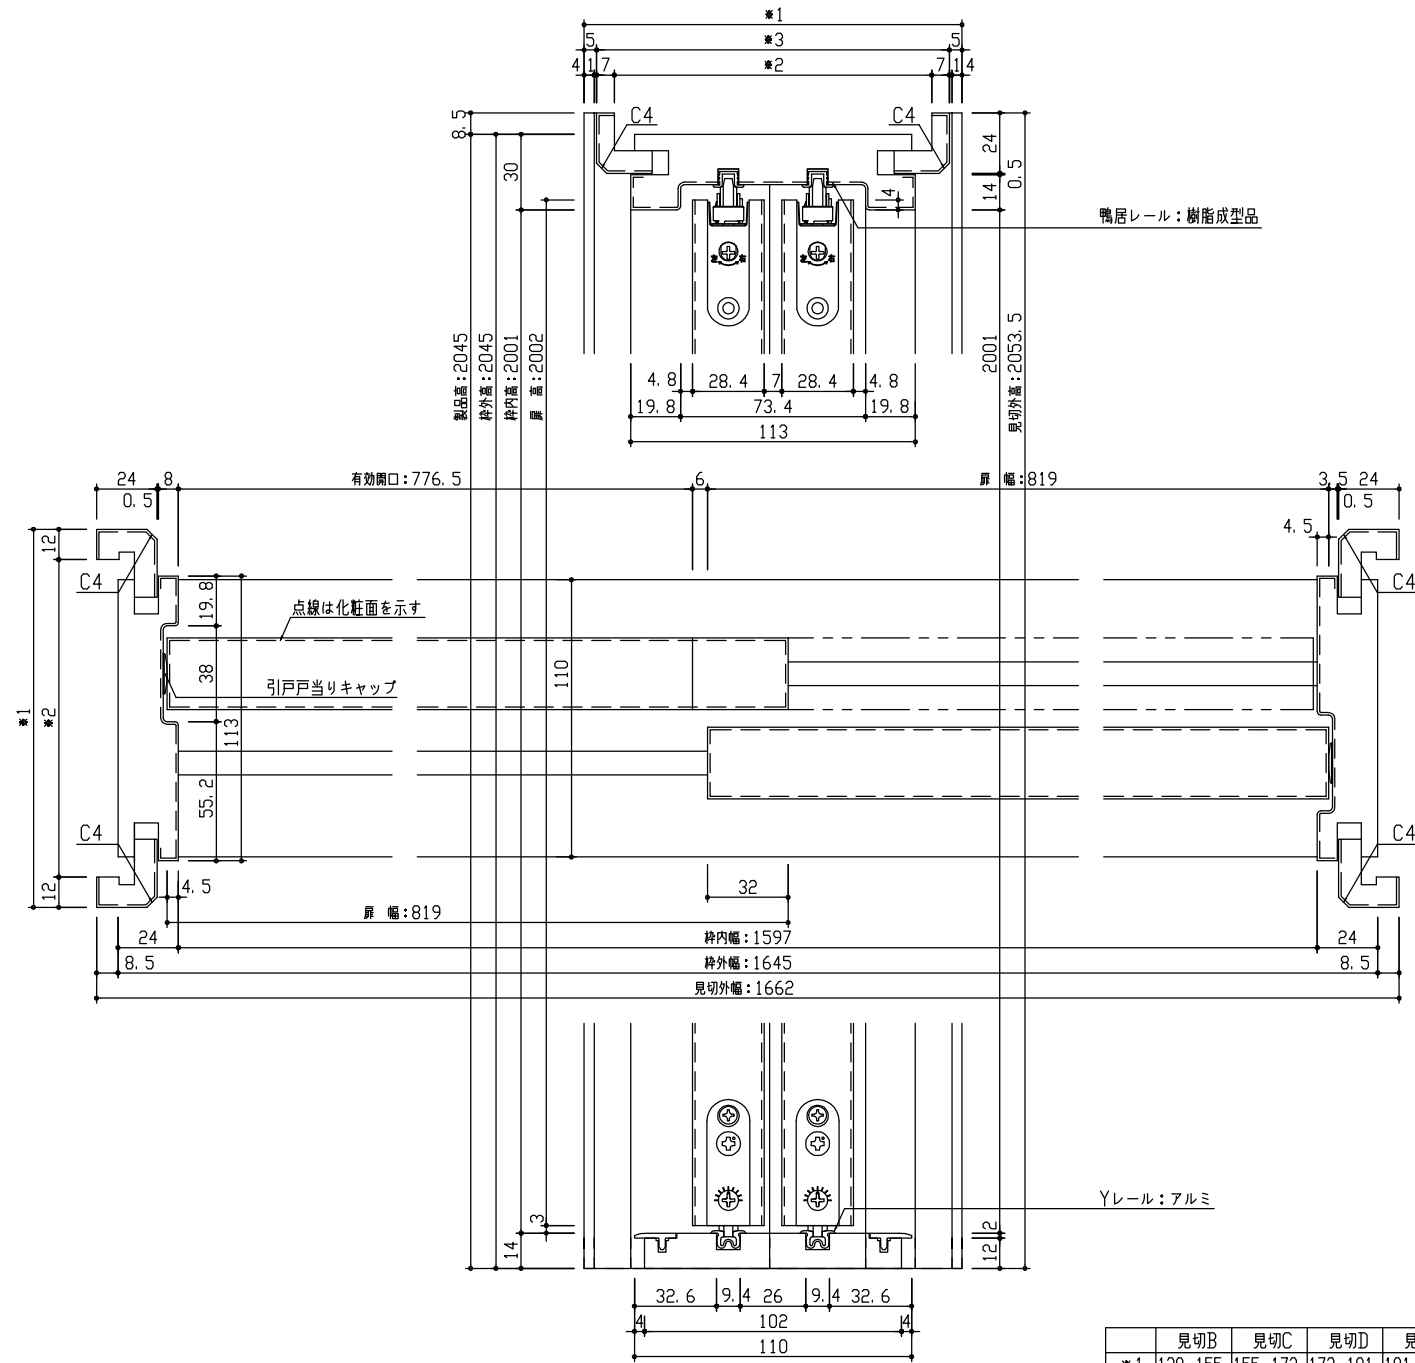

正面図

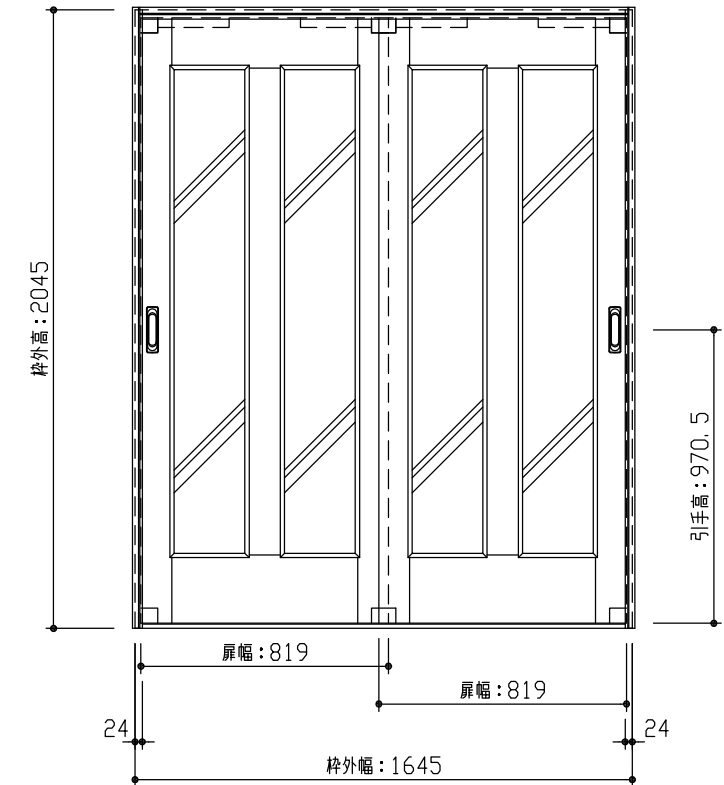

型 式	hapia (ハピア) リビングドア 引戸引違 06デザイン 見切枠B 1645幅 2045高 ラクラクローズ	
仕 上 げ	扉	パネル: ポリサンドシート/オレフィンシート (THのみ)
	扉	採光部: スチレン系樹脂 (ミスト調半透明)
	枠	: オレフィンシート
把 手	引手 角座 空錠 (Tシルバー)	
脊 摺	敷居 (110mm)	
品 番	見切枠	VA2F1-14■FNA × 1
	見切B	VA4AB-2■ ■ × 1
	敷居	VA3FC-4■ ■ F × 1
	扉	AA1D06-14■ ■ FNA × 2
	引手	VADB1-ZT × 2
備 考		



第 1 版	No.	改 訂 履 歴	承認	確認	作成	縮 尺
制定日 2022.06.21	△	. .				1 / 3
改訂日 2022.06.21	△	. .				1 / 25
	△	. .				

名称	hapia (ハピア) リビングドア	件名		頁	
品番		建具			
図名	三面図				
FILE	HA-HHH-06-B-1645-2045-空敷-C				