



断面図

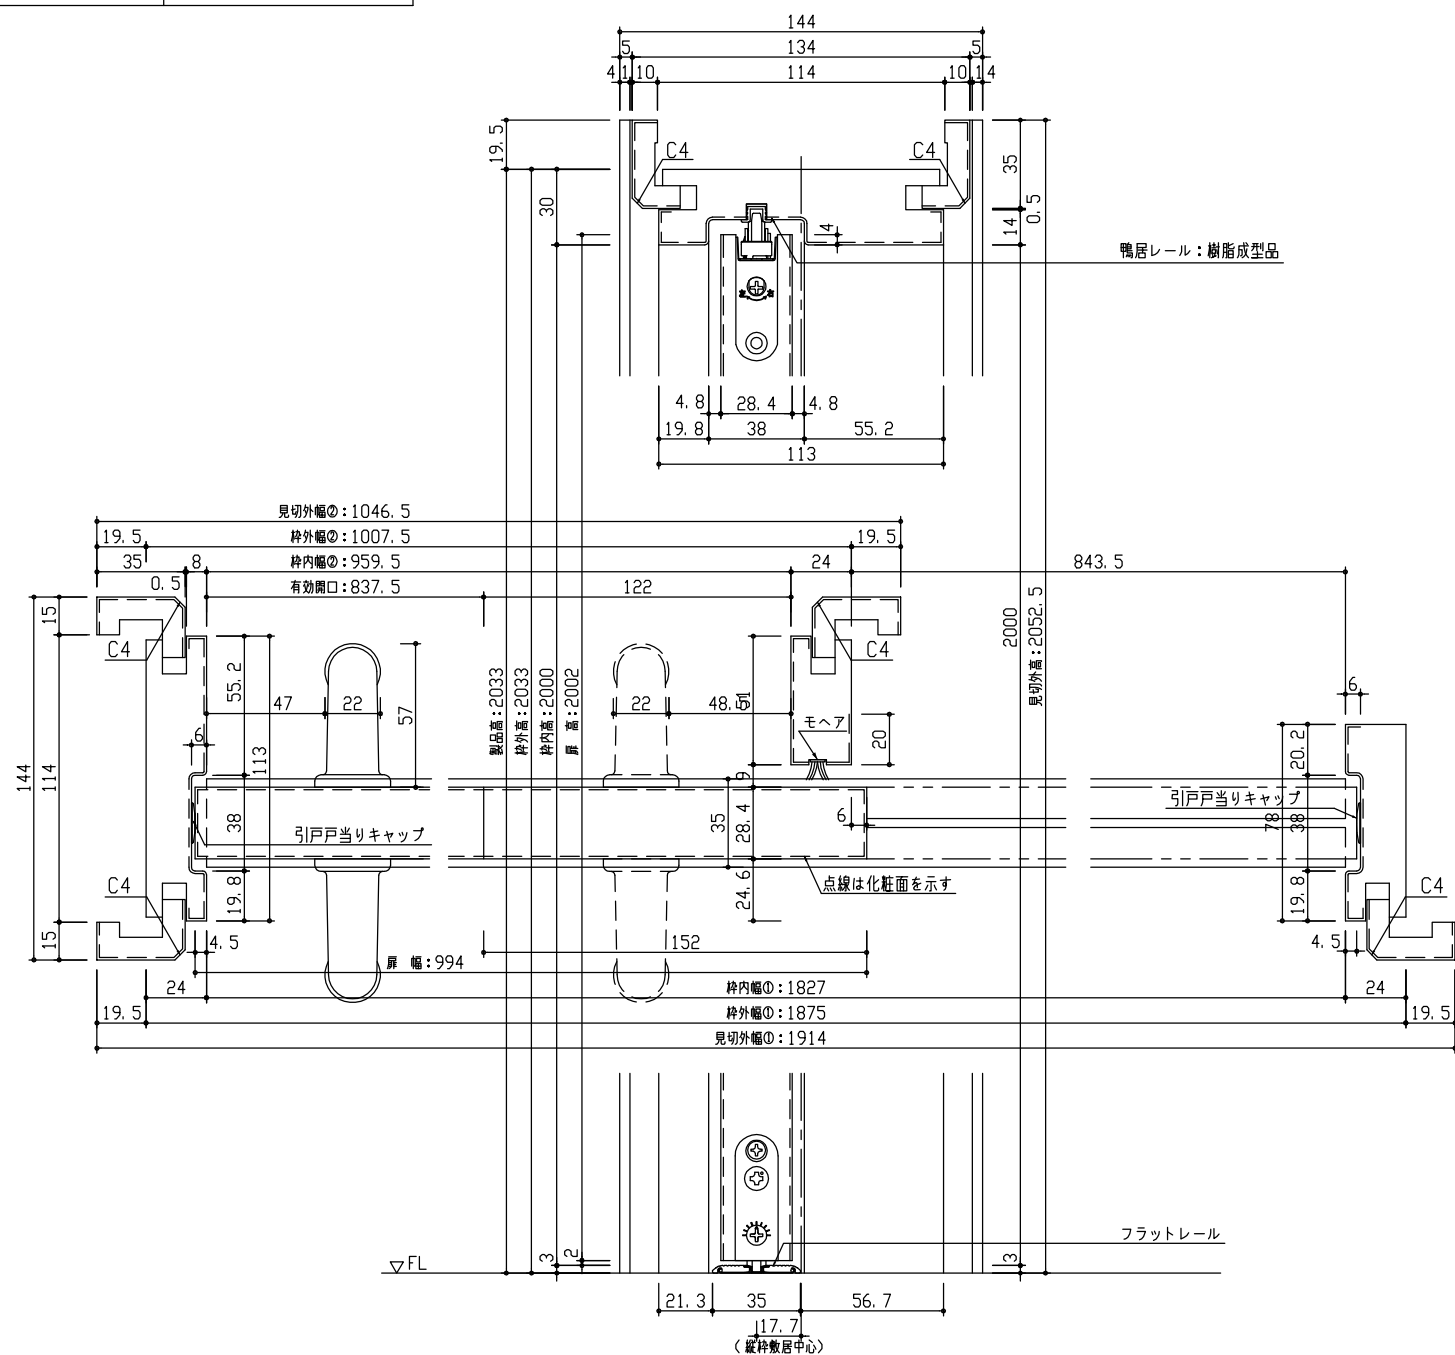

正面図

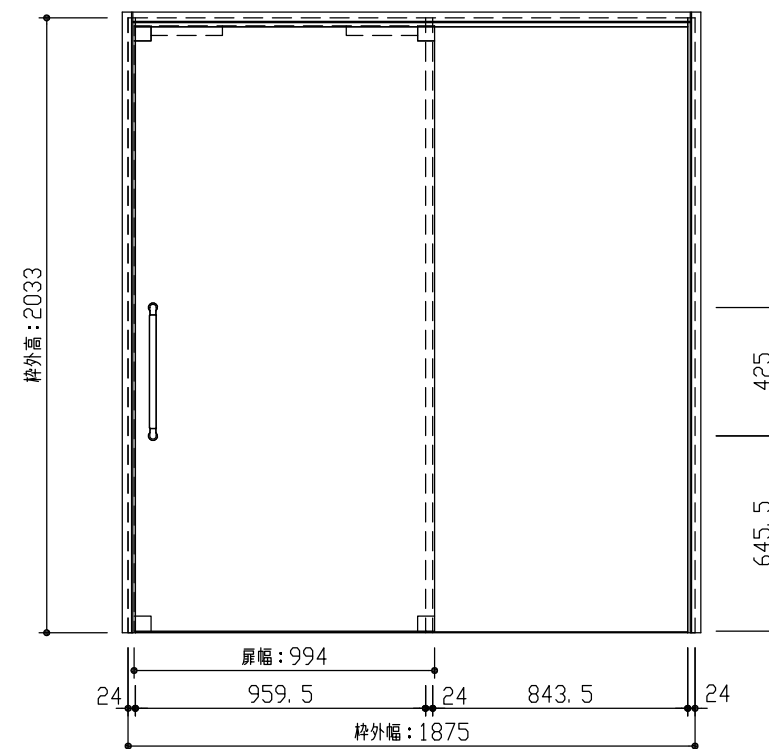

型 式	hapia (ハピア) リビングドア 巾広引戸片引 00デザイン 見切枠A 1875幅 2033高 右引		
仕 上 げ	扉 パネル:	ポリサンドシート/オレフィンシート (THのみ)	
	扉 採光部:	枠 : オレフィンシート	
把 手	にぎりバー (△△)		
杓 摺	片引用フラットレール (1875幅用)		
品 番	見切枠	VA2D1-12■■■(R-L)NCP × 1	
	見切A	VA4AA-1■■■ × 1	
	Fレール	VA621-2(1・2) × 1	
	扉	AA1D00-12■■■FNA × 1	
	引手	VA5D1-△△ × 1	
備 考			

DAIKEN

第 1 版	No.	改 訂 履 歴	承認	確認	作成	縮 尺
制定日 2022.06.21	△	..				1 / 3
改訂日 2022.06.21	△	..				1 / 25
	△	..				

名称	hapia (ハピア) リビングドア	件名		頁	
品番		建具			
図名	三面図				
FILE	HA-HHK-00-A-1875-2033-握F				