
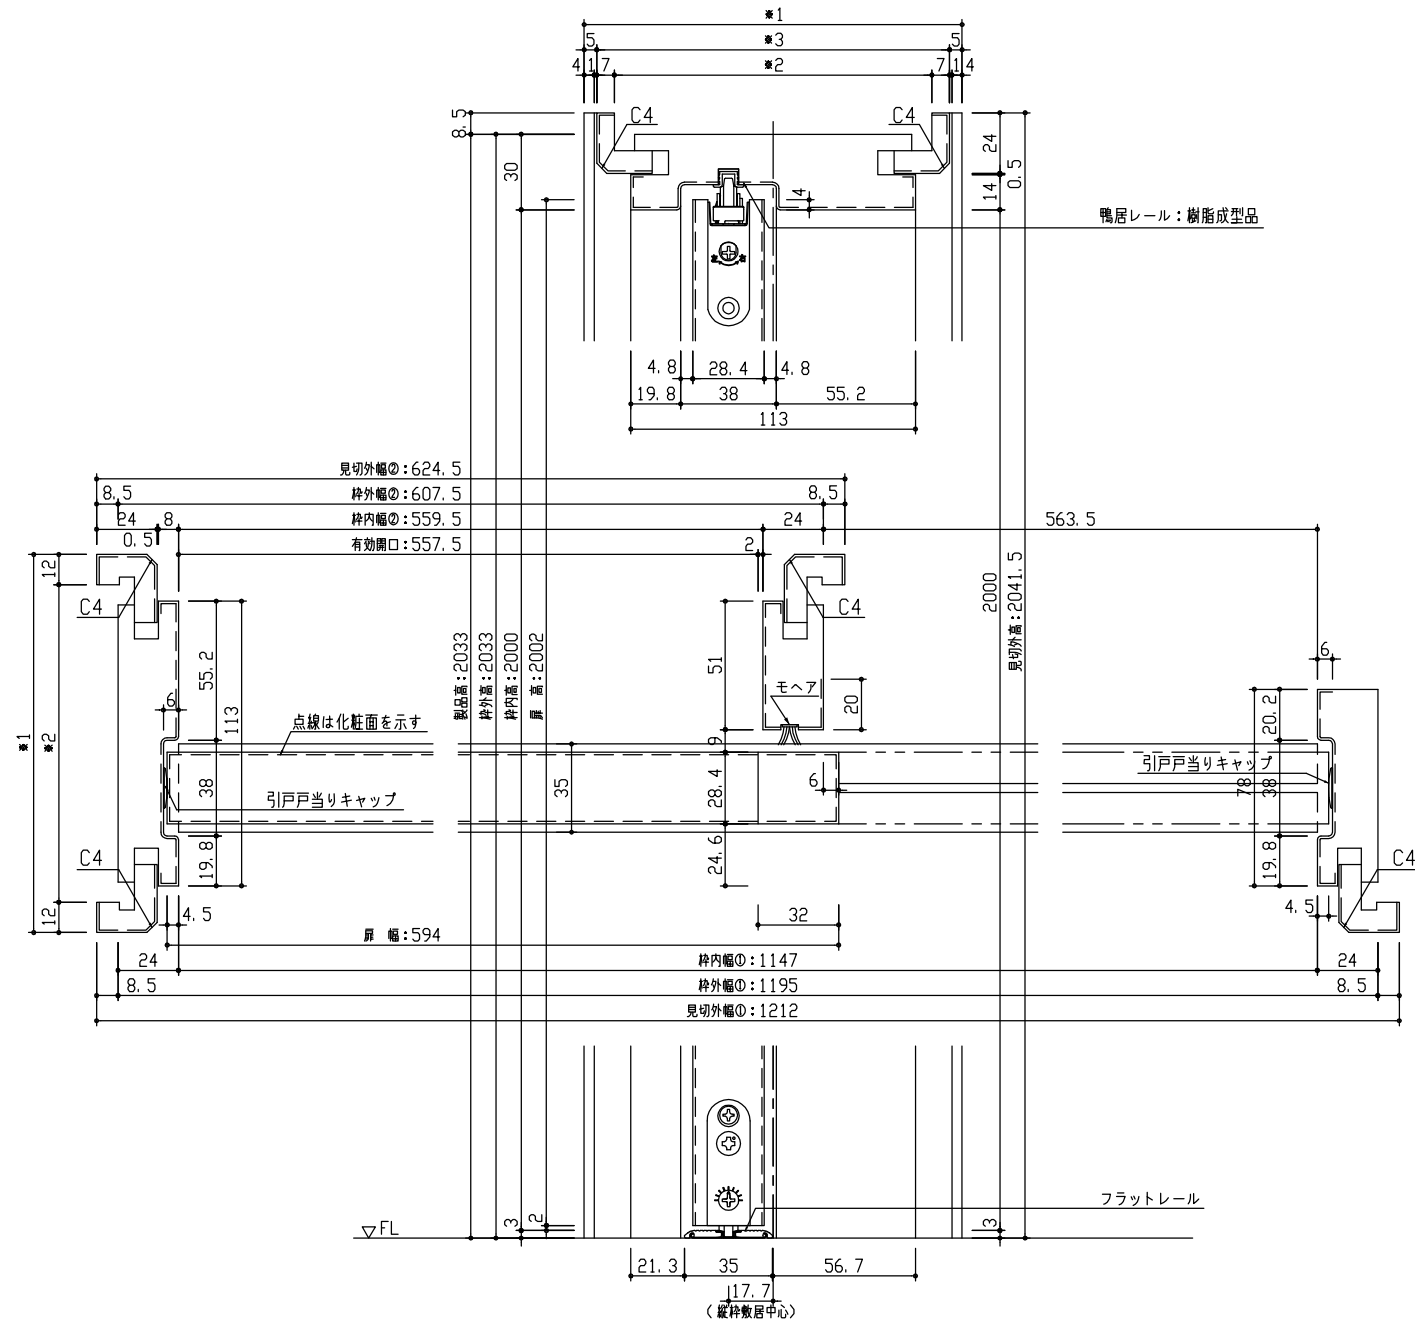



断面図

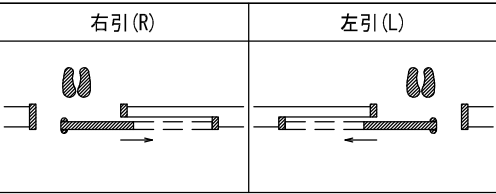

|    | 見切B     | 見切C     | 見切D     | 見切E     |
|----|---------|---------|---------|---------|
| *1 | 138~155 | 155~173 | 173~191 | 191~209 |
| *2 | 114~131 | 131~149 | 149~167 | 167~185 |
| *3 | 128~145 | 145~163 | 163~181 | 181~199 |

\*図は1195幅 右引 の場合を示す

正面図

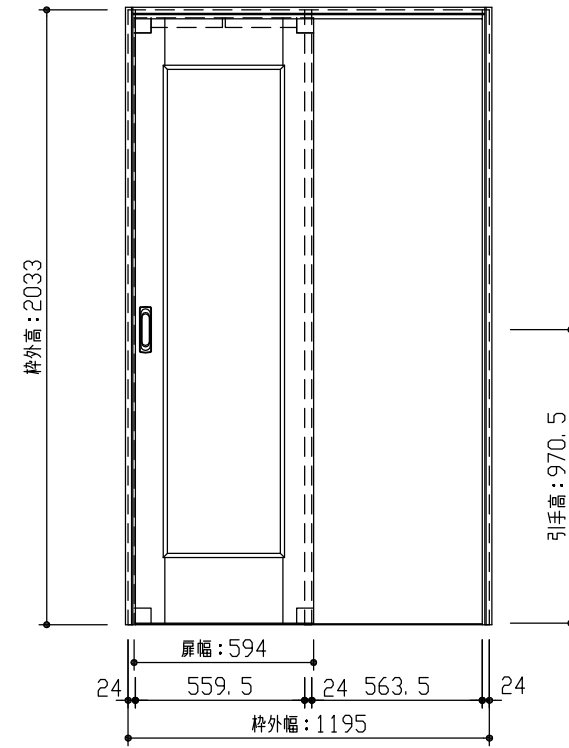

|       |  |                       |
|-------|--|-----------------------|
| 型 式   | hapia (ハピア) リビングドア 巾狭引戸片引 01デザイン 見切枠B 1195幅 2033高 右引 |                       |
| 仕 上 げ | 扉 パネル: ポリサンドシート/オレフィンシート (THのみ)                      |                       |
|       | 扉 採光部: 枠 : オレフィンシート                                  |                       |
| 把 手   | 引手 角座 空錠 (Tシルバー)                                     |                       |
| 杵 摺   | 片引用フラットレール (1195幅用)                                  |                       |
| 品 番   | 見切枠  | VA2D1-16■(R-L)NCP × 1 |
|       | 見切B  | VA4AB-2■ × 1          |
|       | Fレール   | VA621-6(1.2) × 1      |
|       | 扉  | AA1D01-16■FNA × 1     |
|       | 引手   | VADB1-ZT × 1          |
| 備 考   |  |                       |



|                |     |         |   |    |    |    |        |
|----------------|-----|---------|---|----|----|----|--------|
| 第 1 版          | No. | 改 訂 履 歴 |   | 承認 | 確認 | 作成 | 縮 尺    |
| 制定日 2022.06.21 | △   | .       | . |    |    |    | 1 / 3  |
| 改訂日 2022.06.21 | △   | .       | . |    |    |    | 1 / 25 |
|                | △   | .       | . |    |    |    |        |

|      |                          |  |    |  |
|------|--------------------------|--|----|--|
| 名称   | hapia (ハピア) リビングドア       |  | 件名 |  |
| 品番   |                          |  | 建具 |  |
| 図名   | 三面図                      |  |    |  |
| FILE | HA-HHK-01-B-1195-2033-空F |  |    |  |