



断面図

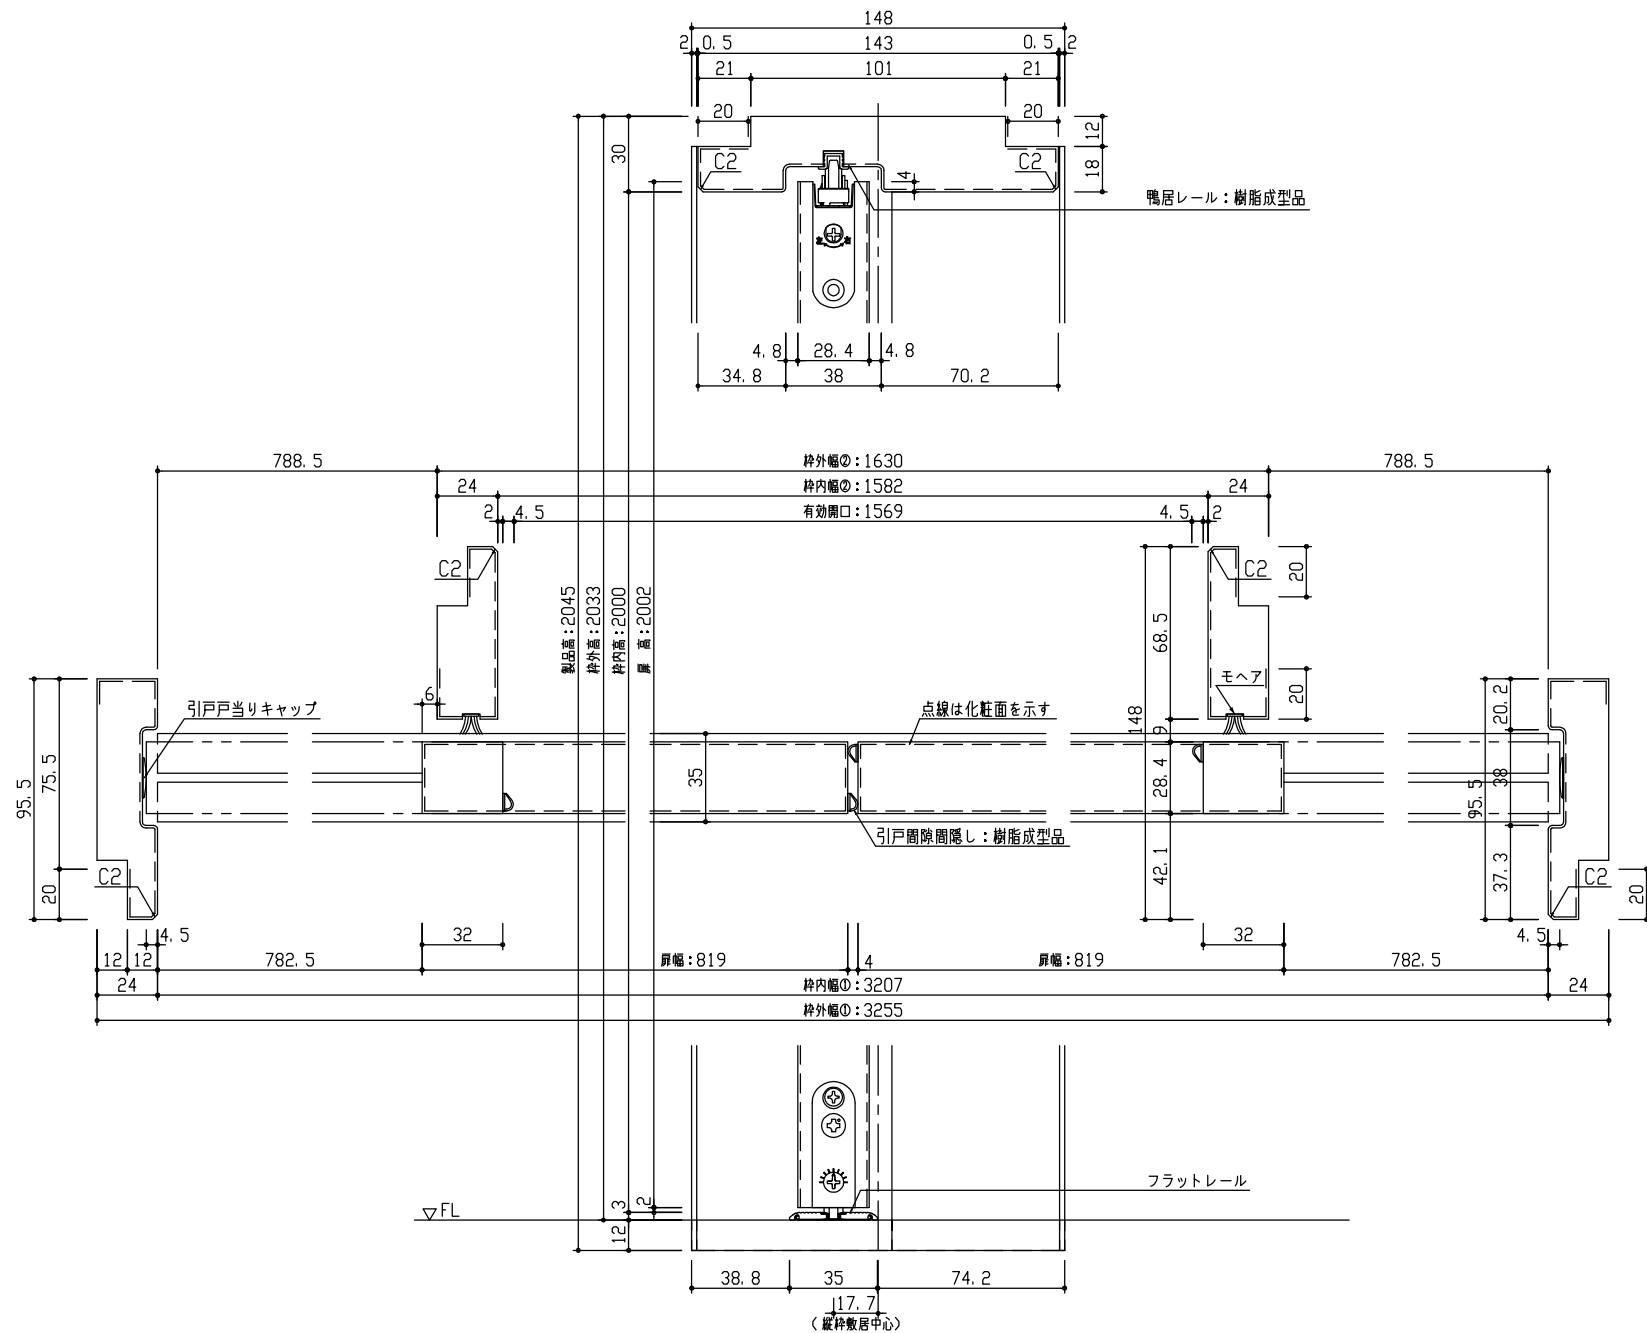

*図は3255幅の場合を示す

正面図

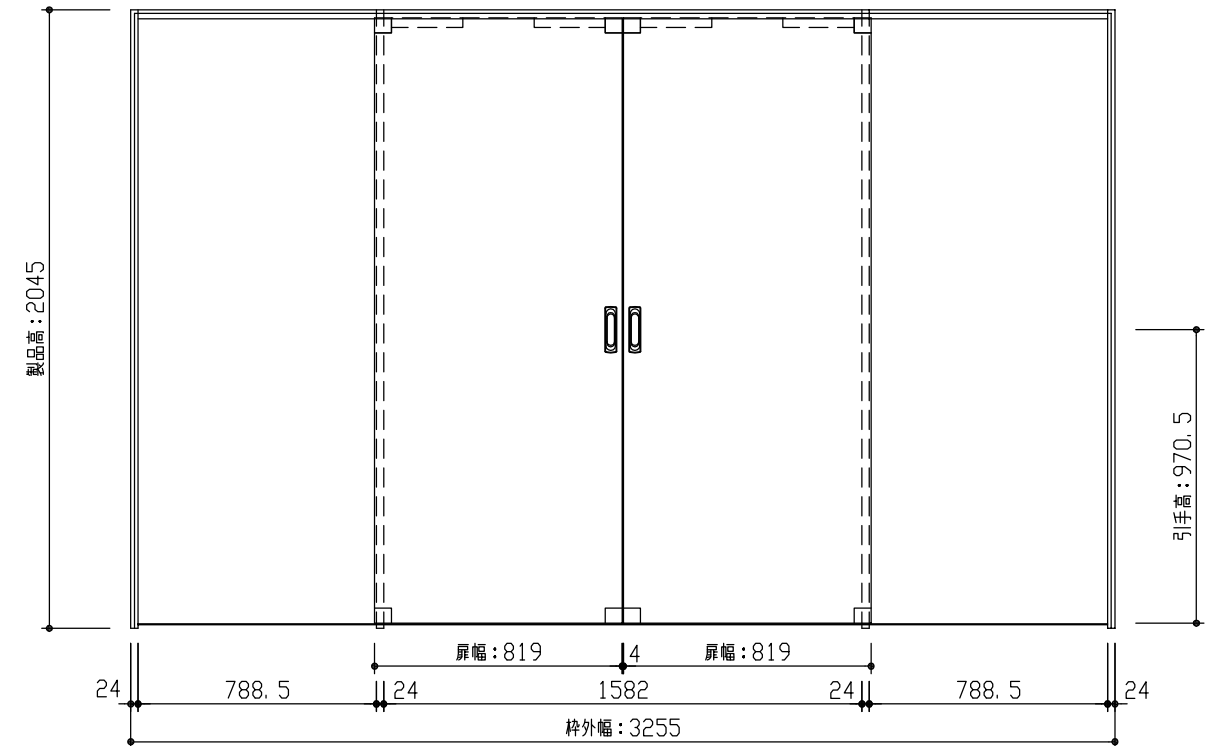

型 式	hapia (ハピア) リビングドア 引戸引分 00デザイン スリム枠148 3255幅 2045高	
仕 上 げ	扉 パネル:	ポリサンドシート/オレフィンシート (THのみ)
	扉 採光部:	
	枠	: オレフィンシート
把 手	引手 角座 空錠 (Tシルバー)	
杵 摺	引分用フラットレール (3255幅用)	
品 番	スリム枠148	VA2FL-11THFNC × 1
	Fレール	VA621-A(1:2) × 1
	扉	AA1D00-14■FNA × 2
	引手	VADB1-ZT × 2
	隙間隠し	VA873-(1-2-3-4) × 1
備 考		



第 1 版	No.	改 訂 履 歴	承認	確認	作成	縮 尺
制定日 2022.06.21	△	.				1 / 3
改訂日 2022.06.21	△	.				1 / 25
	△	.				

名称	hapia (ハピア) リビングドア		件名	
品番			建具	
図名	三面図			
FILE	HA-HHW-00-S148-3255-2045-空F			