



断面図

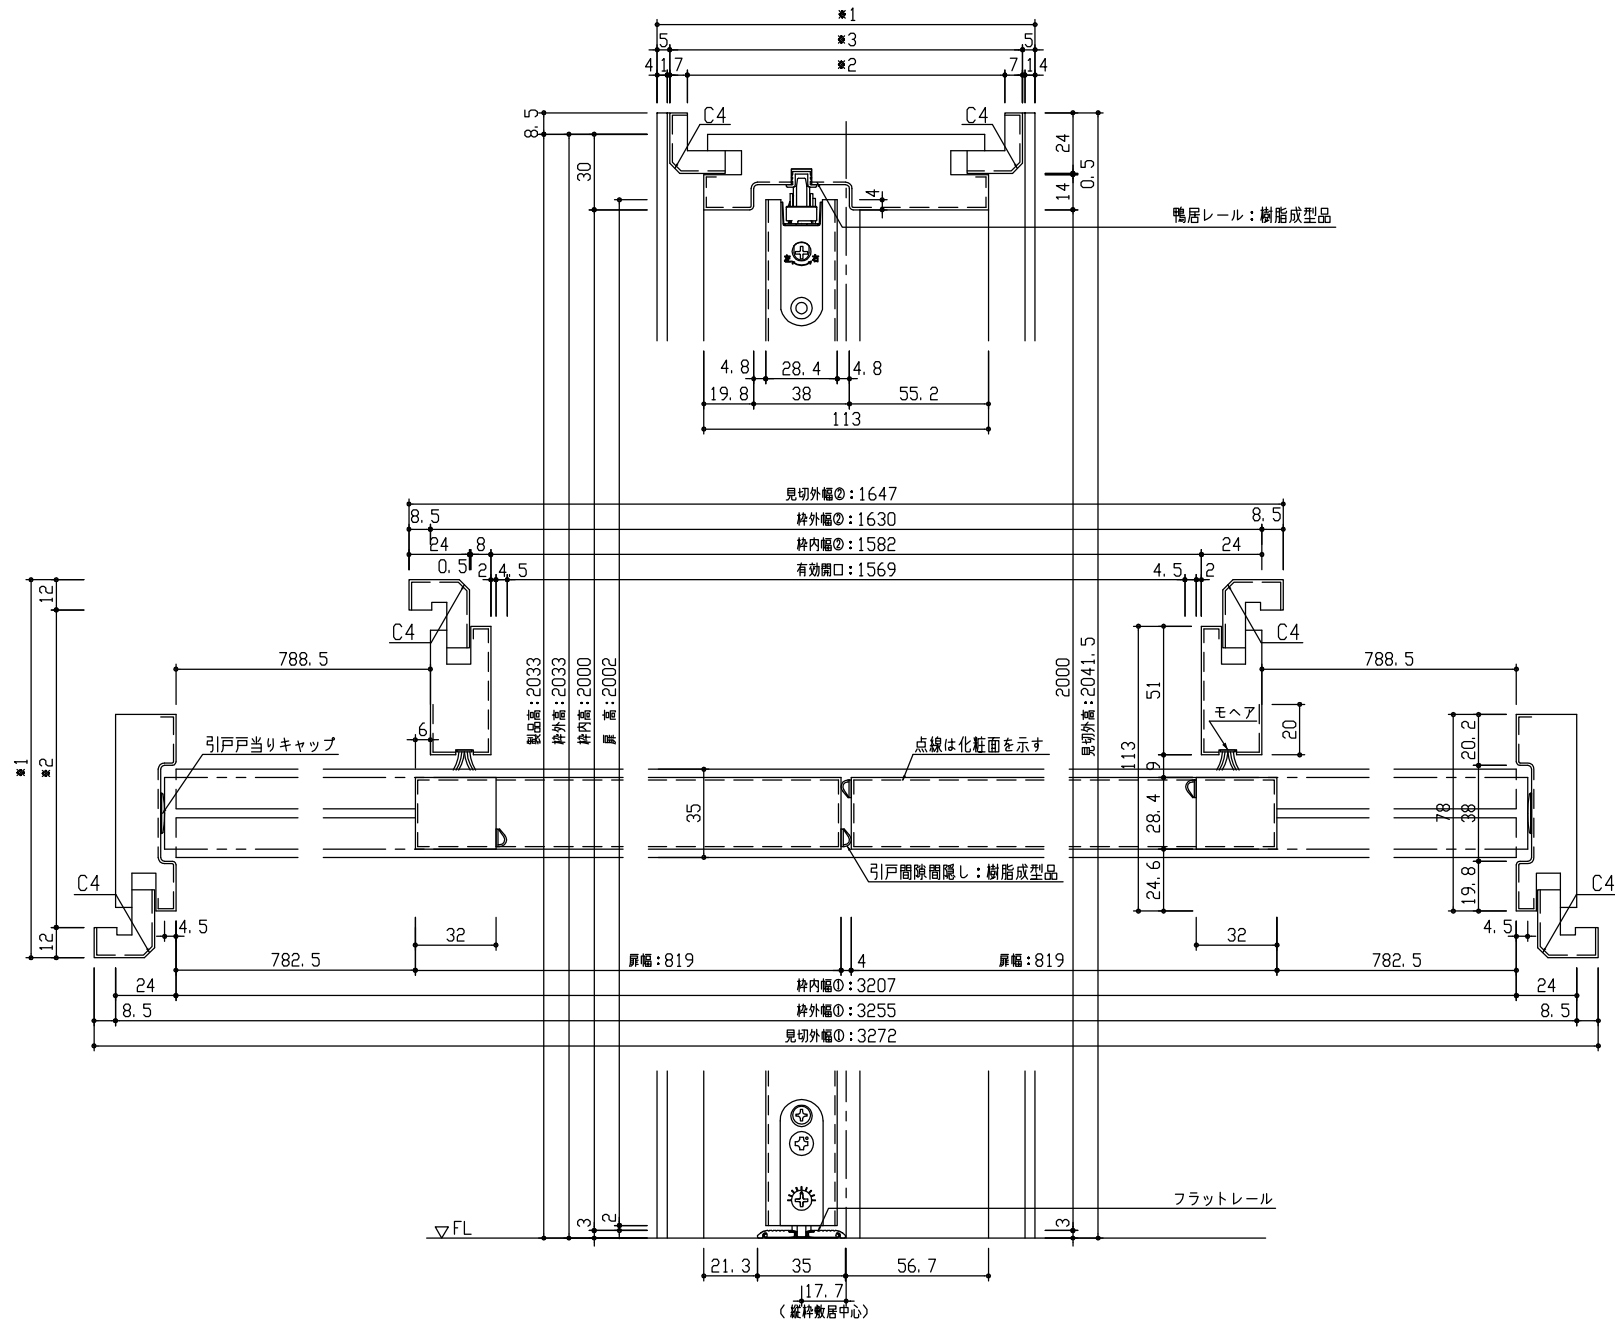

正面図

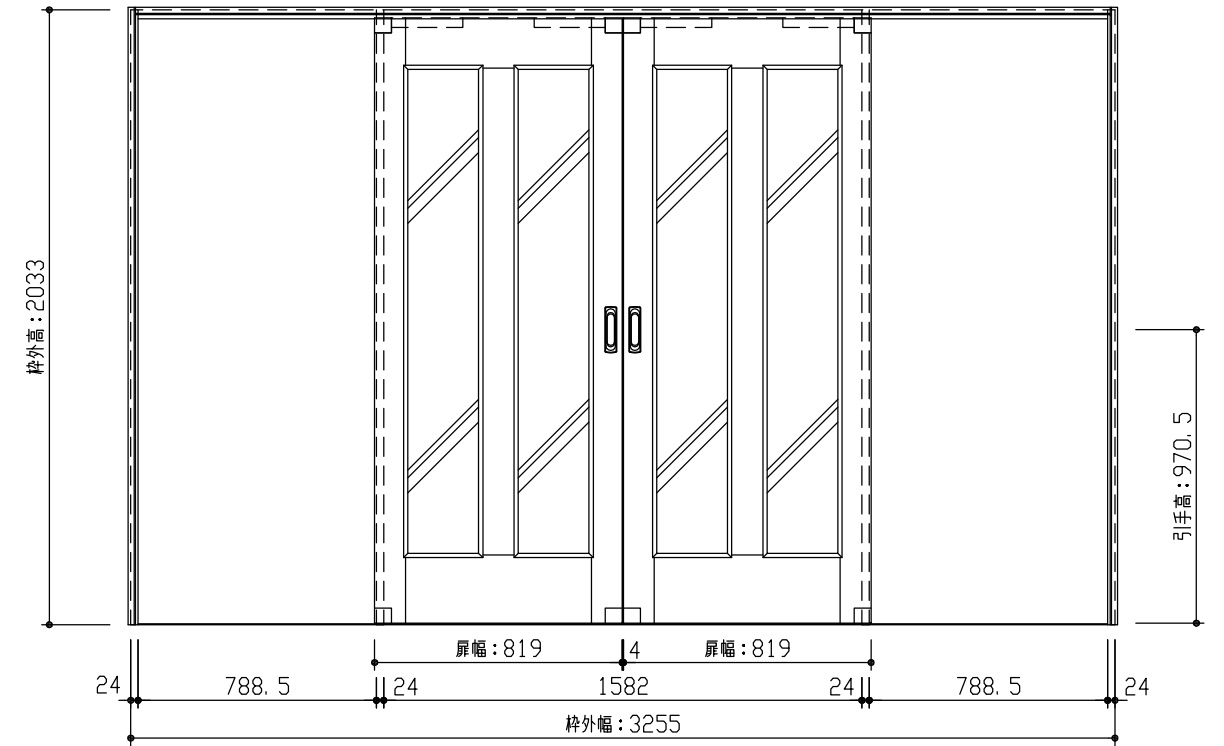

型 式	hapia (ハピア) リビングドア 引戸引分 06デザイン 見切枠B 3255幅 2033高	
仕 上 げ	扉	パネル: ポリサンドシート/オレフィンシート (THのみ)
	扉	採光部: スチレン系樹脂 (ミスト調半透明)
	枠	: オレフィンシート
把 手	引手 角座 空錠 (Tシルバー)	
杵 摺	引分用フラットレール (3255幅用)	
品 番	見切枠	VA2F1-11 ■ ■ FNCP × 1
	見切B	VA4AB-1 ■ ■ ■ × 1
	Fレール	VA621-A(1.2) × 1
	扉	AA1D06-14 ■ ■ ■ FNA × 2
	引手	VADB1-ZT × 2
	隙間隠し	VA873-(1.2.3.4) × 1
備 考		

DAIKEN

第 1 版	No.	改 訂 履 歴	承 認	確 認	作 成	縮 尺
制定日 2022.06.21	△	. .				1 / 3
改訂日 2022.06.21	△	. .				1 / 25
	△	. .				

名称	hapia (ハピア) リビングドア	件名	
品番		建具	
図名	三面図		
FILE	HA-HHW-06-B-3255-2033-空F		