



断面図

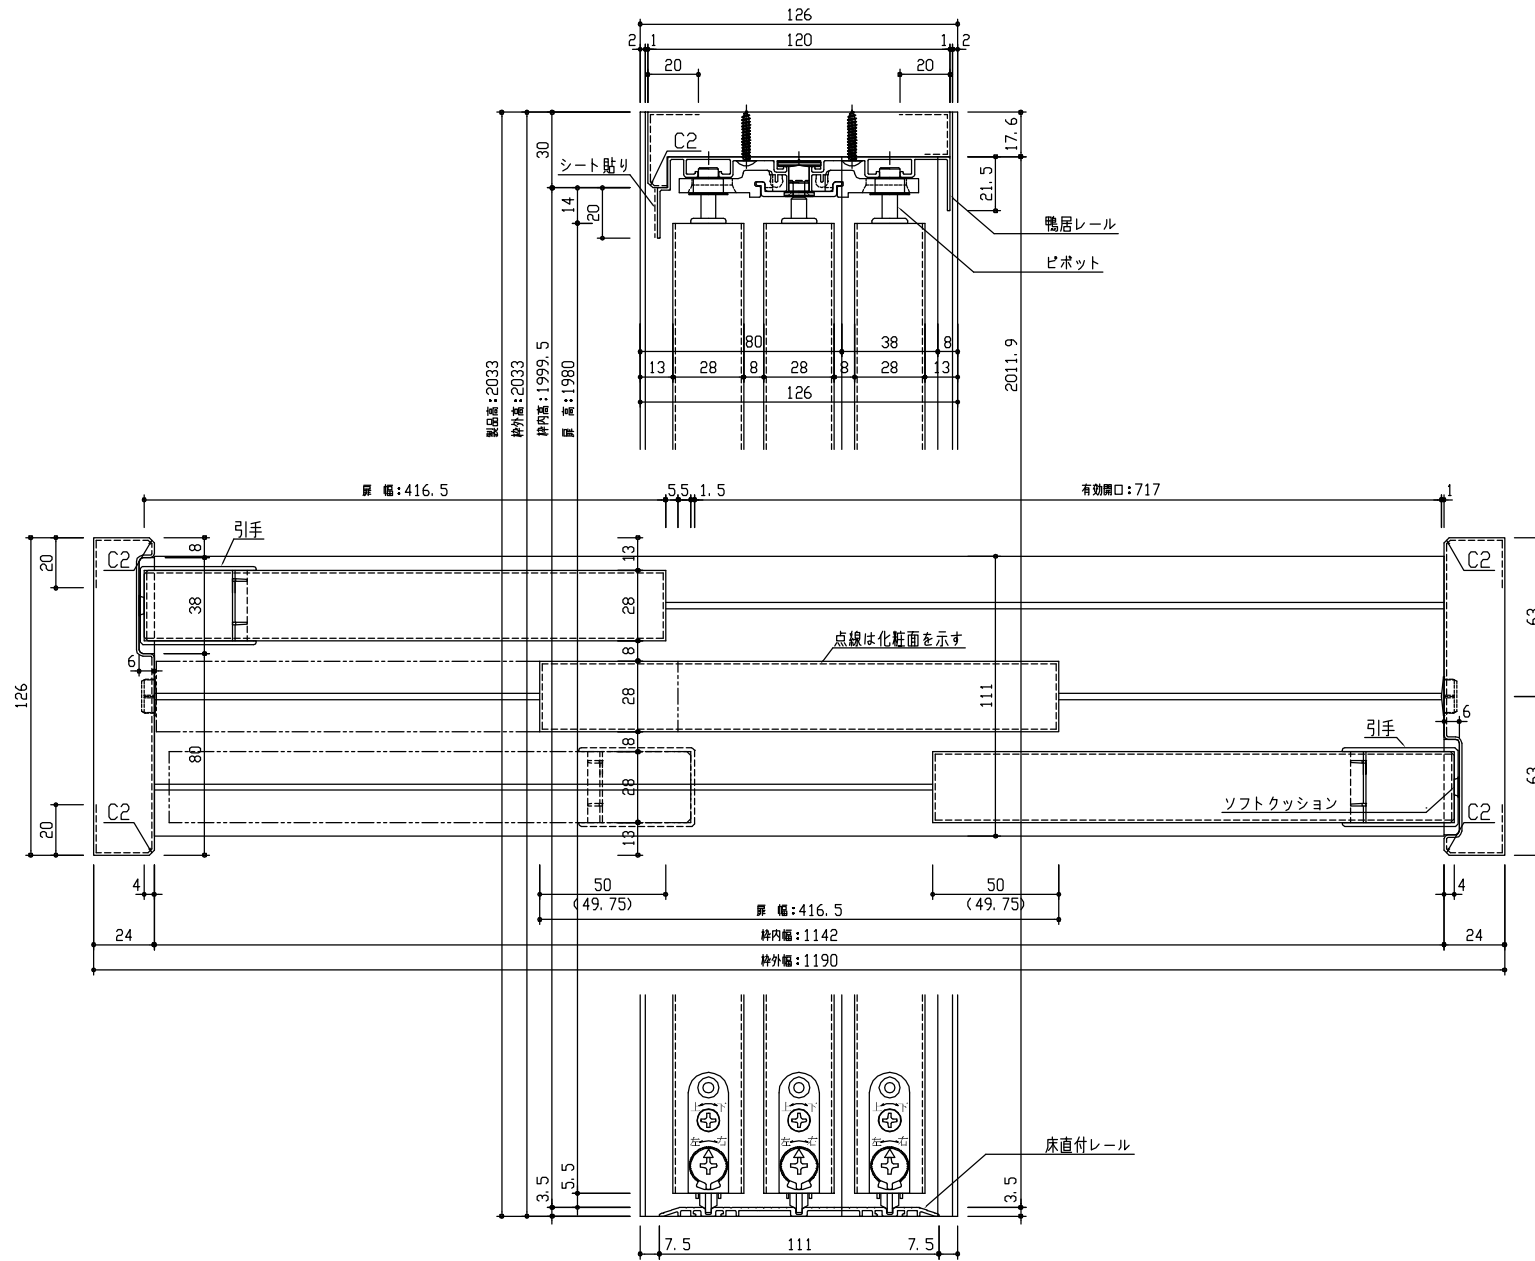

正面図

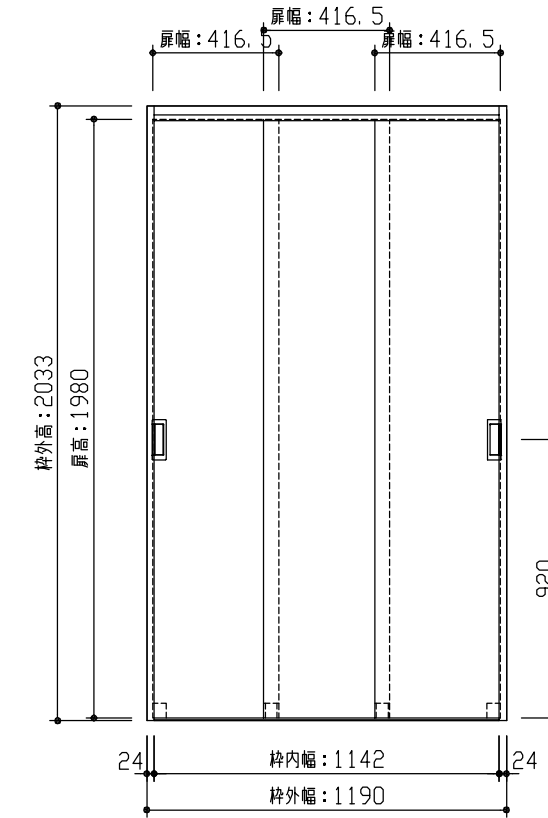

型 式 hapia (ハピア) クローク収納 引戸ユニット フラット縦木目タイプ 固定枠三方枠 1190幅 2033高(扉高1980)

仕 上 げ
 扉 パネル: ポリサンドシート/オレフィンシート (THのみ) 表面: 同色
 扉 ミラー:
 枠 : オレフィンシート

引 手 標準引手 (Tシルバー)

敷 居 下レール<シルバー/ブロンズ>

品 番
 扉 FFD400-22 ■■ × 1
 枠 FFC461-22 ■■ × 1
 引手 FFW07-02 × 1

備 考



第 1 版	No.	改 訂 履 歴
制定日 2018.06.21	△	
改訂日	△	

No.	改 訂 履 歴	承認	確認	作成	縮 尺
△					1 / 3
△					1 / 25

名称	hapia (ハピア) クローク収納 引戸ユニット
品番	FFD4400S22 ■■ T
図名	三面図
FILE	HA-HK-K3-FT-7-1190

件名
建具