



断面図

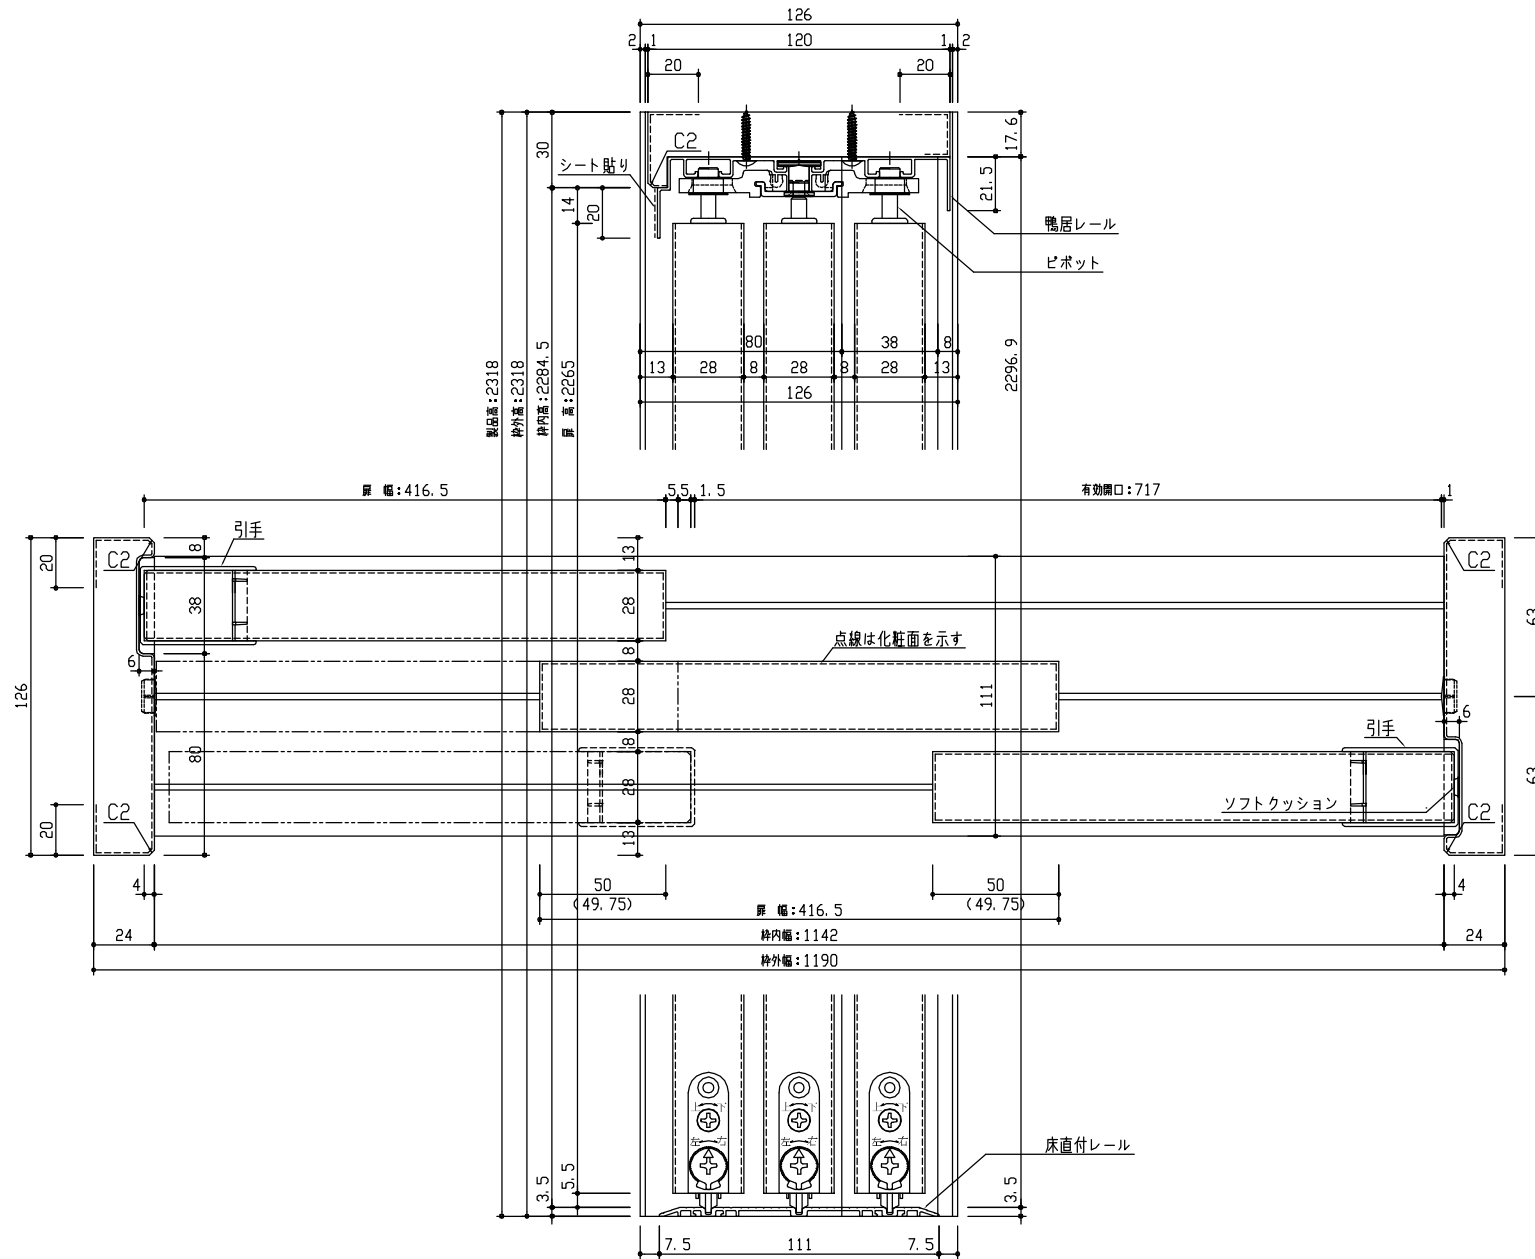

正面図

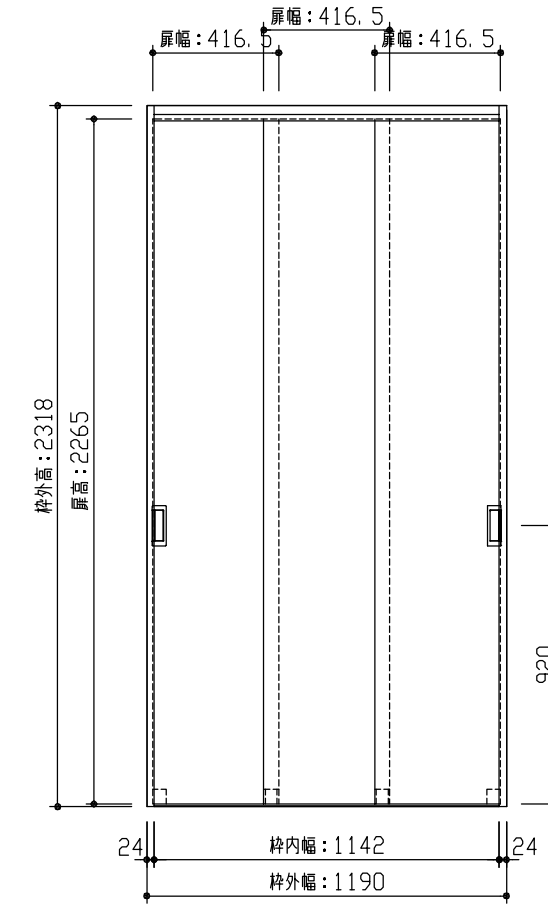

型 式	hapia (ハピア) クローク収納 引戸ユニット フラット縦木目タイプ 固定枠三方枠 1190幅 2318高(扉高2265)	
仕 上 げ	扉 パネル:	ポリサンドシート/オレフィンシート (THのみ) 表面: 同色
	扉 ミラー:	
	枠	: オレフィンシート
引 手	標準引手 (Tシルバー)	
敷 居	下レール<シルバー/ブロンズ>	
品 番	扉	FFD400-22 ■■ × 1
	枠	FFC461-22 ■■ × 1
	引手	FFW07-02 × 1
備 考		



第 1 版	No.	改 訂 履 歴	承 認	確 認	作 成	縮 尺
制定日 2018.06.21	△					1 / 3
改訂日	△					1 / 25

名称	hapia (ハピア) クローク収納 引戸ユニット	件名		頁	
品番	FFD4400S21 ■■T	建具			
図名	三面図				
FILE	HA-HK-K3-FT-8-1190				