



断面図

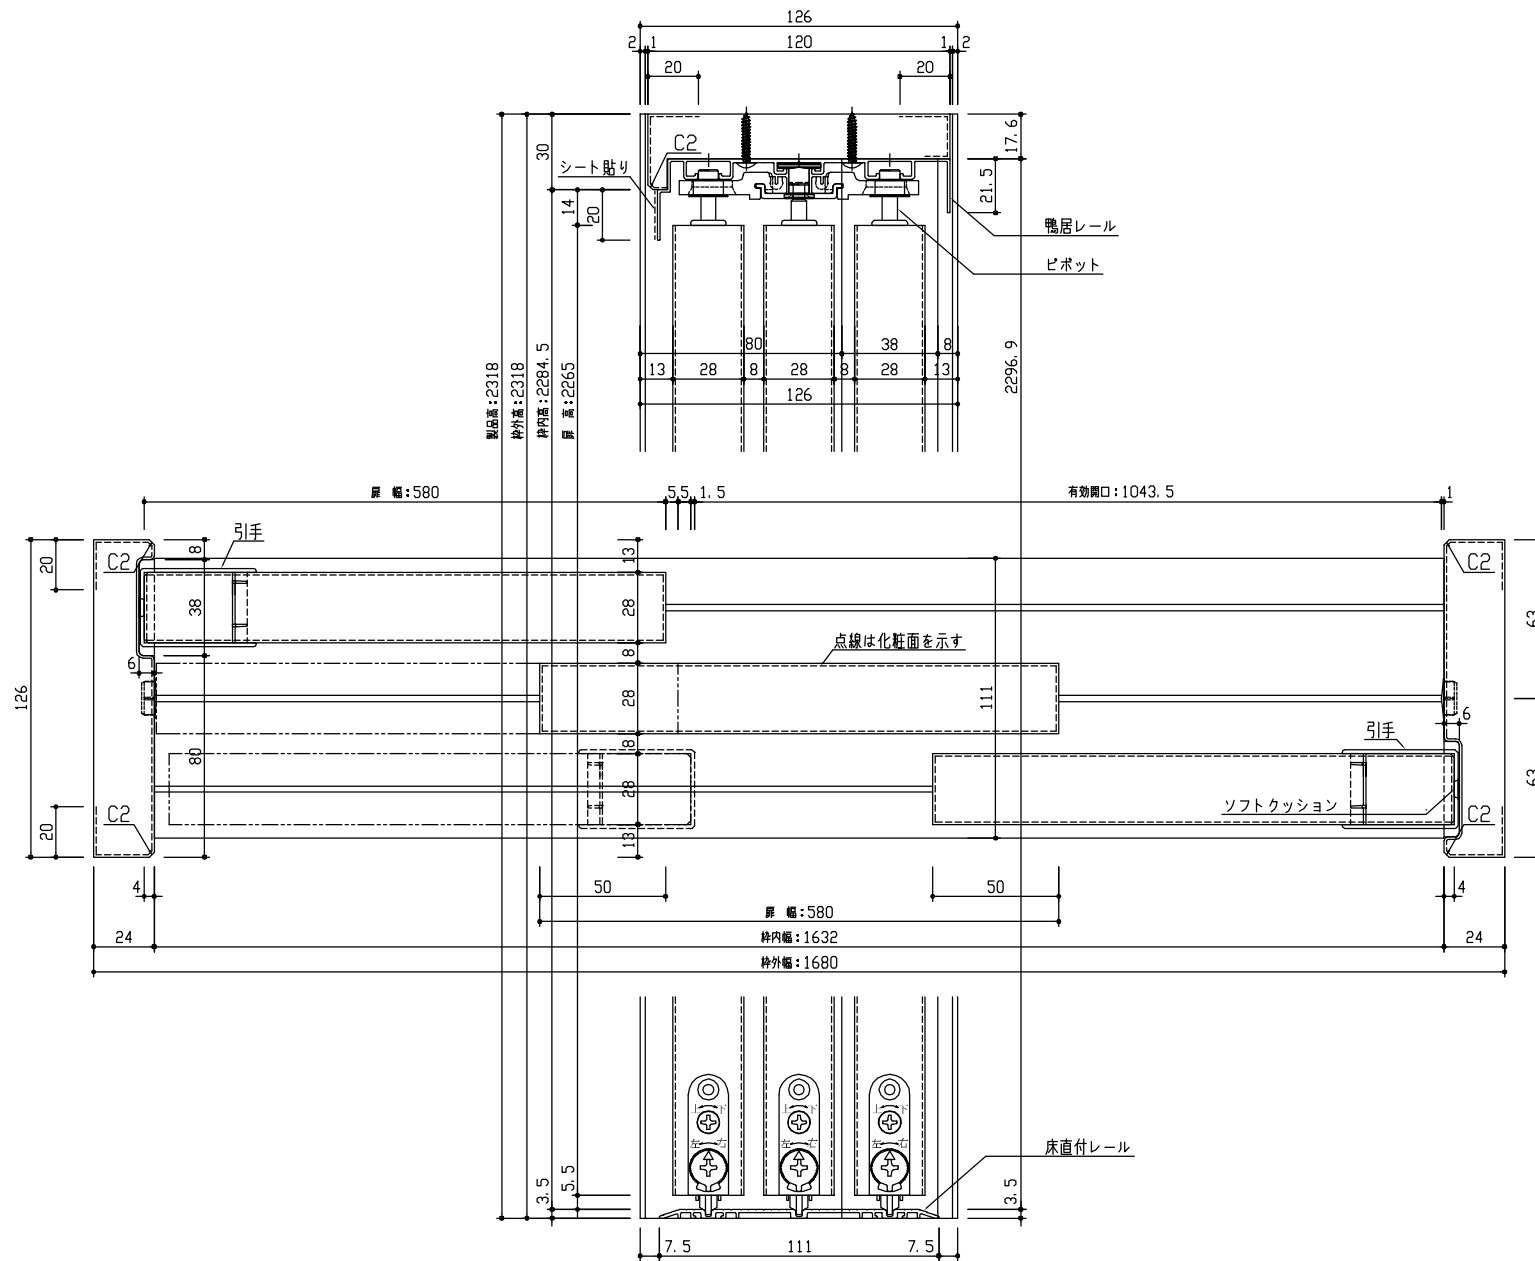

正面図

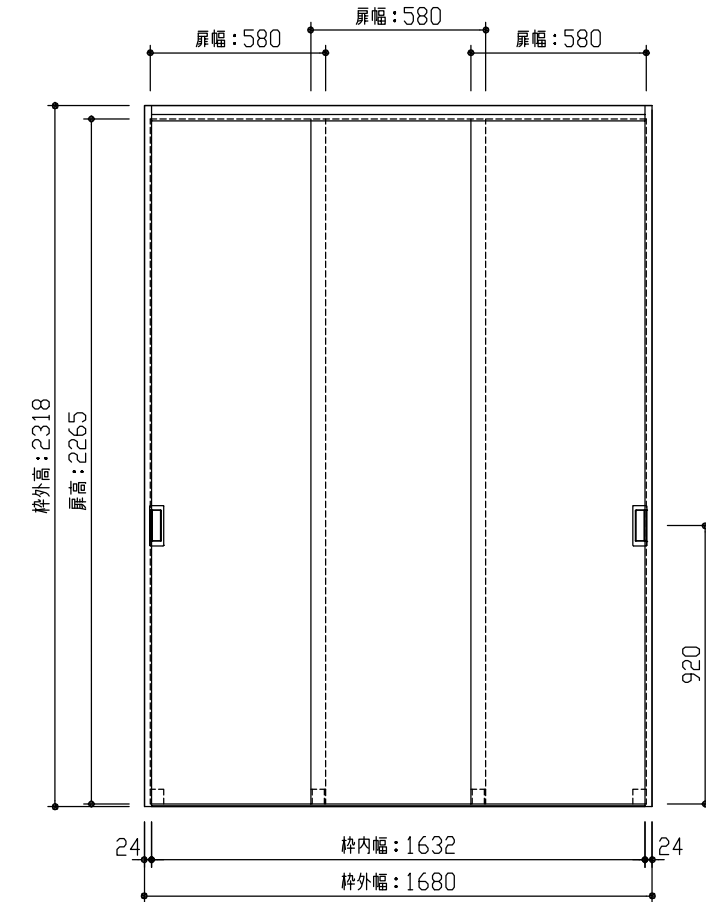

型 式	hapia (ハピア) クローク収納 引戸ユニット フラット横木目タイプ 固定枠三方枠 1680幅 2318高(扉高2265)		
仕 上 げ	扉 パネル:	ポリサンドシート/オレフィンシート (THのみ) 表面: 同色	
	扉 ミラー:		
	枠 :	オレフィンシート	
引 手	標準引手 (Tシルバー)		
敷 居	下レール<シルバー/ブロンズ>		
品 番	扉	FFD411-41	■ × 1
	枠	FFC461-41	■ × 1
	引手	FFW07-02	× 1
備 考			



第 1 版	No.	改 訂 履 歴	承認	確認	作成	縮 尺
制定日 2018.06.21	△					1 / 3
改訂日	△					1 / 25

名称	hapia (ハピア) クローク収納 引戸ユニット	件名		頁
品番	FFD4411S41 ■ ■ T	建具		
図名	三面図			
FILE	HA-HK-K3-FY-8-1680			