



断面図

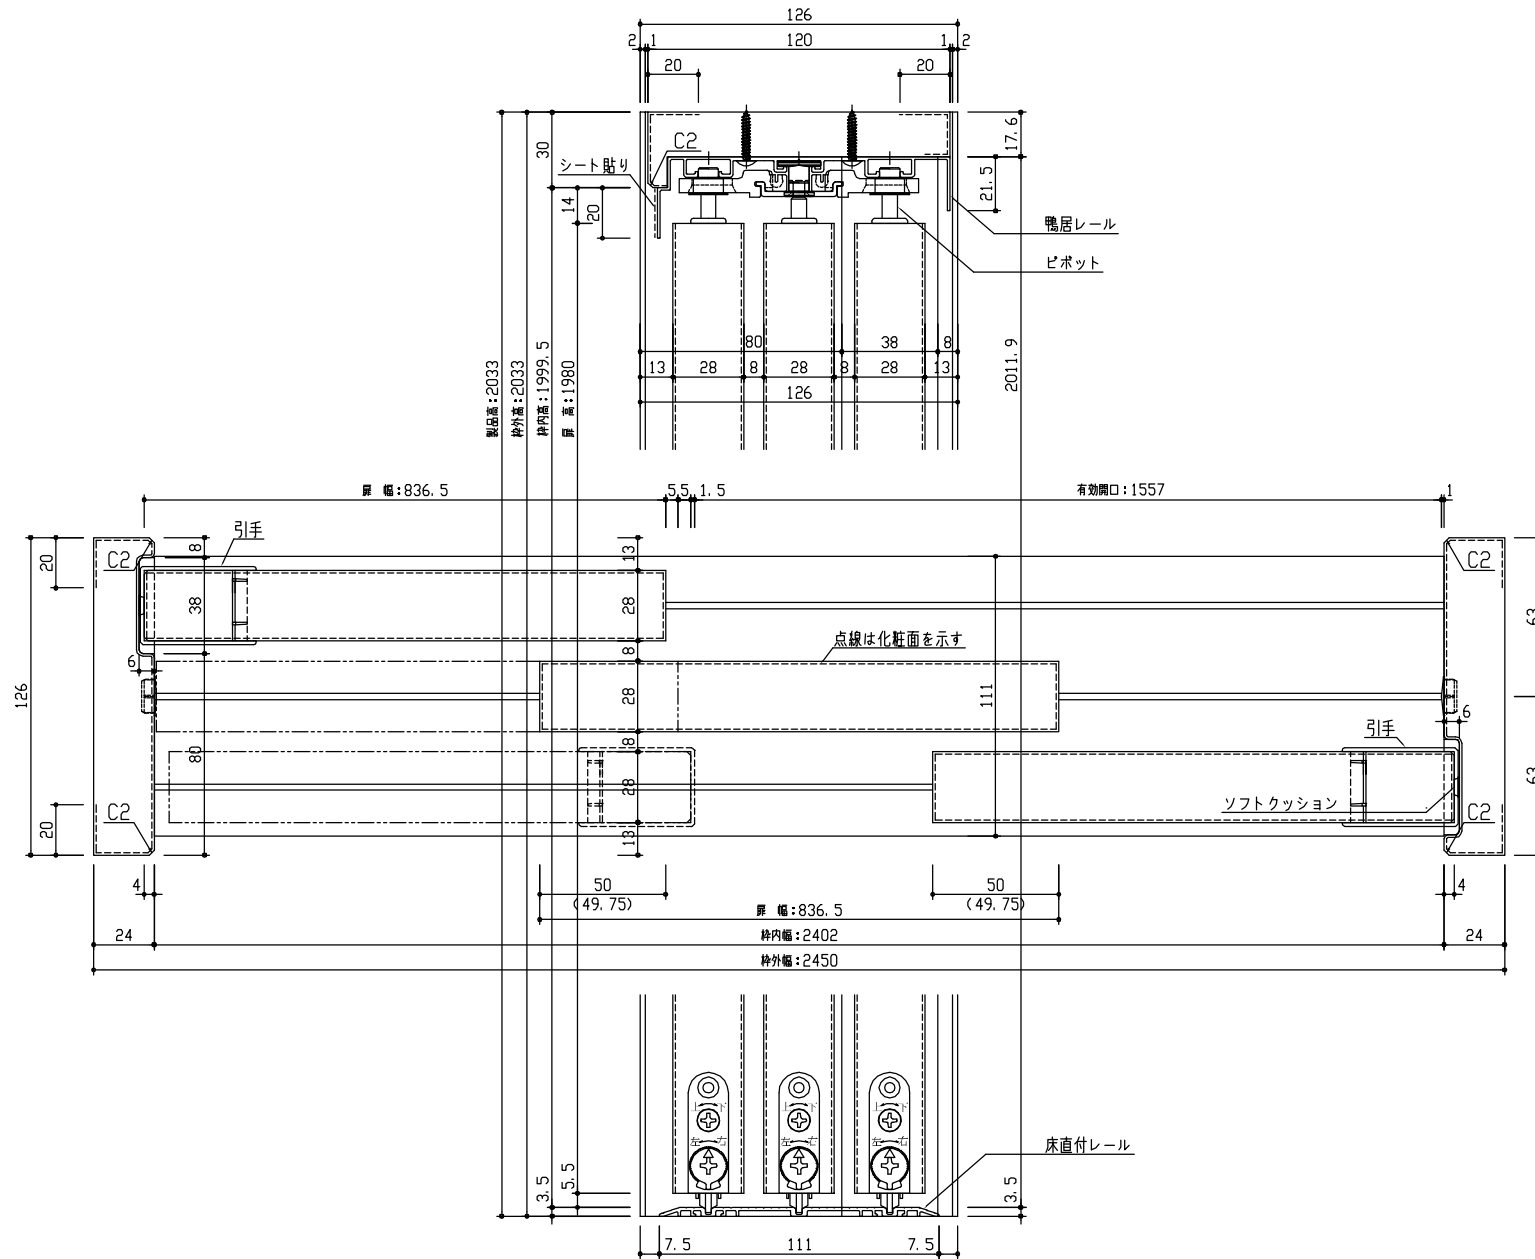

正面図

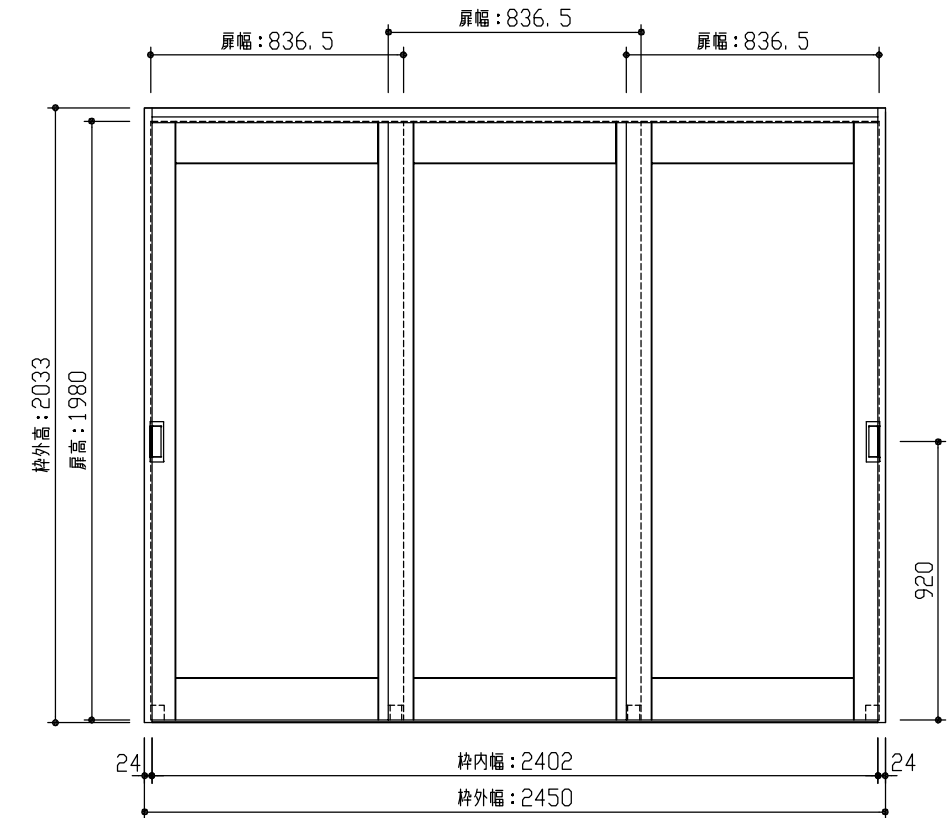

| | | |
|-------|---|--|
| 型 式 | hapia (ハピア) クローク収納 引戸ユニット カマチタイプ 固定枠三方枠 2450幅 2033高(扉高1980) | |
| 仕 上 げ | 扉 パネル | ポリサンドシート/オレフィンシート (THのみ) 表面: 同色/ライトグレー |
| | 扉 ミラー | |
| | 枠 | オレフィンシート |
| 引 手 | 標準引手 (Tシルバー) | |
| 敷 居 | 下レール<シルバー/ブロンズ> | |
| 品 番 | 扉 | FFD413-52■■■1 × 1 (左扉・中扉) |
| | 扉 | FFD413-52■■■2 × 1 (右扉) |
| | 枠 | FFC461-52■■■ × 1 |
| | 引手 | FFW07-02 × 1 |
| 備 考 | | |

DAIKEN

| | | | | | | |
|----------------|-----|---------|-----|-----|-----|--------|
| 第 1 版 | No. | 改 訂 履 歴 | 承 認 | 確 認 | 作 成 | 縮 尺 |
| 制定日 2018.06.21 | △ | | | | | 1 / 3 |
| 改訂日 | △ | | | | | 1 / 25 |

| | | | | | |
|------|---------------------------|----|--|---|--|
| 名称 | hapia (ハピア) クローク収納 引戸ユニット | 件名 | | 頁 | |
| 品番 | FFD4413S52■■■T | 建具 | | | |
| 図名 | 三面図 | | | | |
| FILE | HA-HK-K3-KT-7-2450 | | | | |