



断面図

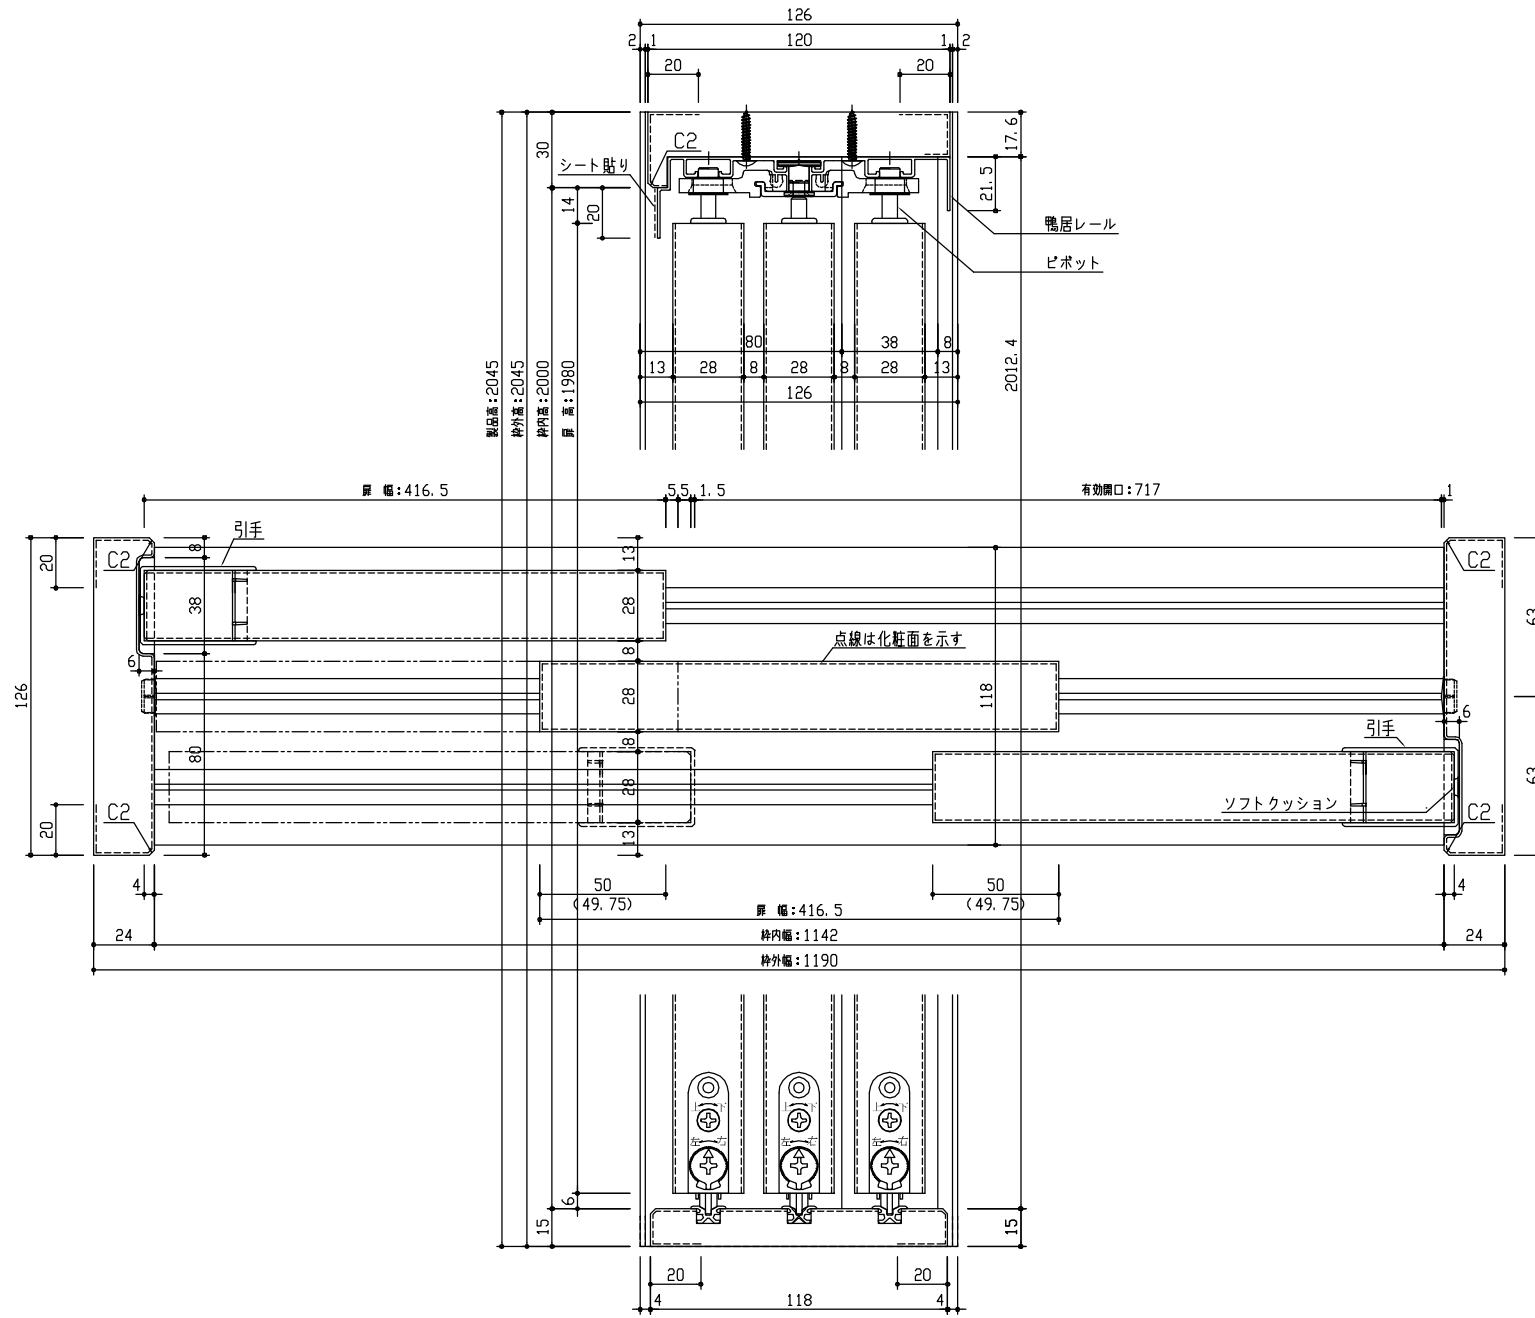

正面図

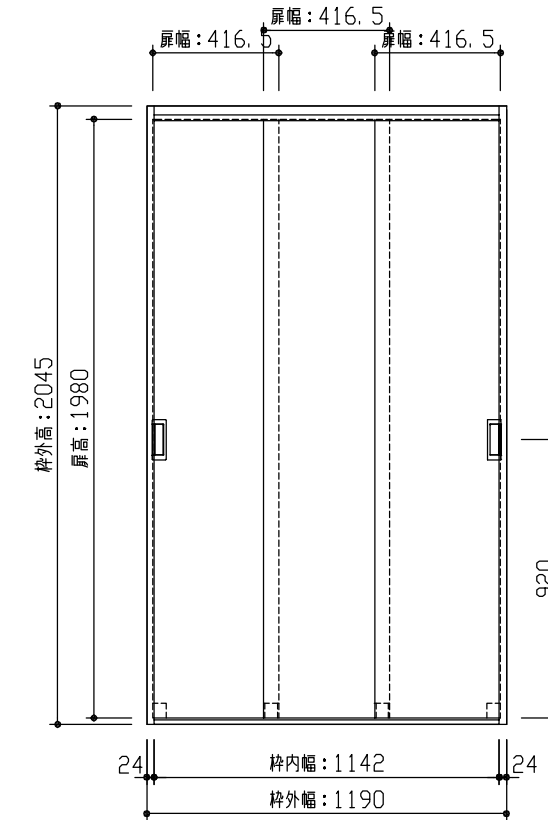

型 式	hapia (ハピア) クローク収納 引戸ユニット フラット縦木目タイプ 固定枠四方枠 1190幅 2045高(扉高1980)		
仕 上 げ	扉 パネル:	ポリサンドシート/オレフィンシート (THのみ) 表面: 同色	
	扉 ミラー:		
	枠 :	オレフィンシート	
引 手	標準引手 (Tシルバー)		
敷 居	下レール<シルバー/ブロンズ>		
品 番	扉	FFD400-22 ■■ × 1	
	枠	FFC451-22 ■■ × 1	
	引手	FFW07-02 × 1	
備 考			



第 1 版	No.	改 訂 履 歴		承認	確認	作成	縮 尺
制定日 2018.06.21	△	.	.				1 / 3
改訂日	△	.	.				1 / 25
	△	.	.				

名称	hapia (ハピア) クローク収納 引戸ユニット	件名		頁
品番	FFD4100S22 ■■T	建具		
図名	三面図			
FILE	HA-HK-K4-FT-7-1190			